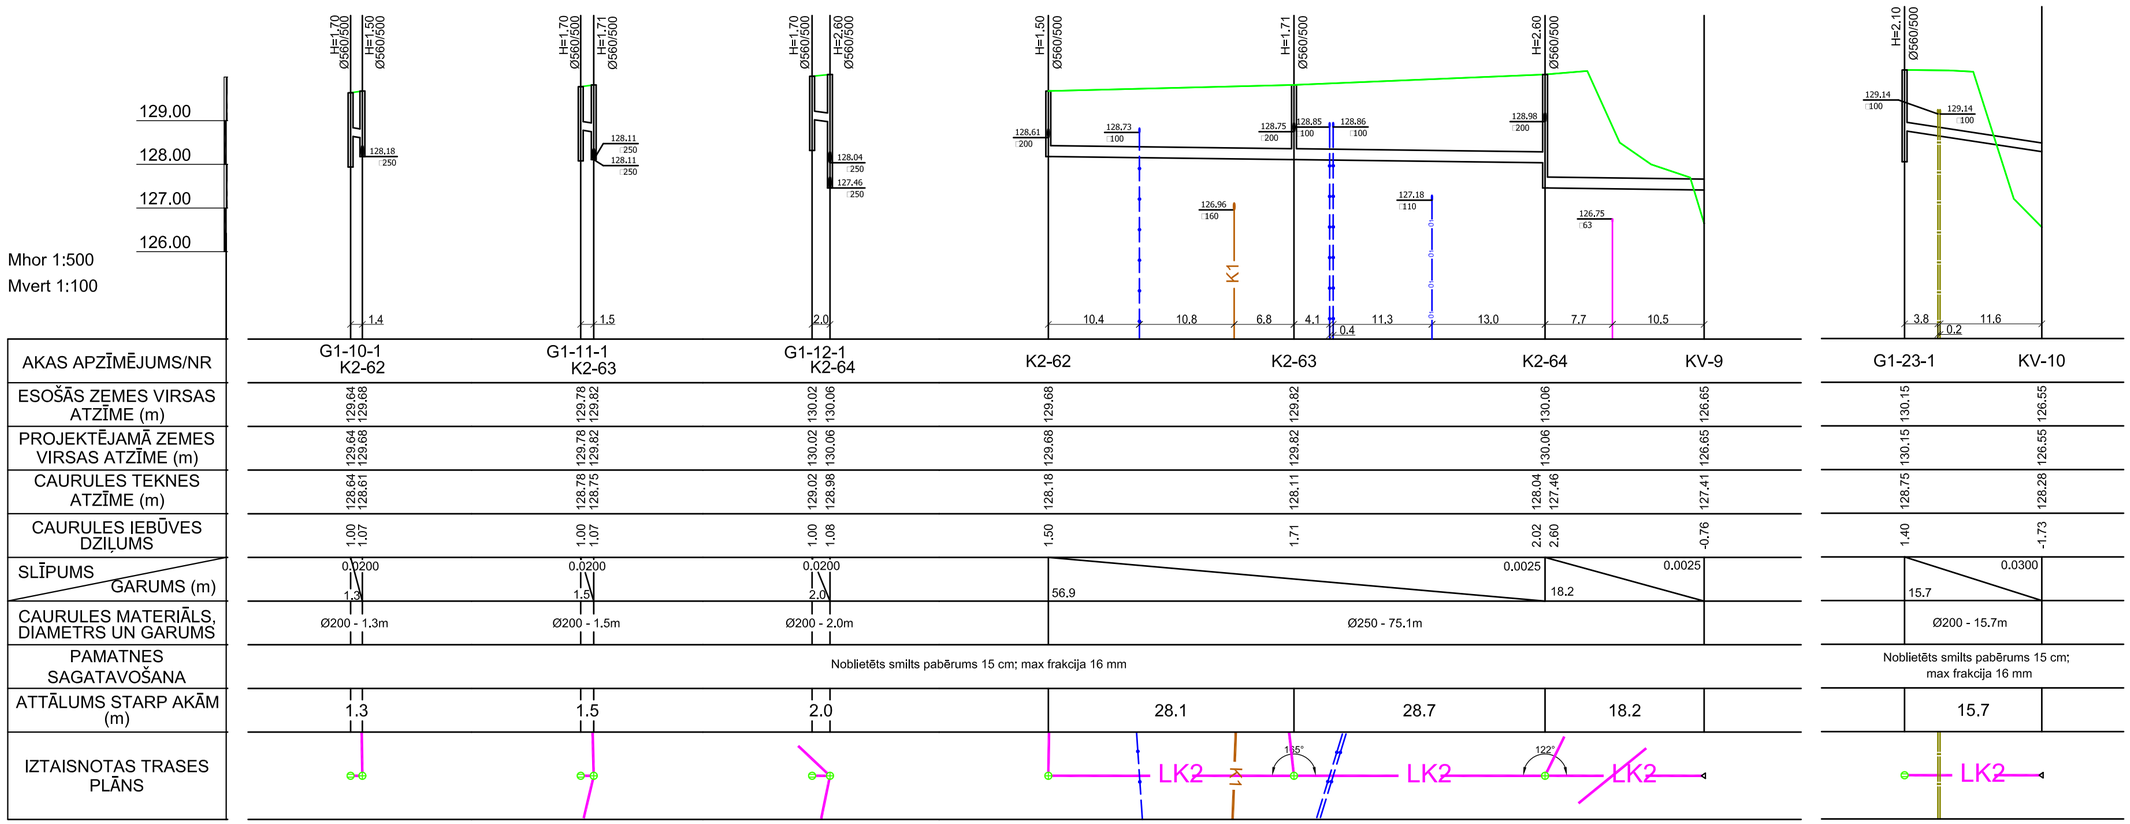

AKAS APZĪMĒJUMS/NR	G1-10-1 K2-62	G1-11-1 K2-63	G1-12-1 K2-64	K2-62	K2-63	K2-64	KV-9	G1-23-1	KV-10
ESOŠĀS ZEMES VIRSAS ATZĪME (m)	129.64 129.68	129.78 129.82	130.02 130.06	129.68	129.82	130.06	126.65	130.15	126.55
PROJEKTĒJAMĀ ZEMES VIRSAS ATZĪME (m)	129.64 129.68	129.78 129.82	130.02 130.06	129.68	129.82	130.06	126.65	130.15	126.55
CAURULES TEKNES ATZĪME (m)	128.64 128.61	128.78 128.75	129.02 128.98	128.18	128.11	128.04 127.46	127.41	128.75	128.28
CAURULES IEBŪVES DZIĻUMS	1.00 1.07	1.00 1.07	1.00 1.08	1.50	1.71	2.02 2.60	-0.76	1.40	-1.73
SLĪPUMS / GARUMS (m)	0.0200 1.3	0.0200 1.5	0.0200 2.0	56.9		0.0025 18.2	0.0025	15.7	0.0300
CAURULES MATERIĀLS, DIAMETRS UN GARUMS	Ø200 - 1.3m	Ø200 - 1.5m	Ø200 - 2.0m	Ø250 - 75.1m				Ø200 - 15.7m	
PAMATNES SAGATAVOŠANA	Noblietēts smilts pabērums 15 cm; max frakcija 16 mm							Noblietēts smilts pabērums 15 cm; max frakcija 16 mm	
ATTĀLUMS STARP AKĀM (m)	1.3	1.5	2.0	28.1	28.7	18.2		15.7	
IZTAISNOTAS TRASES PLĀNS				LK2 K1 135°	LK2	122° LK2		LK2	

Piezīmes:

1. Augstuma atzīmes (absolūtās) uzrādītas Latvijas augstuma sistēmā, metros;
2. Tranšejas sagatavošanu, cauruļu ieguldīšanu un tranšejas aizbēršanu veikt saskaņā ar cauruļu izgatavotāju rekomendācijām un ņemot vērā grunts ģeoloģiskos apstākļus.
3. Pirms būvdarbu uzsākšanas būvuzņēmējam jāpārbauda visi esošie un projektētie izmēri.
4. Vietās, kur nav zināmi precīzi esošo komunikāciju iebūves dziļumi, garenprofilos pieņemti ar apzīmējumu "*" sekojoši dziļumi: elektrokabeļi, sakaru un TV kabeļi - apmēram 0,7 - 1,0m, ūdensvads (c.a.) 1.60 - 1.80m, siltumtrase 1.20-1.40m, drenāža - 1.2-1.4m.
5. Pirms zemes darbu uzsākšanas precizēt esošo tīklu izvietojumu dabā un to iebūves dziļumu.
6. Augstuma atzīmju precizēšana pievienojuma vietās obligāta līdz būvdarbu uzsākšanai.
7. Būvdarbus veikt saskaņā ar pazemes komunikāciju un gaisvadu aizsardzības prasībām.
8. Ar apzīmējumu "P" apzīmēta pārkrituma aka
9. Visus šķērsojošos kabeļus paredzēts ievietot apvalkcaurulē.

MARTEN PROJEKTI SIA
tālr.: 26133944
martenprojekti@gmail.com

PASŪTĪTĀJS: Gulbenes novada dome			ARHĪVA. NR.: MP-002-2017
			PASŪT. NR.: GND-2016/106/ERAF
			STADIJA: BP
ŪKT DAĻAS VAD. L.BERNĀNS		07.2017	MARKA: ŪKT
OBJEKTS: Rotācijas apļa izveide Brīvības ielā			SĒJUMA NR.: 2
PROJEKTĒJA. L.BERNĀNS		07.2017	
RASĒJUMS: Lietus kanalizācijas K2 garenprofili (pieslēgumi: G1-10-1 - G1-12-1, maģistrālais vads: K2-62 - KV-9 pieslēgums: G1-23-1)			MĒROGS: Mhor 1:500 Mvert 1:100
			LAPAS NR.: ŪKT-2-6