




AUSTRUMU FAŠĀDE
M 1:200

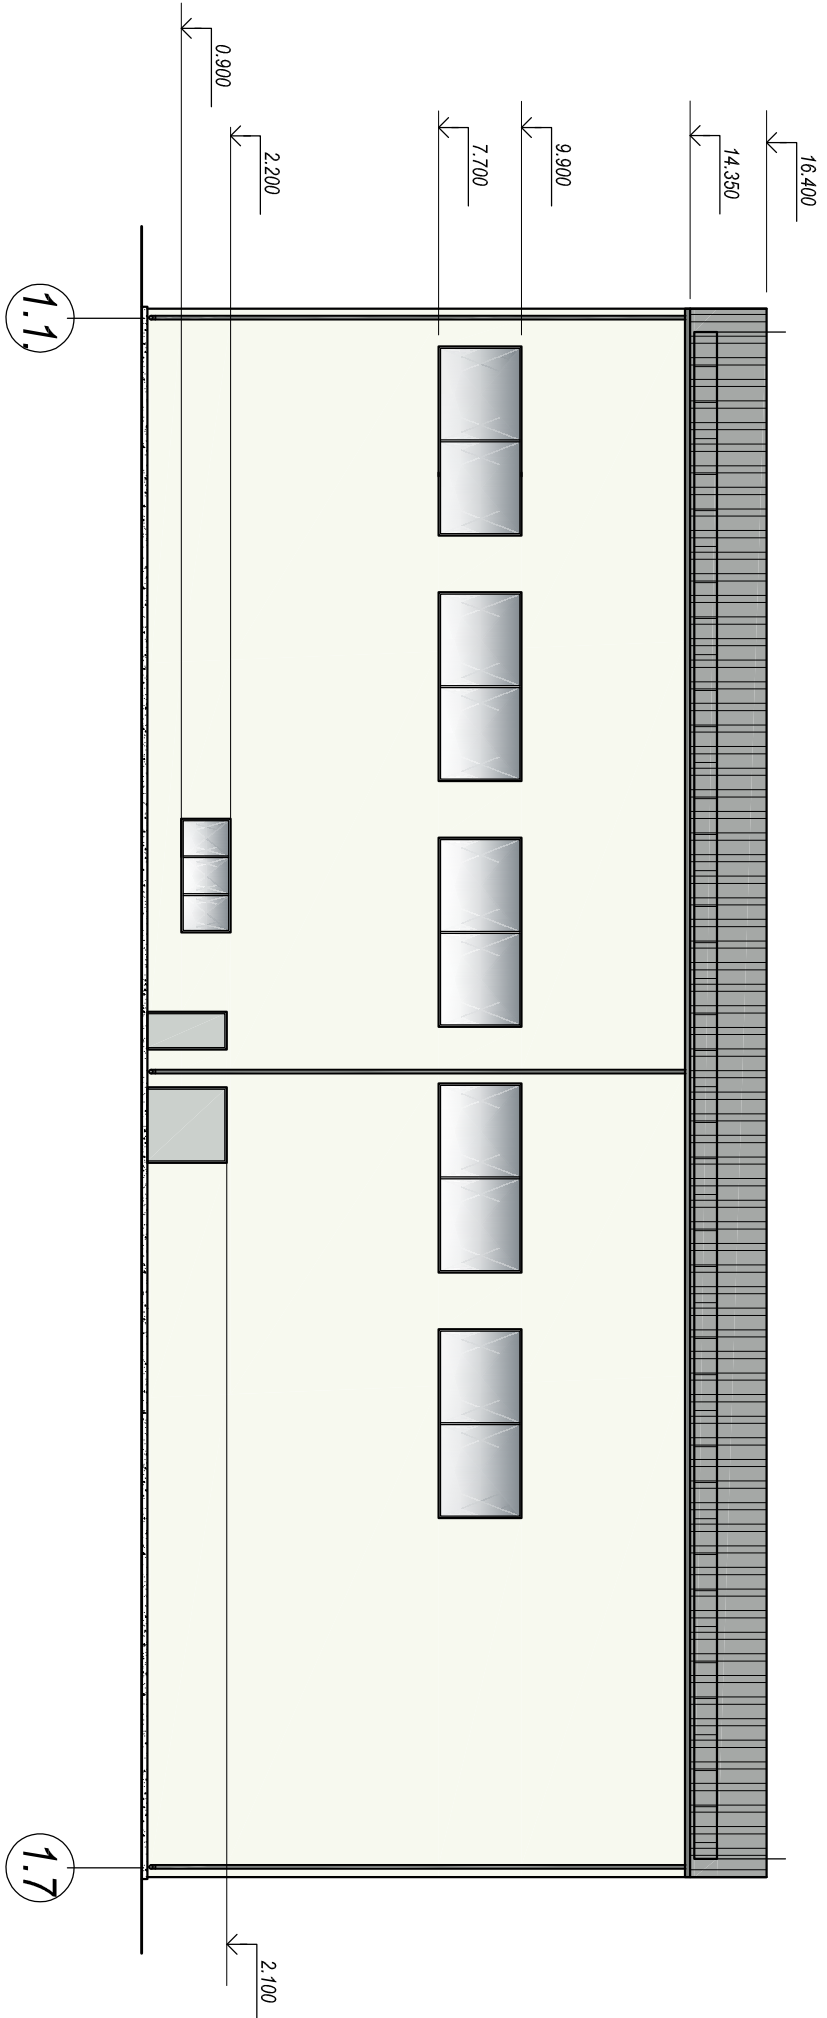


DIENVIDU FAŠĀDE
M 1:200

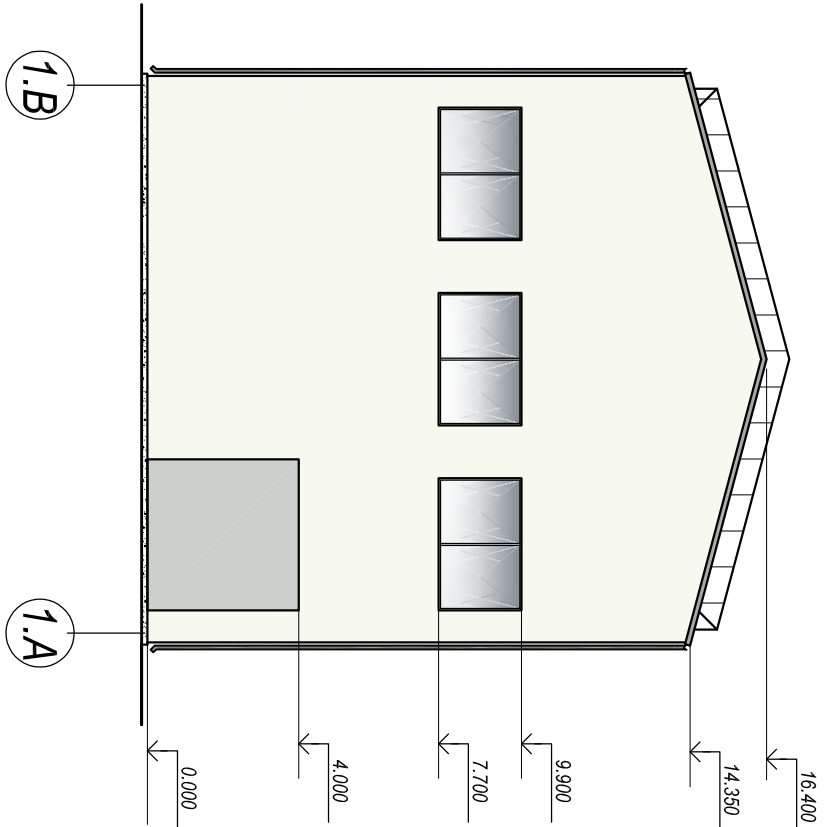

RIETUMU FAŠĀDE
M 1:200

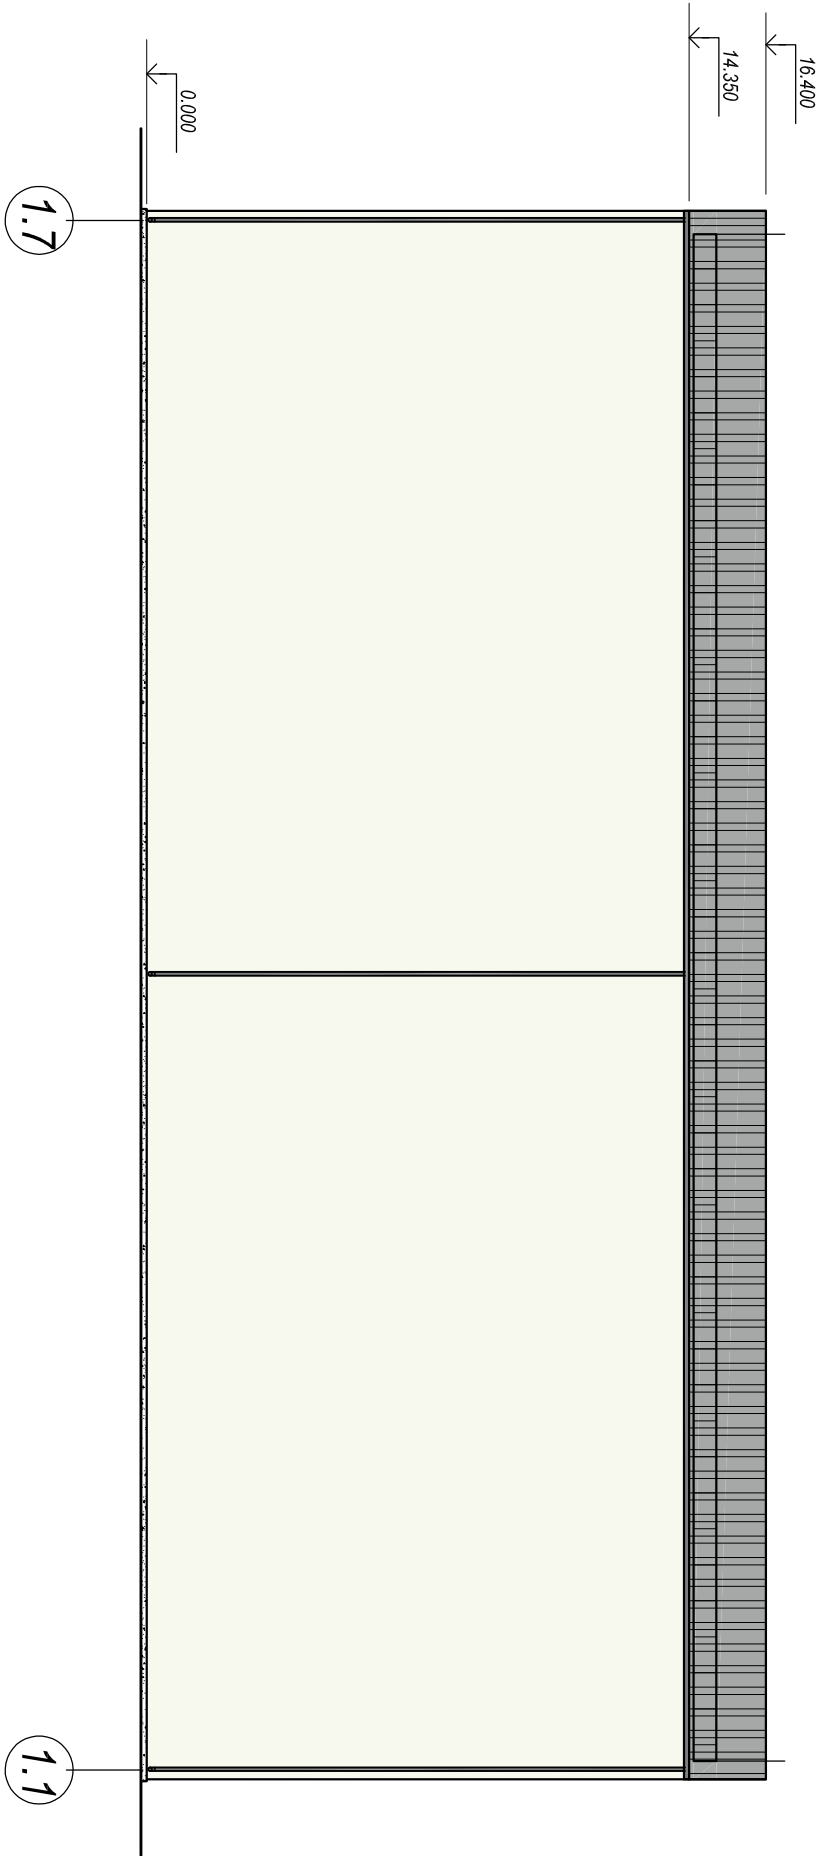

ZIEMEĻU FAŠĀDE
M 1:200

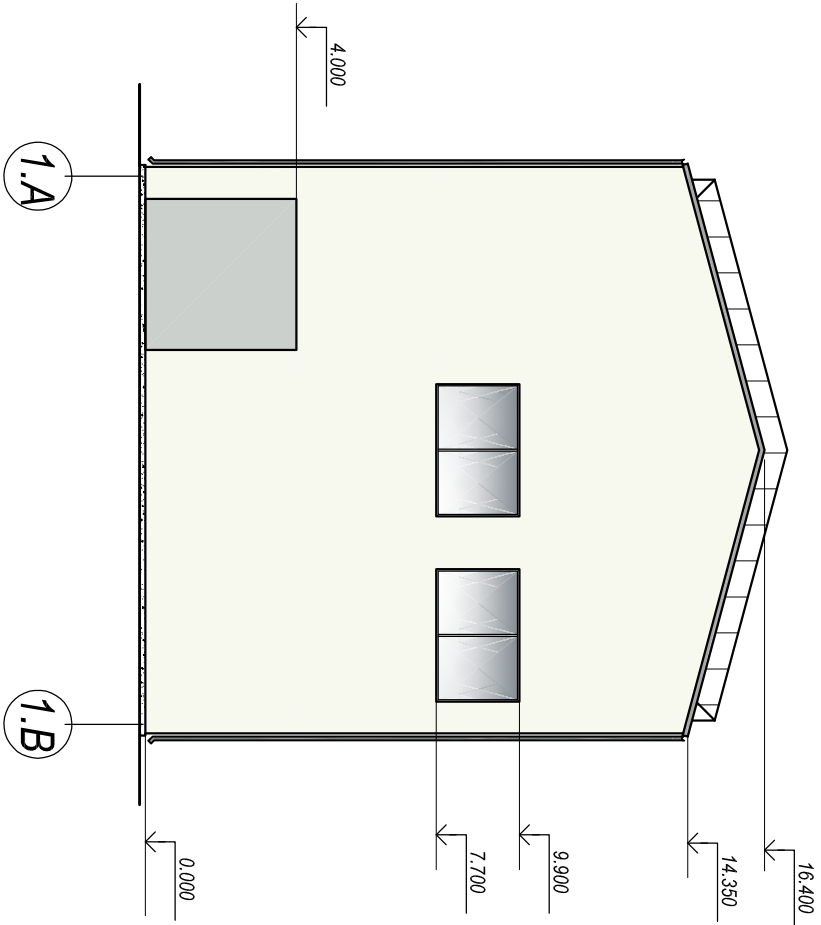

Pieņemtie apzīmējumi



betona vienas (cokols)




siēnas - akmens vienas
sērdrūpānēji 100mm, R=1,1m,
krāsu tonis RAL 9010



jūnits - akmens vienas
sērdrūpānēji 140/100, krāsu
tonis RAL 9006



ārdurvis, vārti tonis RAL 7035

SIA "RĒZĒKNES BŪVPROJEKTS"					44-16	
 SIA "RĒZĒKNES BŪVPROJEKTS" ATBŪVŠANAS ALEJA 90, RĒZĒKNE, LV-4601 tel/fax +371 64633886					KOKŠKAIDU GRANULU RAŽOTNE "AVOTI", LIZUMA PĀGASTS, GULBENES NOVADS	
Būvpr. vad.	J. Zīnēls		10.05.2016.	RAŽOŠANAS CEHS		Stādīta
Projektētājs	D. Supe		10.05.2016.	FAŠĀDES		AR - 4
					Mērogs	1 : 100