



GRIEZUMS 2-2
M 1:100

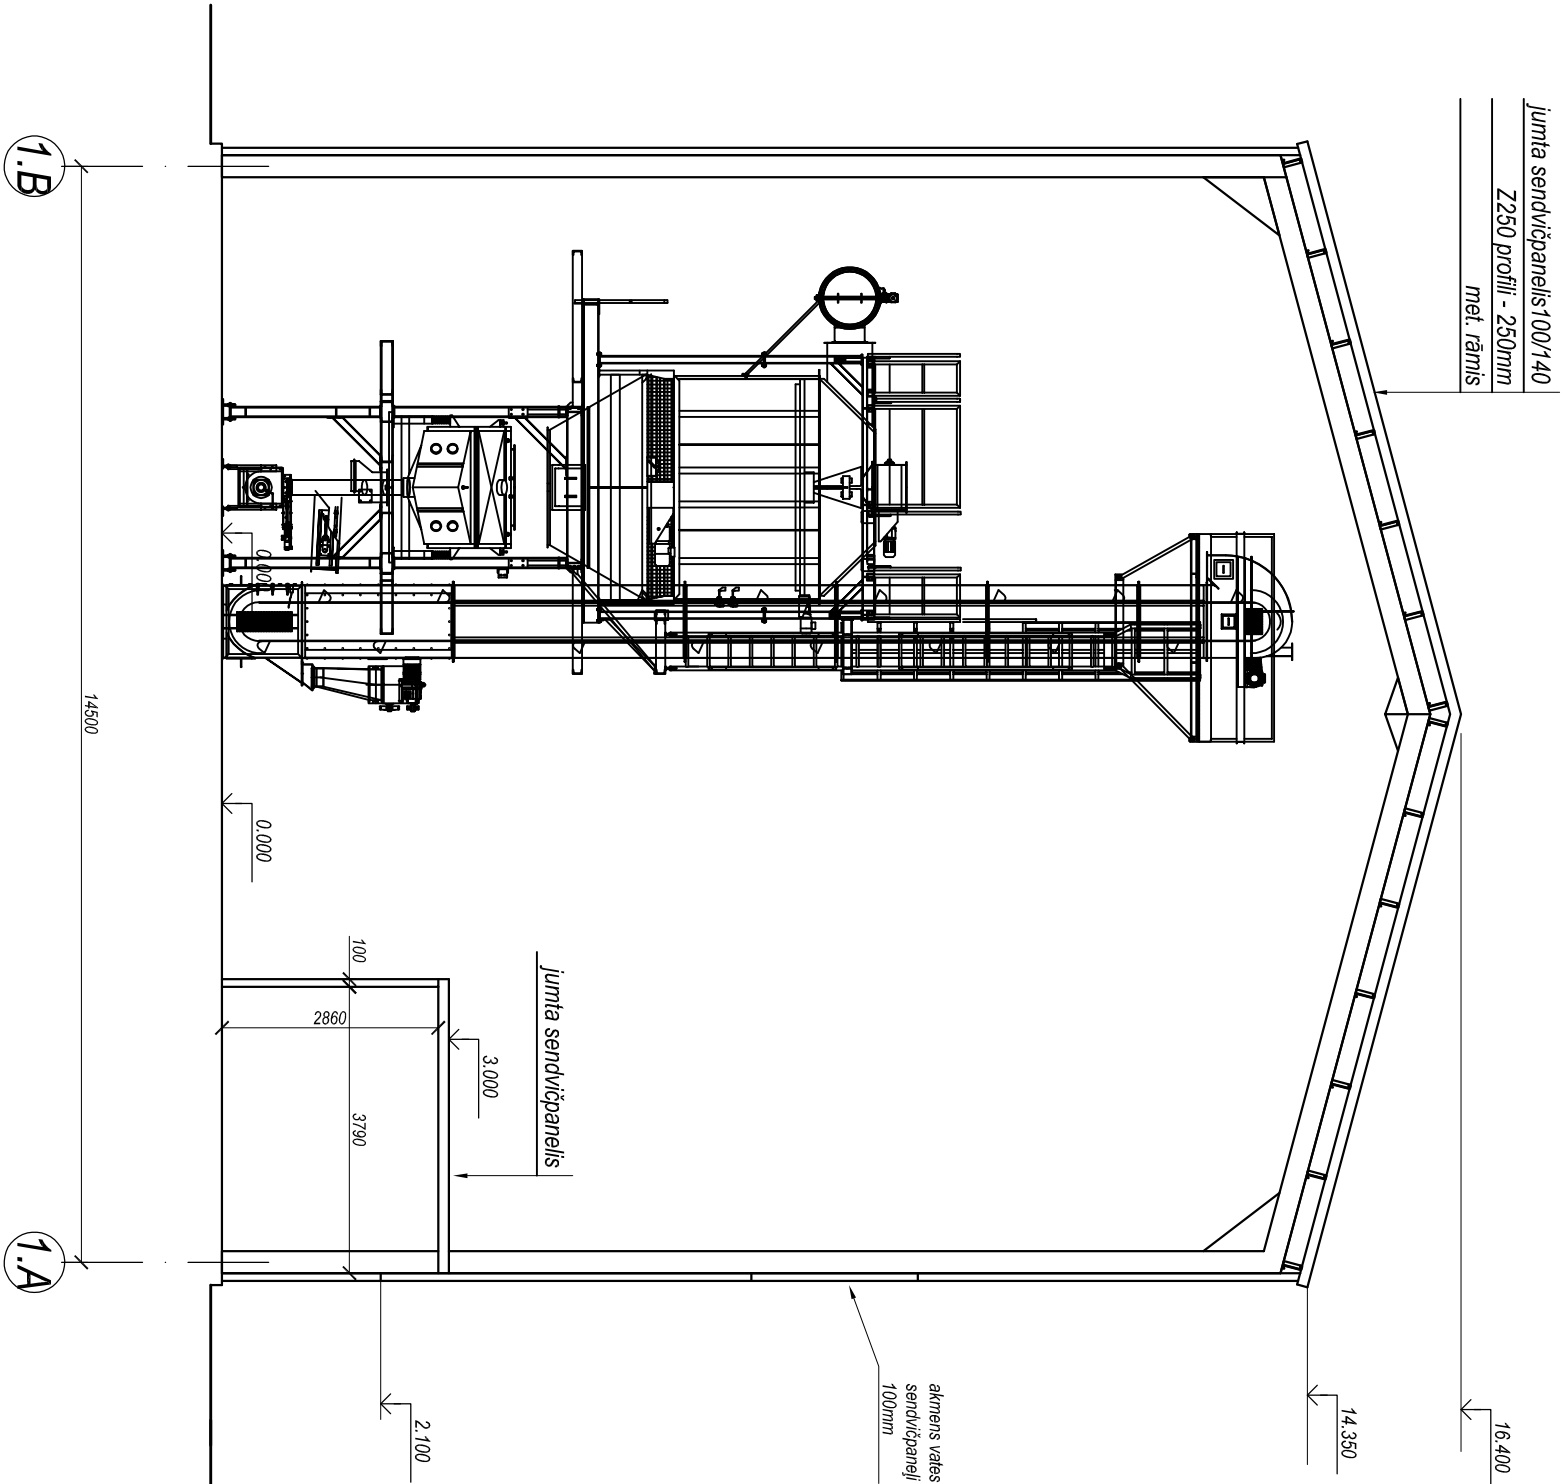

GRIEZUMS 1-1
M 1:100

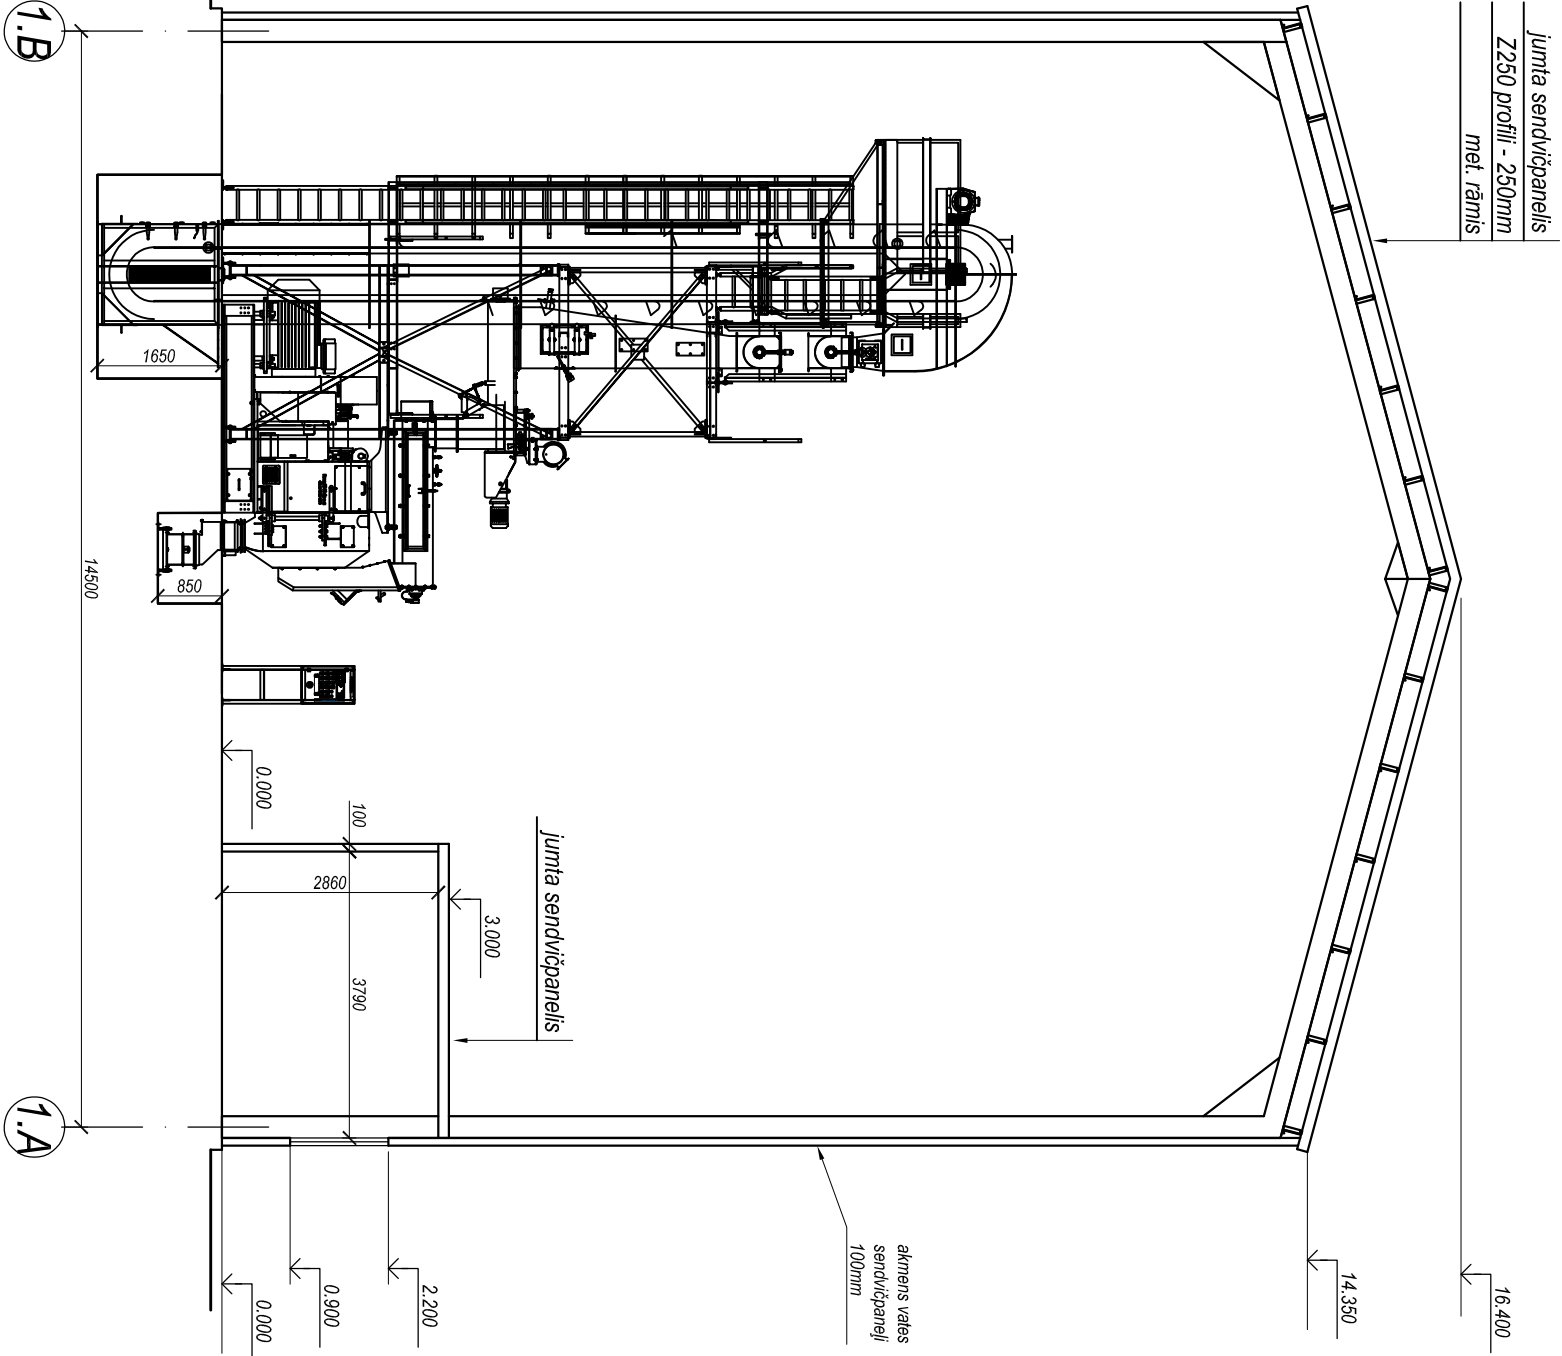

| | | | | | | | |
|---|-----------|--|-------------|-----------------|---------|-------------------------------------|--|
| <div><div><div><div><div><div></div></div></div><div><div><div></div></div></div></div><div><div><div></div></div></div><div><div><div></div></div></div></div></div> <div>SIA RĒZEKNES BŪVPROJEKTS</div> <div>ATBRĪŠANAS ALEJA 90, RĒZEKNE, LV-4601</div> <div>tel/fax +371 64633886</div> | | | | SIA "AVOTI SWF" | | 44-16 | |
| KOKSKAIDU GRANULU RĀŽOTĒNE "AVOTI", LIZUMA PAGASTS, GULBENES NOVADS | | | | | | | |
| Būvpr. vad. | J. Zīmeļš | | 10.05.2016. | | | RĀŽOŠANAS CEHS GRIEZUMI 1-1, 2-2 | |
| Projektētājs | D. Supe | | 10.05.2016. | | | | |
| | | | | Stadija | Lapa | | |
| | | | | Mērogs | 1 : 100 | | |