


PLĀNS  
M 1:200

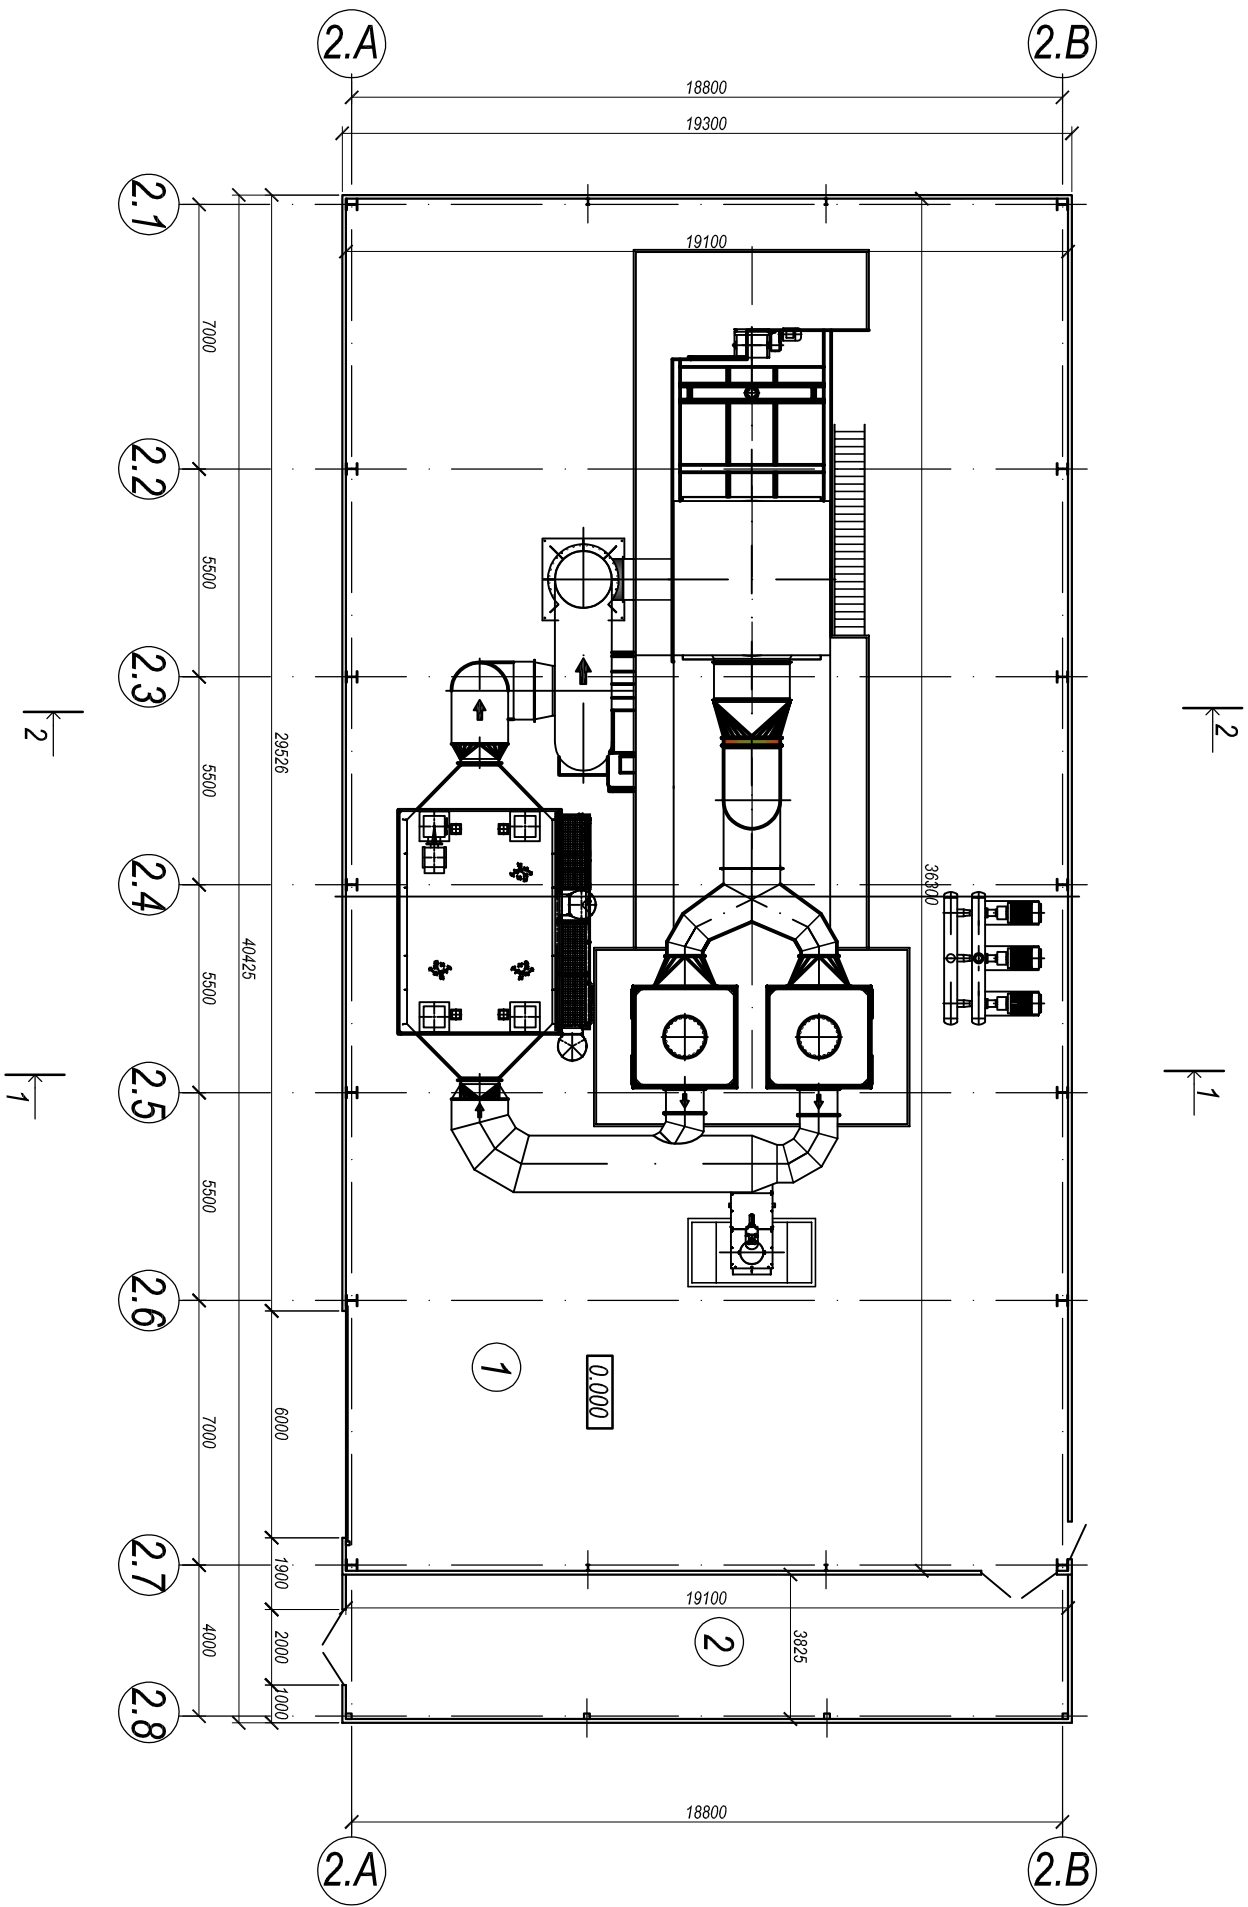

TELPU EKSPLIKĀCIJA

N.	NOSAUKUMS	PLATĪBA m <sup>2</sup>
1	Katlu telpa	692
2	Elektroiekārtu telpa	73

Norādījumi.

1. Izmēri doti mm, augstuma atzīmes metros.
2. Griezumus 1-1, 2-2, 3-3 skat. lapā AR-6,

<div><div><div><div><div><div></div></div></div><div><div><div></div></div><div><div></div></div></div><div><div><div></div></div><div><div></div></div></div><div><div><div></div></div><div><div></div></div></div></div><div><div><div></div></div><div><div></div></div></div><div><div><div></div></div><div><div></div></div></div></div></div> <div>SIA RĒZEKNES BŪVPROJEKTS</div> <div>ATBRĪVOŠANAS ALEJA 90, RĒZEKNE, LV-4601</div> <div>tel/fax +371 64633886</div>				SIA "AVOTI SWF"				44-16	
				KOKSKAIDU GRANULU RAŽOTNE					
				"AVOTI", LIZUMA PAGASTS, GULBENES NOVADS					
Būvpr. vad.	J. Zīmeļš		10.05.2016.	KATLU MĀJA PLĀNS		Stadija	Lapa		
Projektētājs	D. Supe		10.05.2016.				AR - 5		
						Mērogs	1 : 200		