


PLĀNS
M 1:100

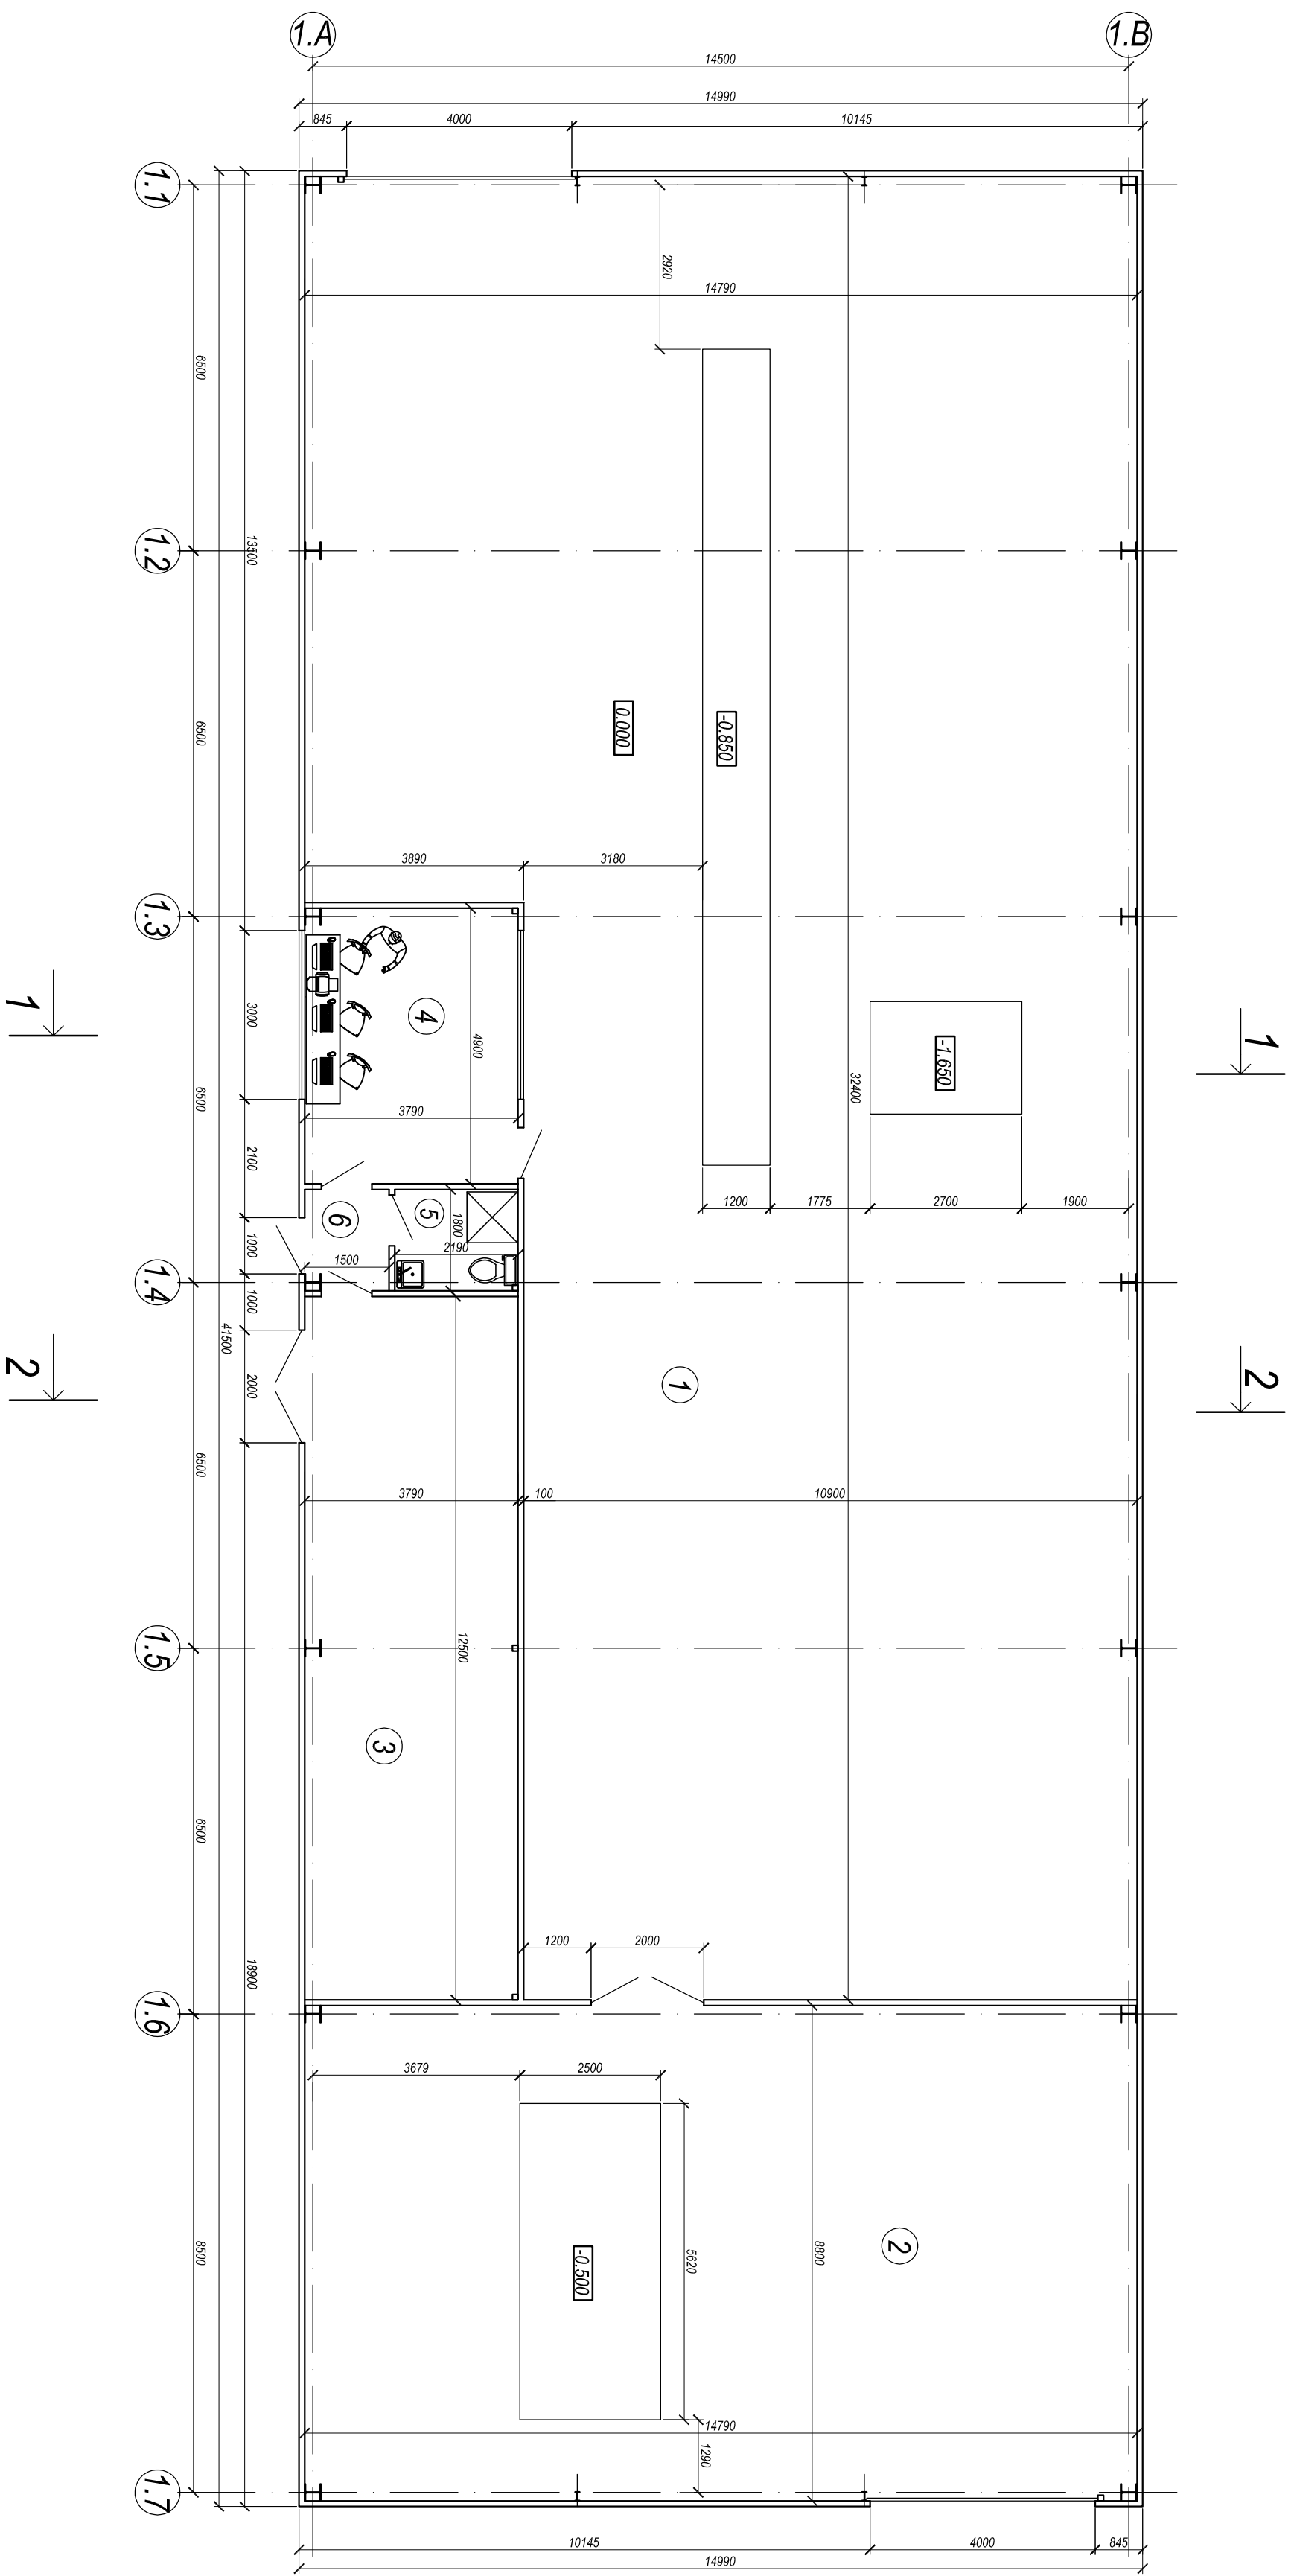


TEĻPU EKSPĻIKĀCIJA

N.	NOSAUKUMS	PLATĪBA m ²
1	Ražošanas telpa	402.5
2	Dzīvamau telpa	129.7
3	Elektroiekārtu telpa	47.3
4	Operātvir telpa	18.5
5	Sanitāriais mezgls	3.9
6	Priekštelpa	2.6

Norādījumi.

1. Izmēri doti mm, augstuma atzīmes metros
2. Griezums 1-1, 2-2, 3-3 skat. lapā AR-3,

 <p>SIA RĒZĒNES BŪVPROJEKTS ATRĪNĒŠANAS ALĒJA 90. RĒZĒNE, LV-4601 tālrunis +371 64633886</p>		SIA "AVOTI SWF"		44-16
Būvpr. vad. J. Zīnēls Projektētājs D. Supe		10.05.2016. 10.05.2016.	KOKŠKAIDU GRANULU RAŽOTĒNE "AVOTI", LIZUMA PĀGASTS, GULBENES NOVADS RAŽOŠANAS CEHS PLĀNS	
		Starptāja	Lapa	
			AR - 2	
		Mērogs	1 : 100	