
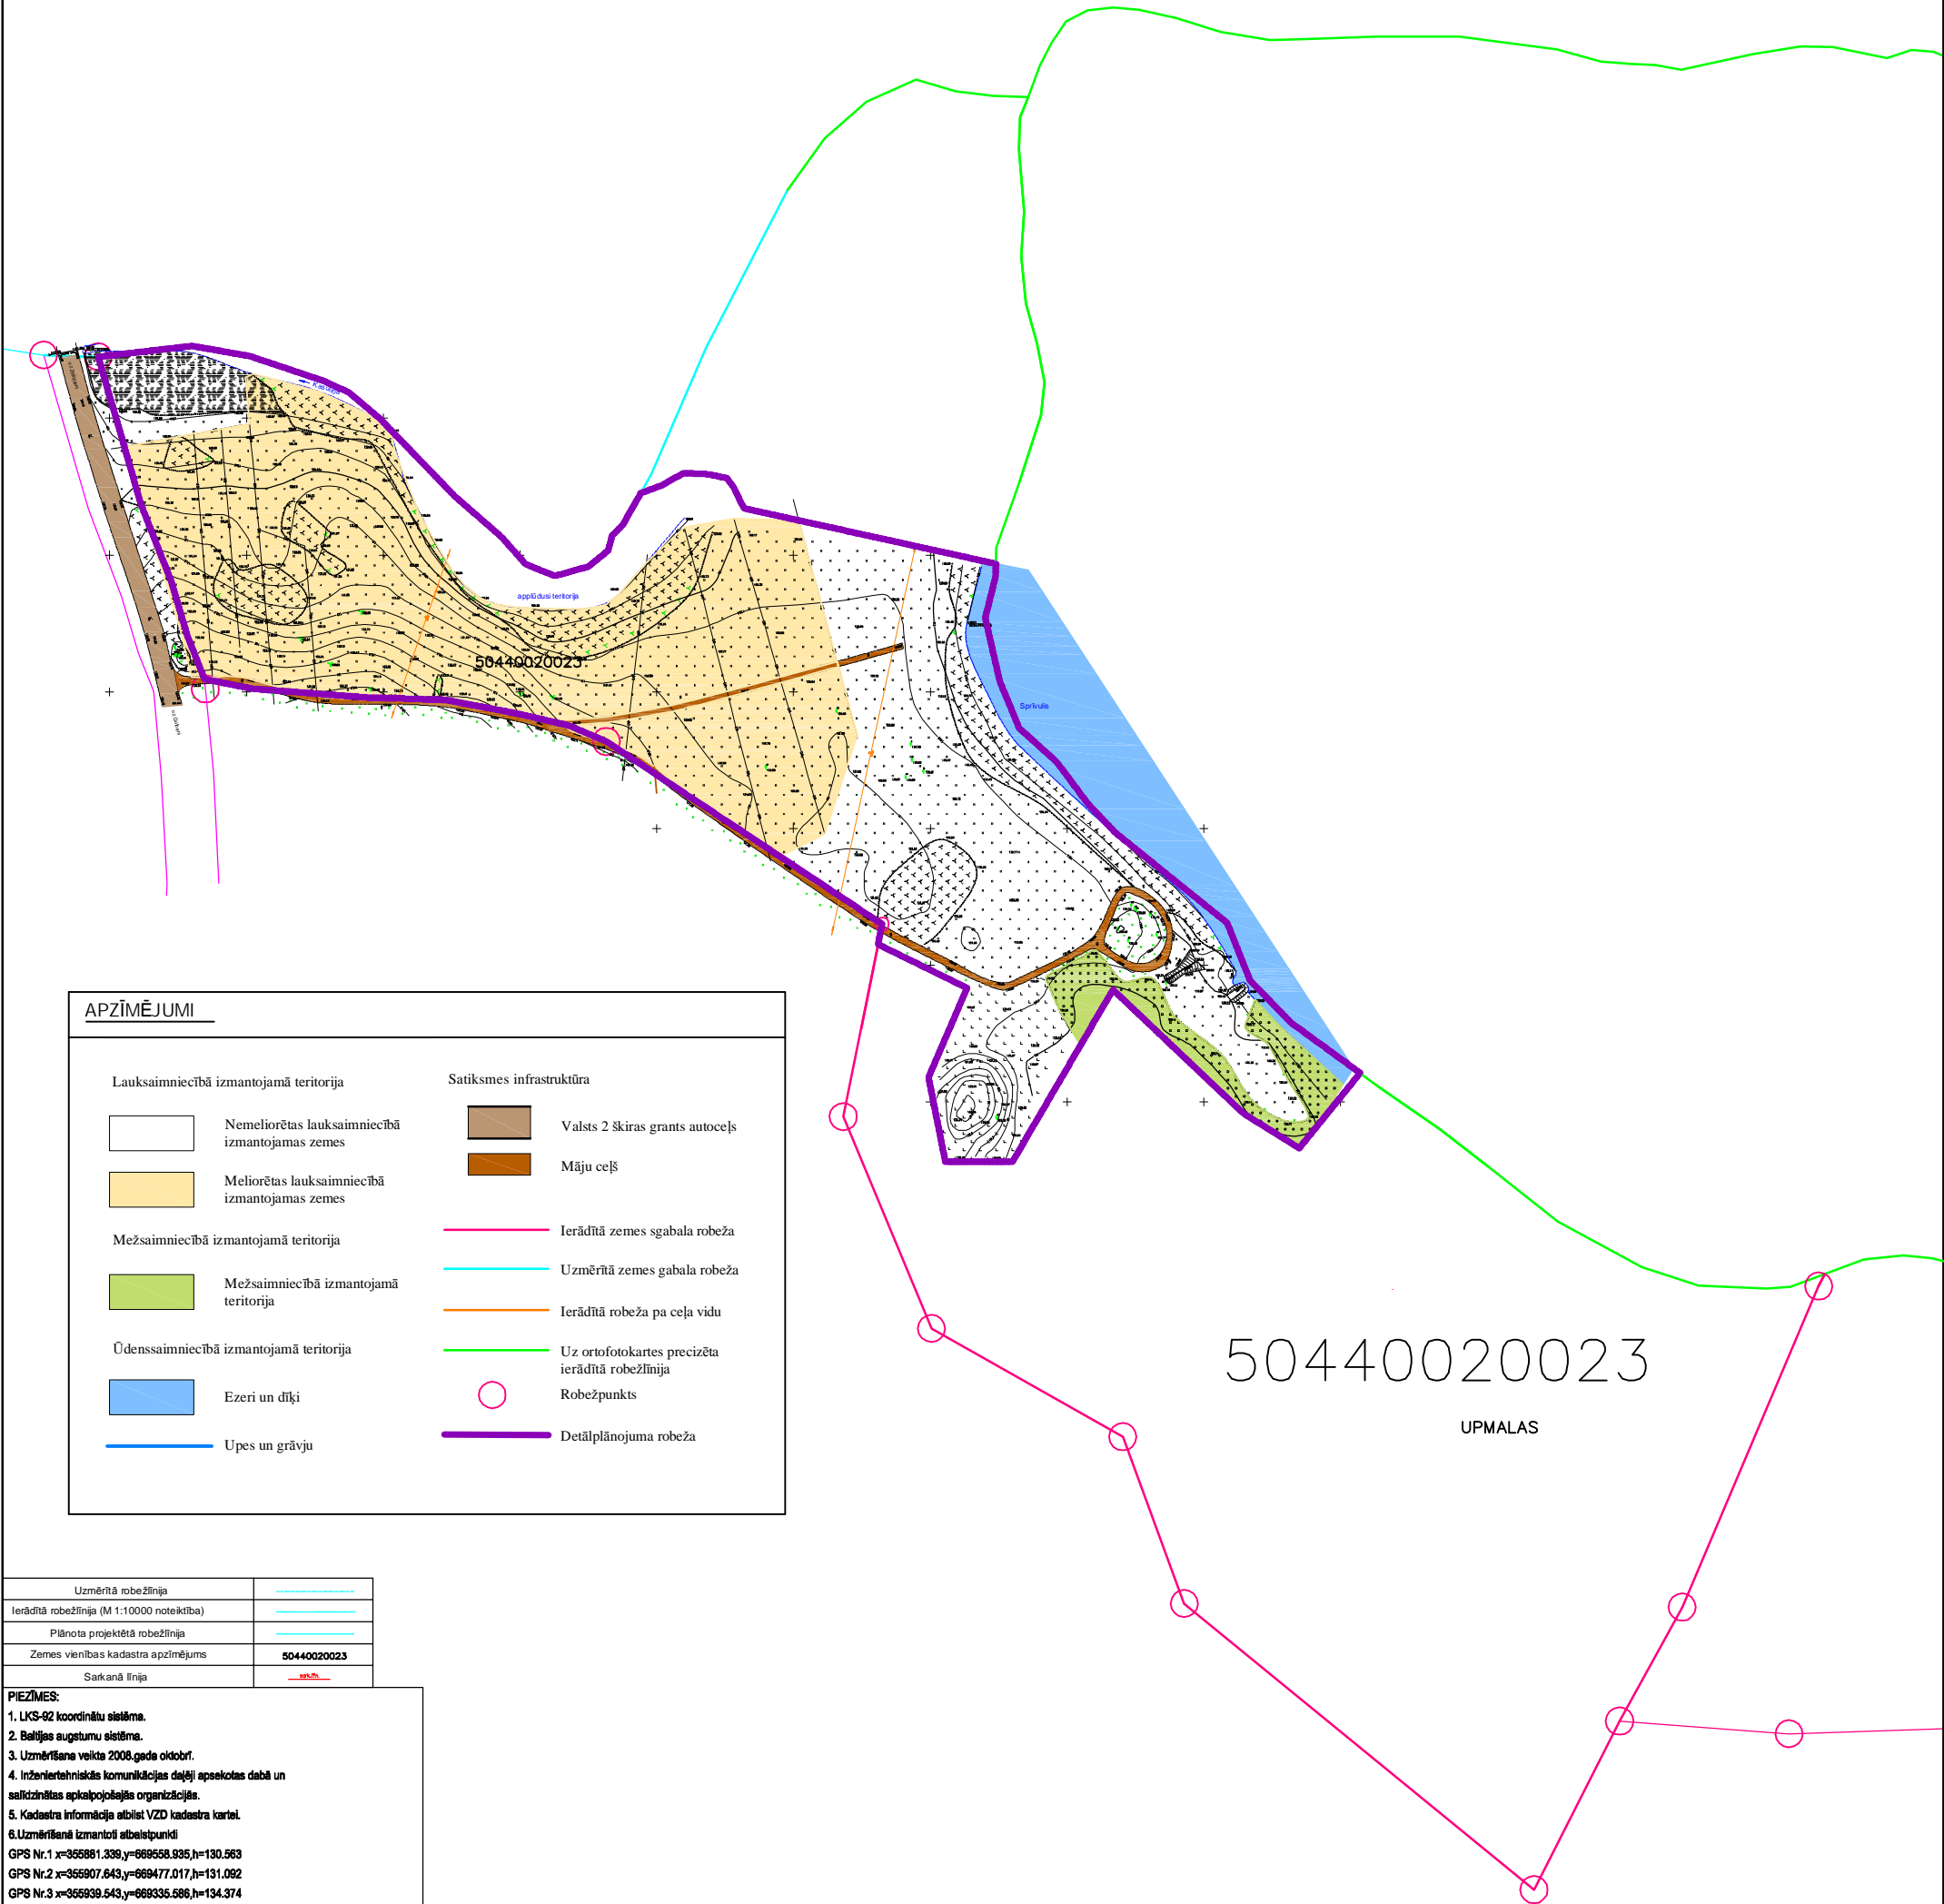


DETĀLPLĀNOJUMS ĪPAŠUMA "UPMALAS"  
ZEMES VIENĪBAS AR KADASTRA Nr. 50440020023 DAĻAI  
BEĻAVAS PAGASTĀ, GULBENES RAJONĀ  
DETĀLPLĀNOJUMA TERITORIJAS IZVIETOJUMS  
ZEMES VIENĪBAS KADASTRA ROBEŽĀS

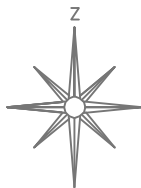

50440020023

UPMALAS

APZĪMĒJUMI

Lauksaimniecībā izmantojamā teritorija

- Nemeliorētas lauksaimniecībā izmantojamās zemes  
□ Meliorētas lauksaimniecībā izmantojamās zemes

Mežsaimniecībā izmantojamā teritorija

- Mežsaimniecībā izmantojamā teritorija

Ūdenssaimniecībā izmantojamā teritorija

- Ezeri un dīķi  
— Upes un grāvji

Satiksmes infrastruktūra

- Valsts 2 šķiras grants autoceļš  
□ Māju ceļš  
— Ierādītā zemes sgabala robeža  
— Uzmērītā zemes gabala robeža  
— Ierādītā robeža pa ceļa vidu  
— Uz ortofotokartes precizēta ierādītā robežlīnija  
○ Robežpunkts  
— Detālplānojuma robeža

Uzmērītā robežlīnija	—
Ierādītā robežlīnija (M 1:10000 noteiktība)	—
Plānota projektētā robežlīnija	—
Zemes vienības kadastra apzīmējums	50440020023
Sarkanā līnija	—

**PIEZĪMES:**  
1. LKS-92 koordinātu sistēma.  
2. Beļavas augstumu sistēma.  
3. Uzmērīšana veikta 2008.gada oktobrī.  
4. Inženiertehniskās komunikācijas daļēji apsekošanas dabā un salīdzinātas ar apkārtējās vides organizācijām.  
5. Kadastra informācija atbilst VZD kadastra kartei.  
6. Uzmērīšanā izmantoti atbalstpunkti:  
GPS Nr.1 x=355881.339,y=669558.935,h=130.563  
GPS Nr.2 x=355907.843,y=669477.017,h=131.092  
GPS Nr.3 x=355939.543,y=669335.686,h=134.374  
GPS Nr.4 x=355956.577,y=669237.910,h=134.171  
GPS Nr.5 x=356233.362,y=669170.898,h=133.637

<b>METUM</b> Līdzekļu Nr. 122 Vienības galva: S. Rīga, LV 1004, tel. 80081100 e-mail: metum@metum.lv				Pasūtītājs: Gulbenes rajons, Beļavas pagasts "UPMALAS"	
				Pasūtītājs: <b>Andris Zariņš</b>	
vadītājs		N. Ieļa	04.11.2008.	Inženiertopogrāfiskais plāns ar pazemes komunikācijām	Lapas 1
topogrāfs		I. Līde	04.11.2008.		
topogrāfs		K. Rakstiņš	04.11.2008.		
kamerālists		S. Puišāne	04.11.2008.	Mērogs 1:500	Lapa 1
VZD planšetes Nr. 4441-24-25.1 ; 4441-24-15.3 ; 4441-24-15.4					

				Andris Zariņš			
				Gulbenes raj., Beļavas pag., "Upmalas"			
				Detālplānojums īpašumam "Upmalas" z. v. ar kadastra Nr. 50440020023 daļai Beļavas pagastā, Gulbenes raj.	Stadija	Lapa	Mērogs
Arhitekts:	A. Vaska				TP	GP- 1	1 : 2500
				Detālplānojuma teritorijas izvietojums zemes gabala kadastra robežās		Lapas	
						5	