


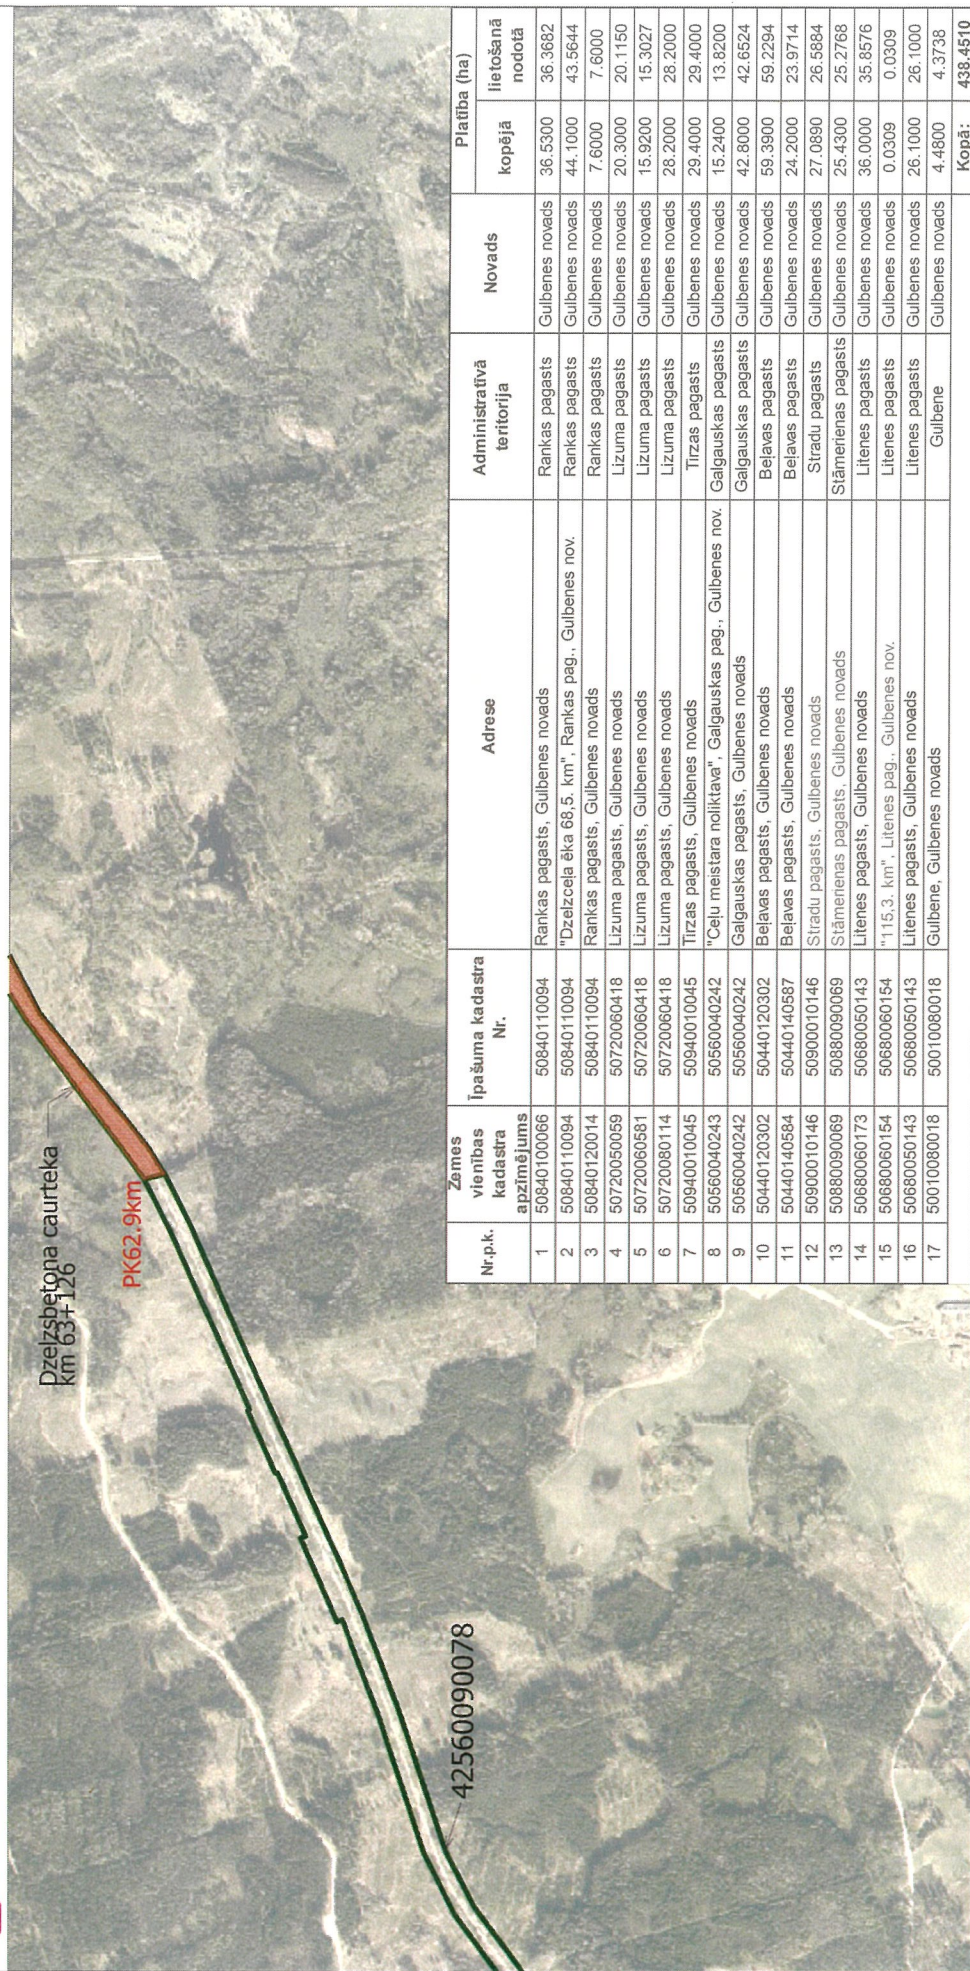

**Apzīmējumi:**

50840100066 zemes vienības kadastra apzīmējums

valsts publiskās lietošanas dzelzceļa infrastruktūras zemes nodalījuma joslas robeža

kadastrā registrēta robeža

lietošanā nodotā teritorija

lietošanā nenodotā teritorija

\* platība noteikta atbilstoši VZD NĪVKIS teksta datiem, kas var būt atšķirīgi no grafiskās informācijas

**SASKAŅOTS**

I. Panikova

Valsts akciju sabiedrības  
"LATVIJAS DZELZCEĻŠ"

Sližu ceļu pārvaldes

vadītājs 11.10.2024.

V. Ivanenko


Valsts akciju sabiedrības  
"LATVIJAS DZELZCEĻŠ"

Elektrotehniskā pārvalde

Pārvaldes vadītāja vietnieks

11.11.2024. No 15.00. Pab. 3. l. lpp.

Saskaņots ar uzturēties Nr. LP-05.1/1431-2024 15.lapa

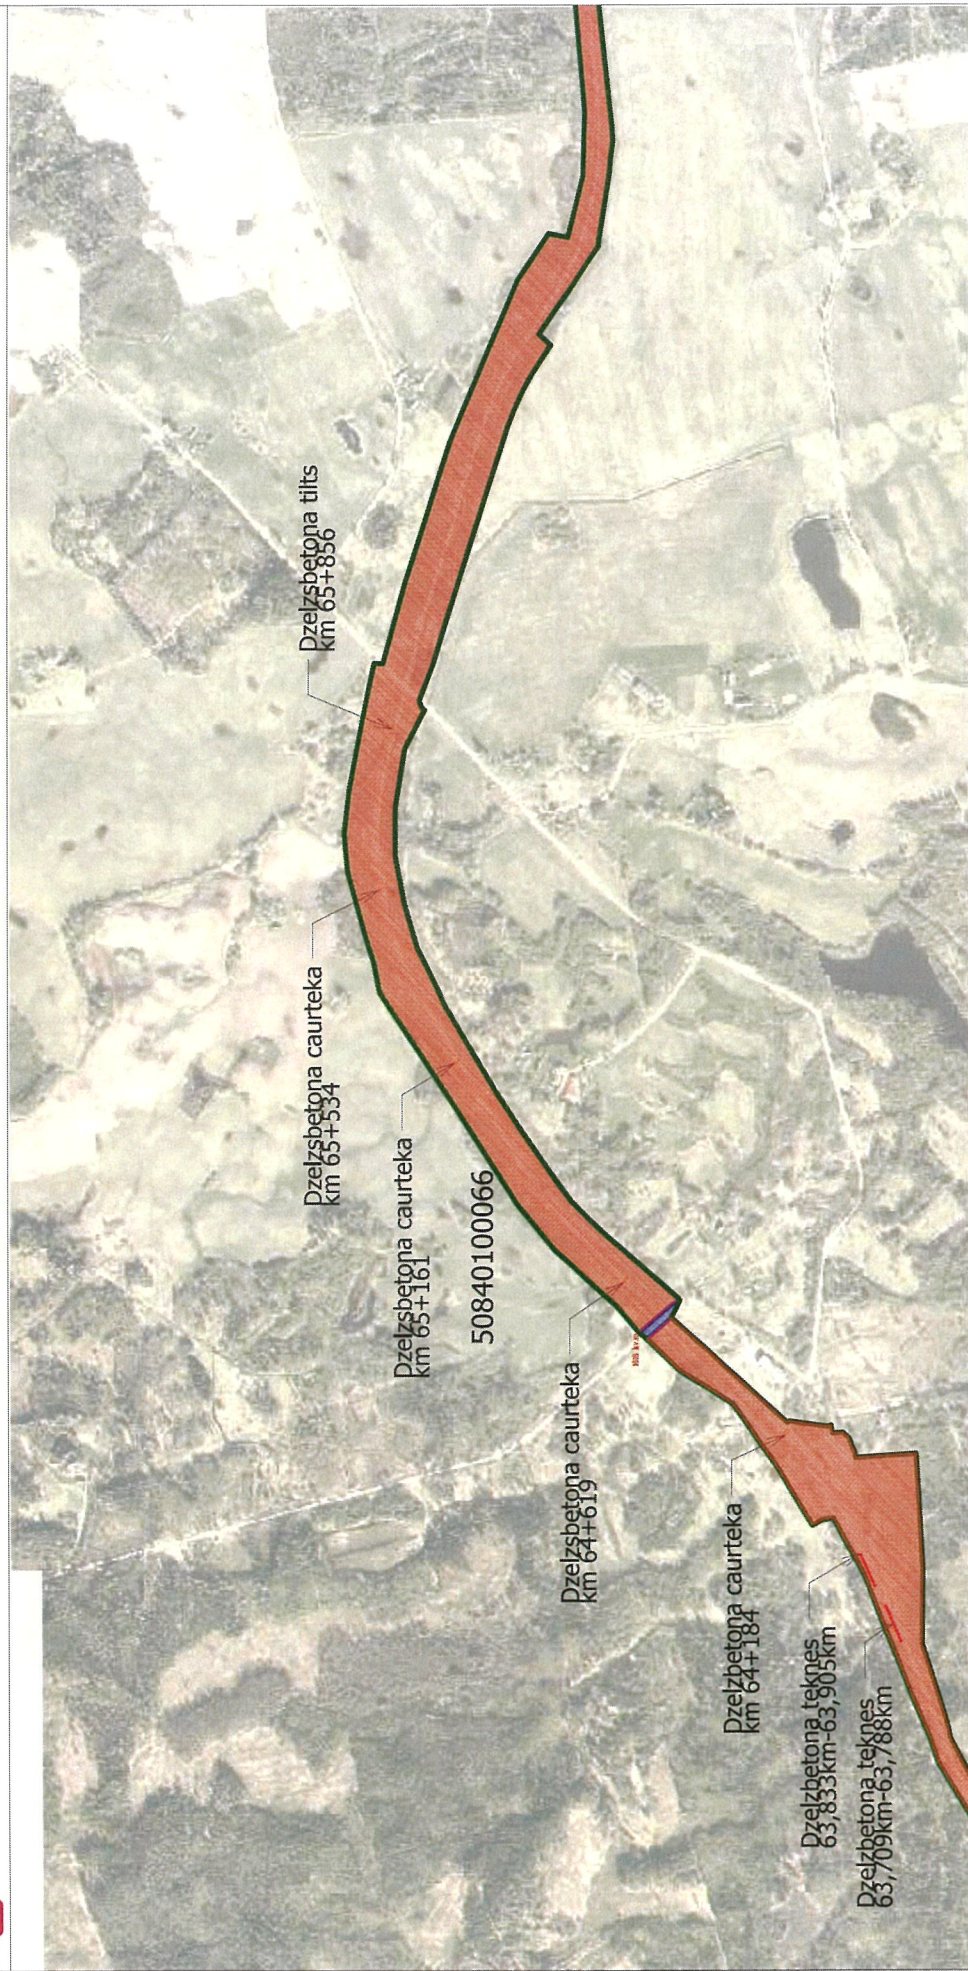

**Apzīmējumi:**

- 50840100066 zemes vienības kadastra apzīmējums
- valsts publiskās lietošanas dzelzceļa infrastruktūras zemes nodalījuma joslas robeža
- kadastrā reģistrēta robeža
- lietošanā nodotā teritorija
- lietošanā nenodotā teritorija


\* platība noteikta atbilstoši VZD NIVKIS teksta datiem, kas var būt atšķirīgi no grafiskās informācijas



**Apzīmējumi:**

- 50840100066 zemes vienības kadastra apzīmējums  
valsts publiskās lietošanas dzelzceļa infrastruktūras zemes nodalījuma joslas robeža
- kadastrā reģistrēta robeža
- lietošanā nodotā teritorija
- lietošanā nenodotā teritorija


\* platība noteikta atbilstoši VZD NĪVKIS teksta datiem, kas var būt atšķirīgi no grafiskās informācijas

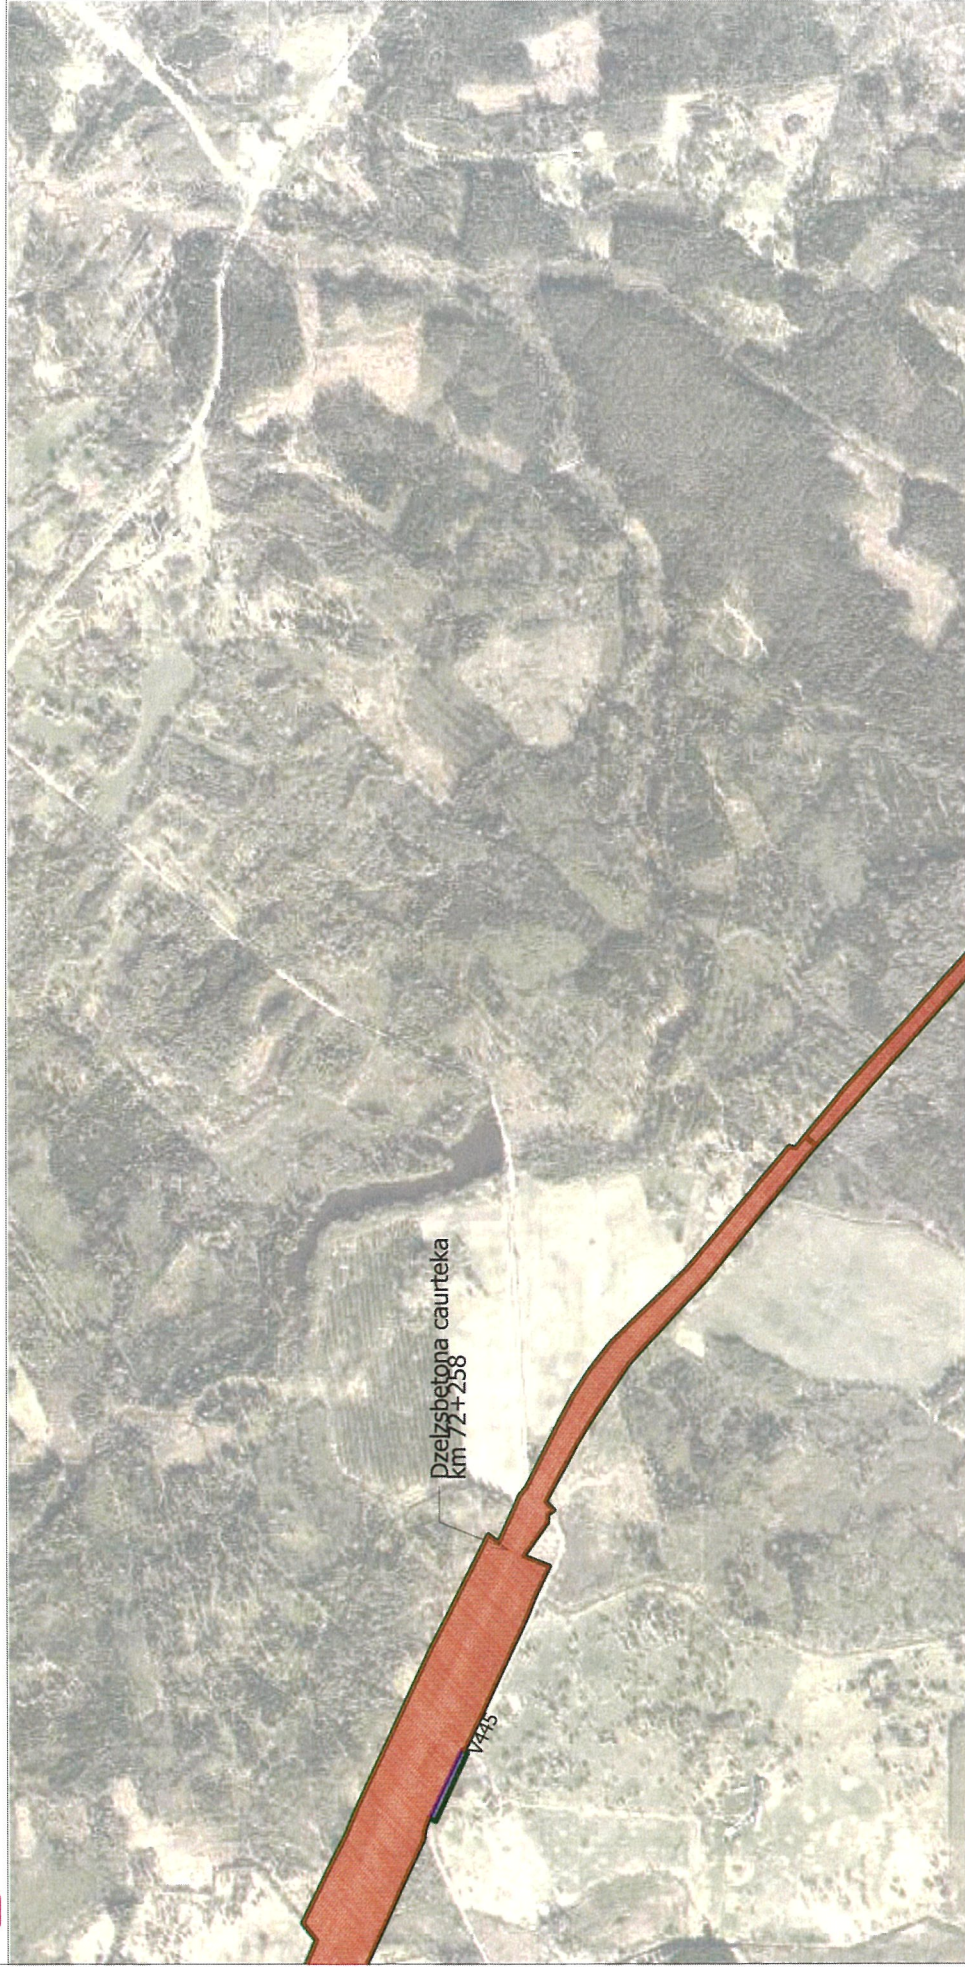

**Apzīmējumi:**

- 50840100066 zemes vienības kadastra apzīmējums
- valsts publiskās lietošanas dzelzceļa infrastruktūras zemes nodalījuma joslas robeža
- kadastrā registrēta robeža
- lietošanā nodotā teritorija
- lietošanā nenodotā teritorija


\* platība noteikta atbilstoši VZD NĪVKIS teksta datiem, kas var būt atšķirīgi no grafiskās informācijas

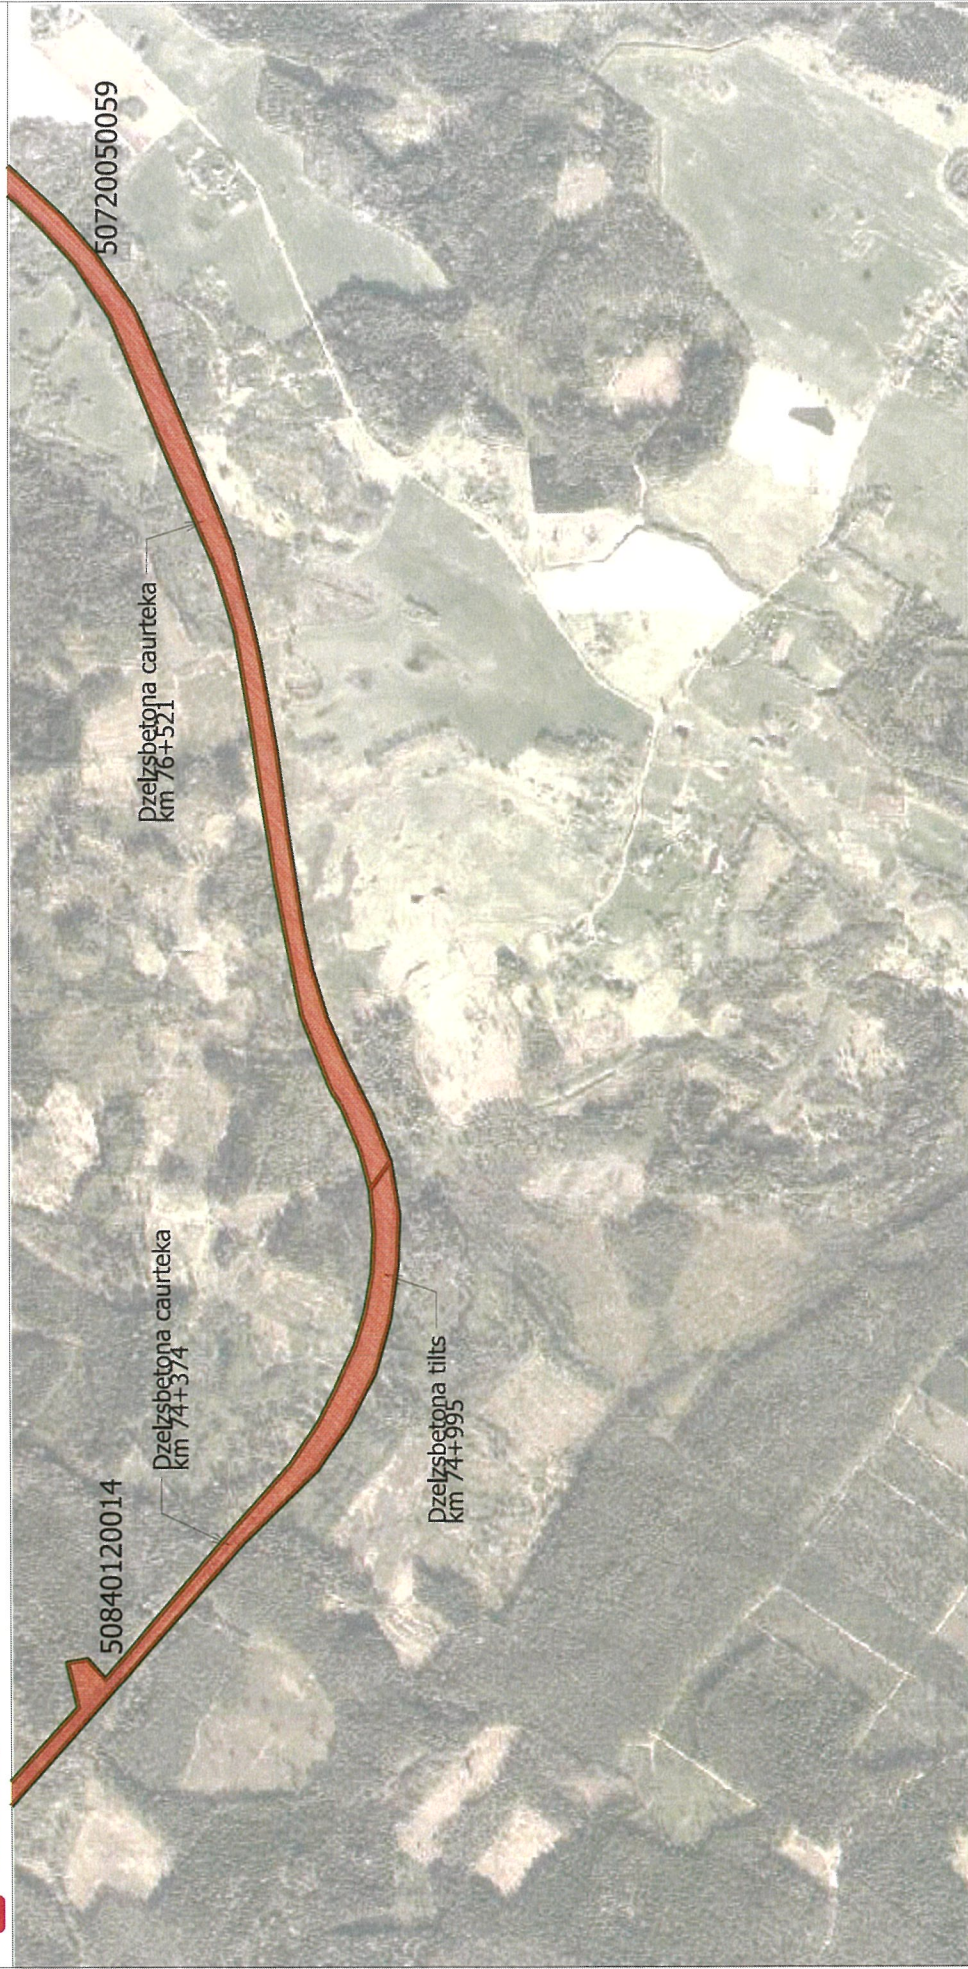

**Apzīmējumi:**

- 50840100066 zemes vienības kadastra apzīmējums
- valsts publiskās lietošanas dzelzceļa infrastruktūras zemes nodalījuma joslas robeža
- kadastrā registrēta robeža
- lietošanā nodotā teritorija
- lietošanā nenodotā teritorija


\* platība noteikta atbilstoši VZD NĪVKIS teksta datiem, kas var būt atšķirīgi no grafiskās informācijas

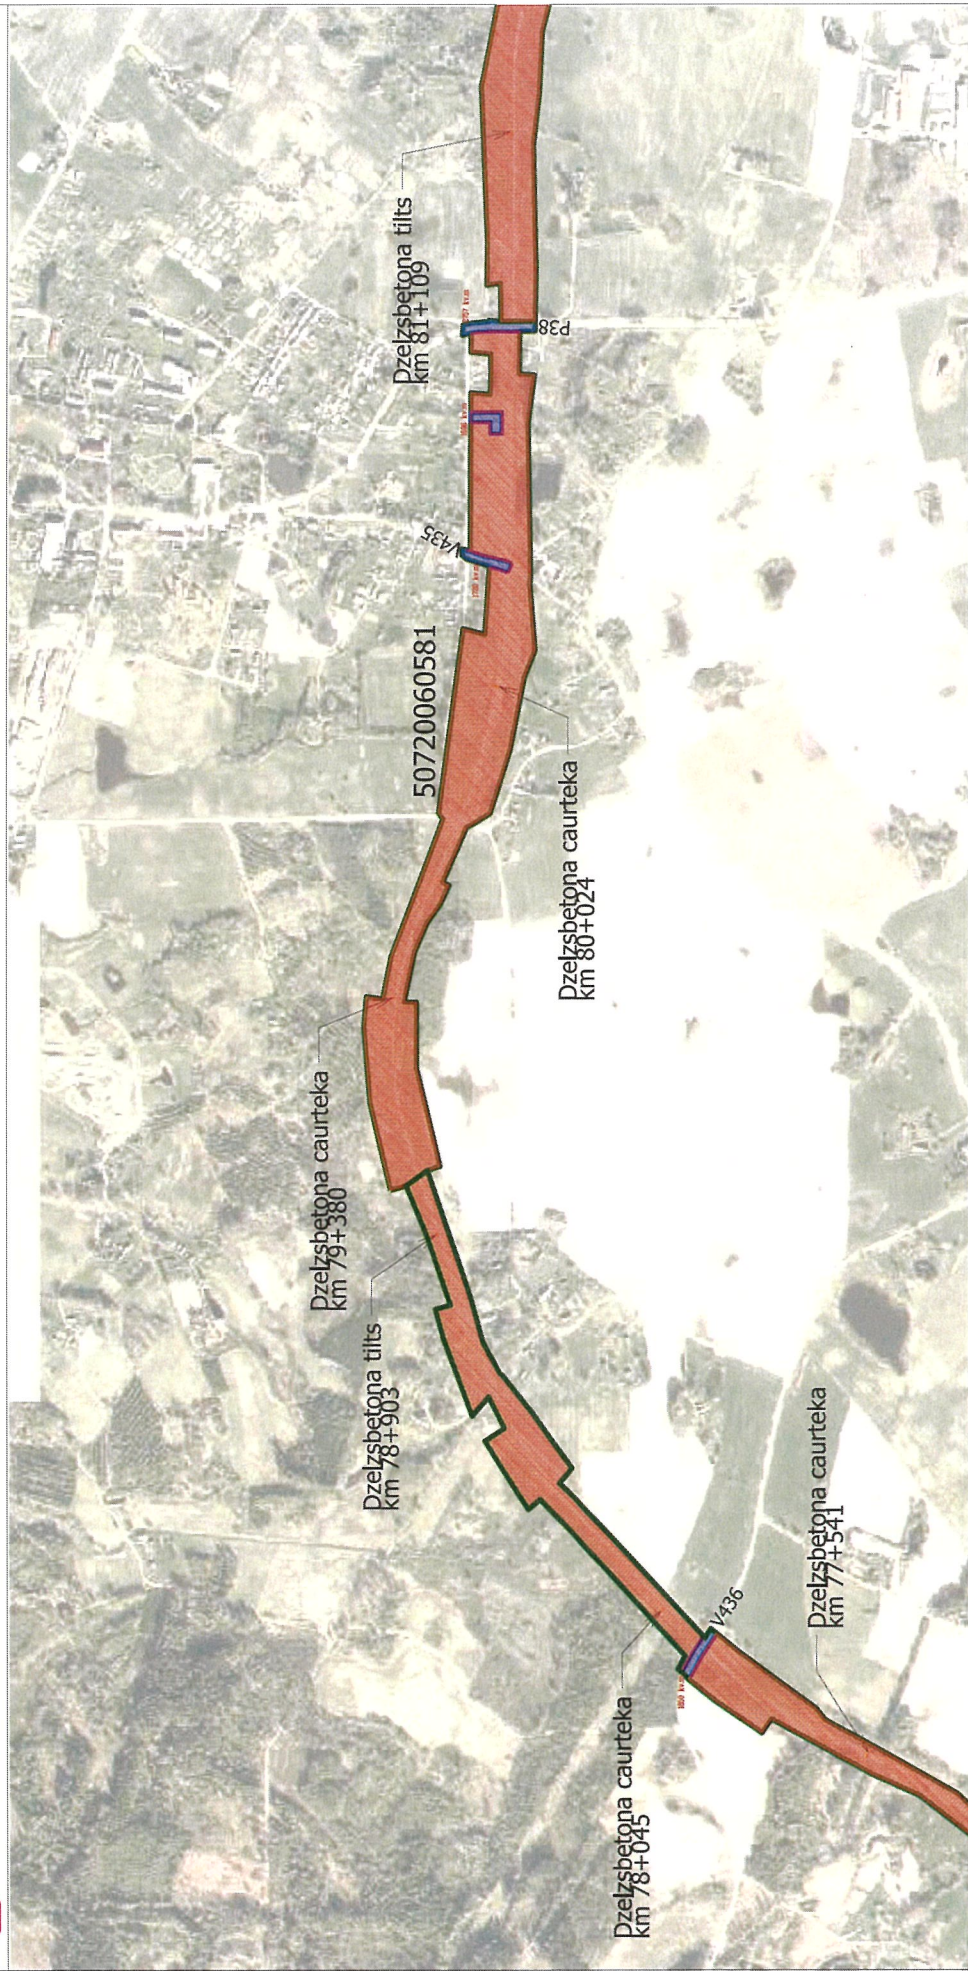

**Apzīmējumi:**

- 50840100066 zemes vienības kadastra apzīmējums
- valsts publiskās lietošanas dzelzceļa infrastruktūras zemes nodalījuma joslas robeža
- kadastrā registrēta robeža
- lietošanā nodotā teritorija
- lietošanā nenodotā teritorija

\* platība noteikta atbilstoši VZD NĪVKIS teksta datiem,  
kas var būt atšķirīgi no grafiskās informācijas

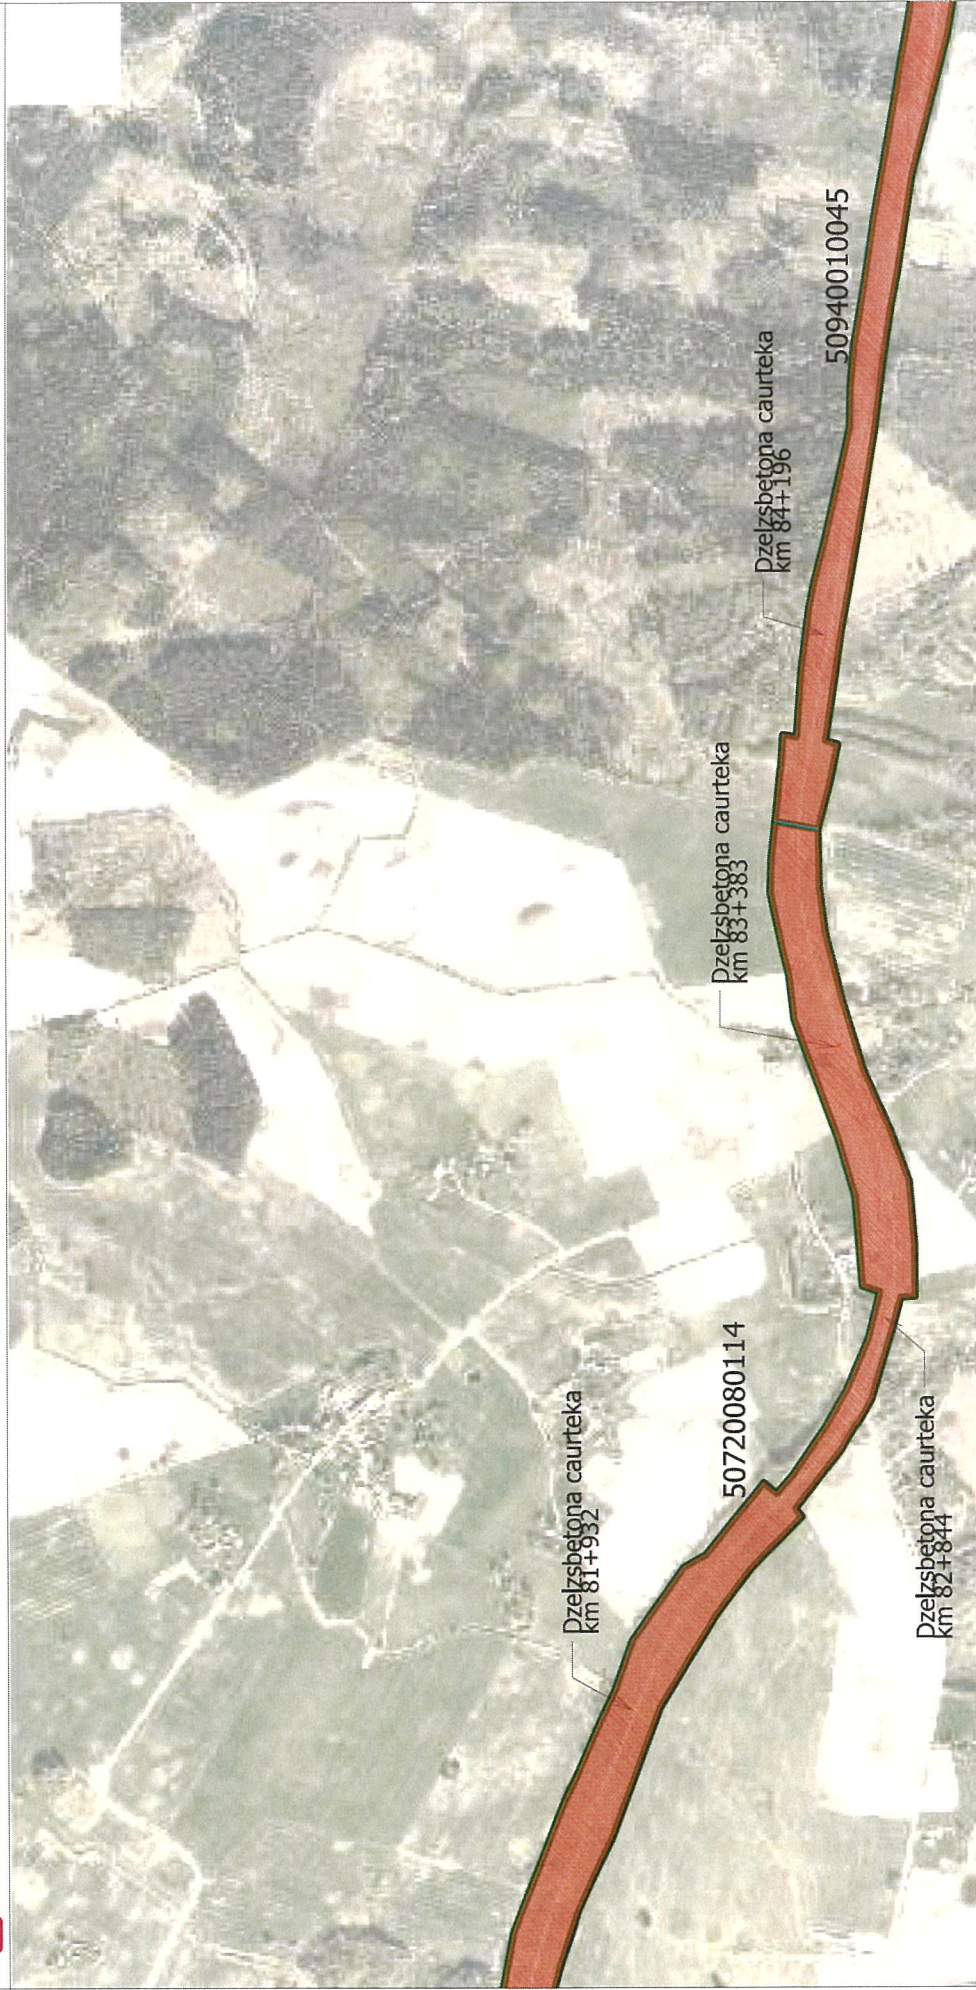

**Apzīmējumi:**

50840100066 zemes vienības kadastra apzīmējums


valsts publiskās lietošanas dzelzceļa infrastruktūras zemes nodalījuma joslas robeža

kadastrā registrēta robeža

lietošanā nodotā teritorija

lietošanā nenodotā teritorija

\* platība noteikta atbilstoši VZD NĪVKIS tekstā datiem, kas var būt atšķirīgi no grafiskās informācijas

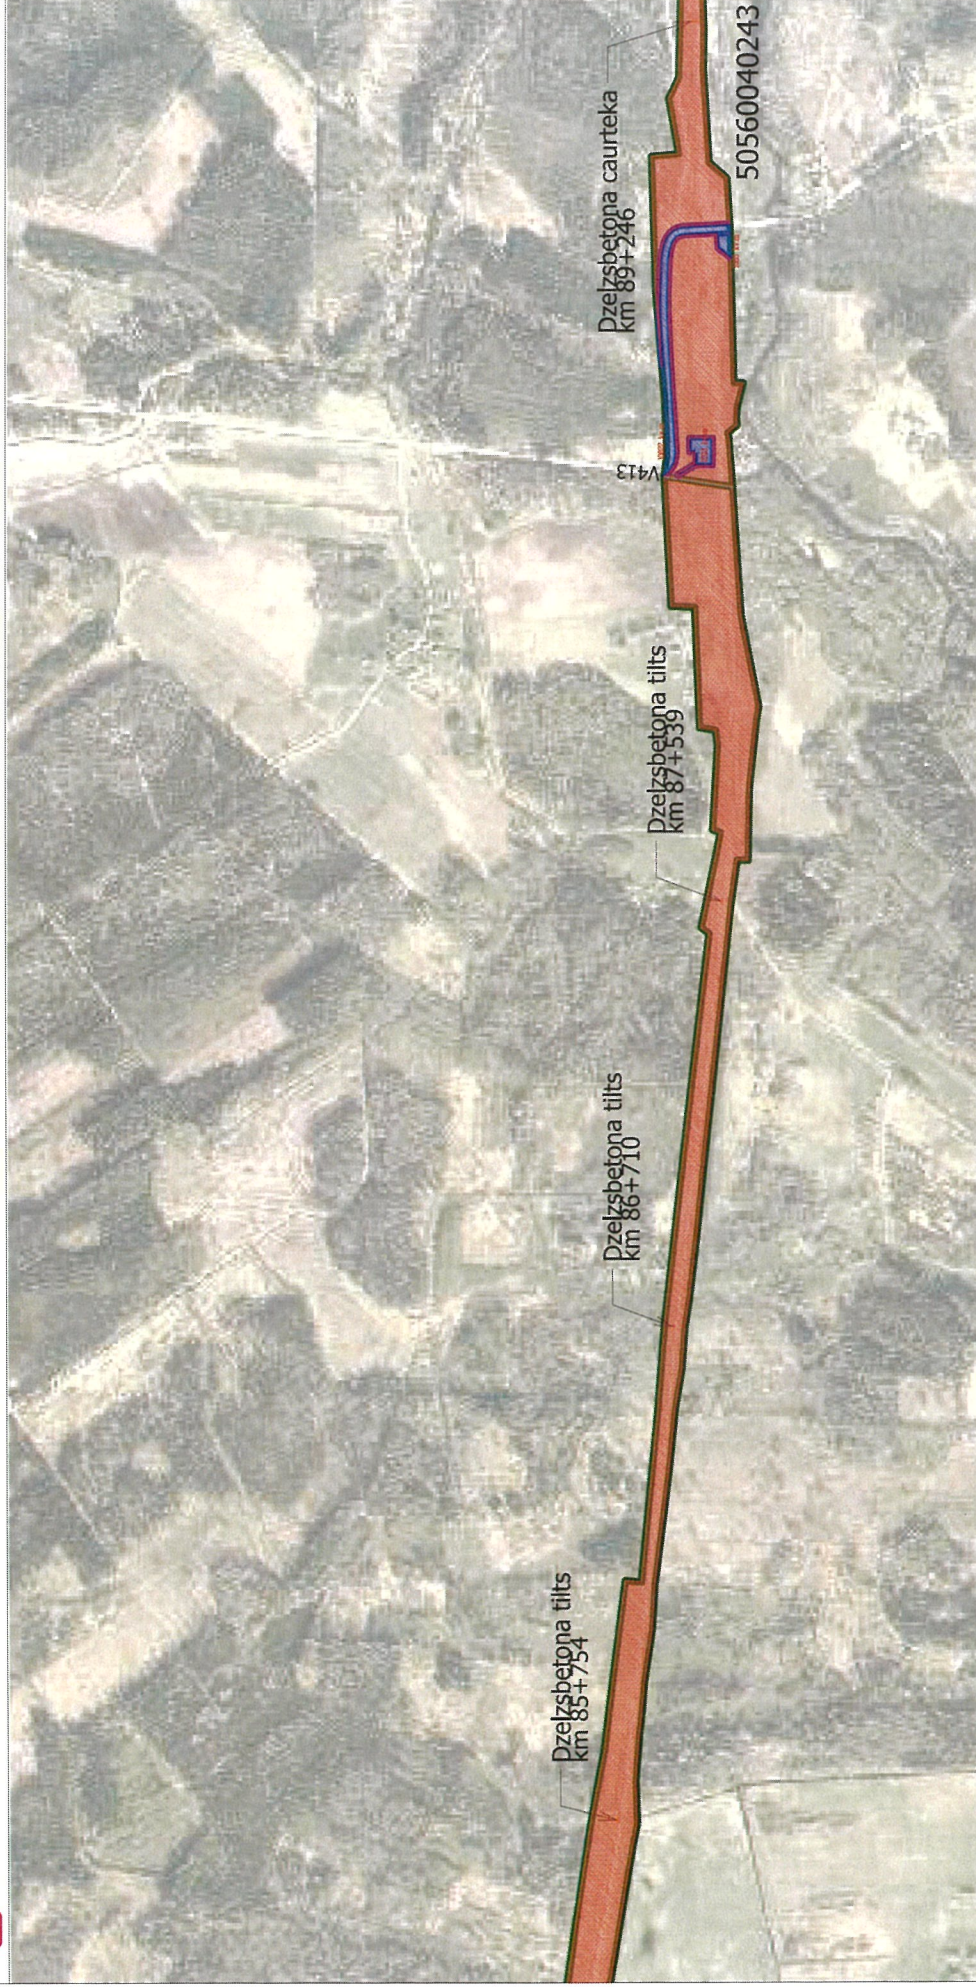

**Apzīmējumi:**

50840100066 zemes vienības kadastra apzīmējums


valsts publiskās lietošanas dzelzceļa  
infrastrukturās zemes nodalījuma joslas robeža

kadastrā reģistrēta robeža

lietošanā nodotā teritorija

lietošanā nenodotā teritorija


\* platība noteikta atbilstoši VZD NĪVKIS teksta datiem,  
kas var būt atšķirīgi no grafiskās informācijas

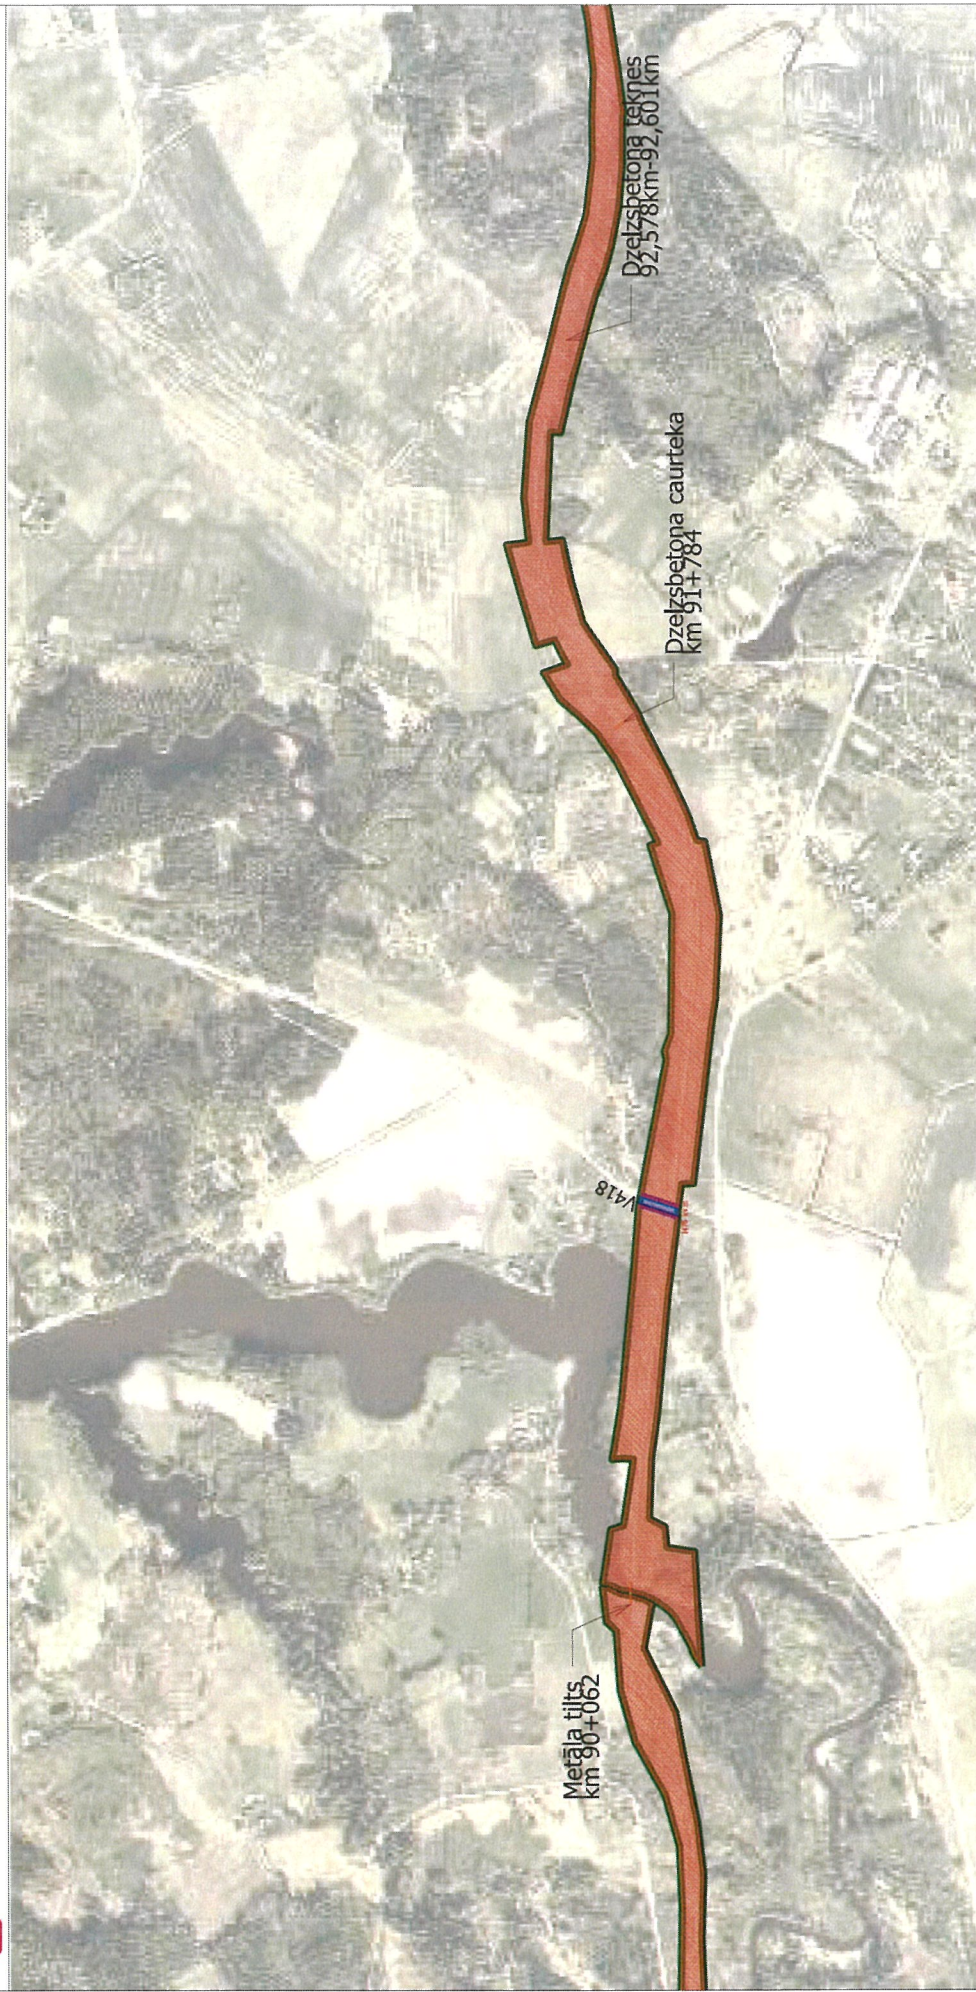

**Apzīmējumi:**

- 50840100066 zemes vienības kadastra apzīmējums
- valsts publiskās lietošanas dzelzceļa infrastruktūras zemes nodalījuma joslas robeža
- kadastrā reģistrēta robeža
- lietošanā nodotā teritorija
- lietošanā nenodotā teritorija

\* platība noteikta atbilstoši VZD NĪVKIS teksta datiem, kas var būt atšķirīgi no grafiskās informācijas

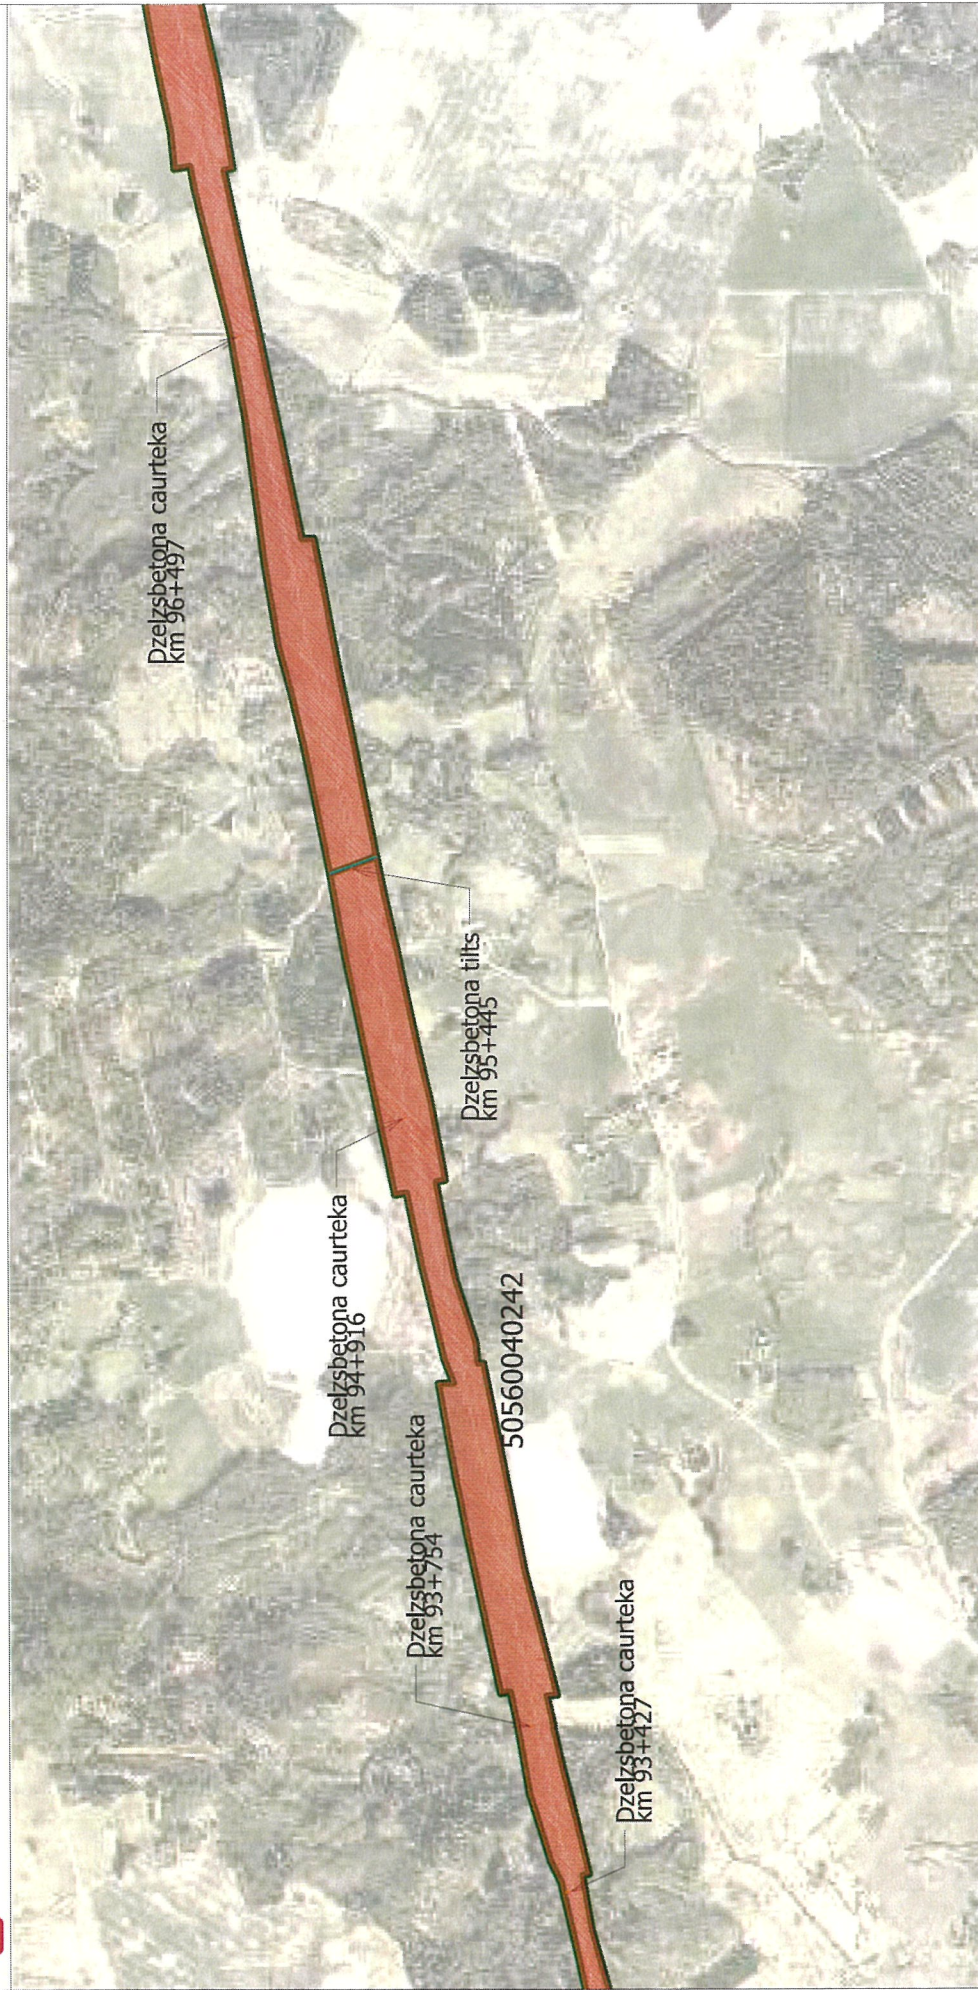

**Apzīmējumi:**

- 50840100066 zemes vienības kadastra apzīmējums
- valsts publiskās lietošanas dzelzceļa infrastruktūras zemes nodalījuma joslas robeža
- kadastrā reģistrēta robeža
- lietošanā nodotā teritorija
- lietošanā nenodotā teritorija

\* platība noteikta atbilstoši VZD NĪVKIS teksta datiem,  
kas var būt atšķirīgi no grafiskās informācijas



**Apzīmējumi:**

50840100066 zemes vienības kadastra apzīmējums

valsts publiskās lietošanas dzelzceļa infrastruktūras zemes nodalījuma joslas robeža

kadastrā registrēta robeža

lietošanā nodotā teritorija

lietošanā nenodotā teritorija


\* platība noteikta atbilstoši VZD NĪVKIS teksta datiem, kas var būt atšķirīgi no grafiskās informācijas



**Apzīmējumi:**

- 50840100066 zemes vienības kadastra apzīmējums
- valsts publiskās lietošanas dzelzceļa infrastruktūras zemes nodalījuma joslas robeža
- kadastrā reģistrēta robeža
- lietošanā nodotā teritorija
- lietošanā nenodotā teritorija

\* platība noteikta abpusēji VZD NĪVKIS teksta datiem, kas var būt atšķirīgi no grafiskās informācijas

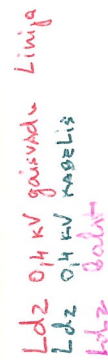

50840100066 zemes vienības kadastra apzīmējums  
valsts publiskās lietošanas dzelzceļa infrastruktūras zemes nodalījuma ierosināto robežu


- 50840100066 zemes vienības kadastra apzīmējums valsts publiskās lietošanas dzelzceļa infrastruktūras zemes nodalījuma joslā

kadastrā reģistrēta robeža

lietošanā nodotā teritorija

lietošanā nenodotā teritorija

\* **platība noteikta atbilstoši VZD NĪVKIS teksta datiem, kas var būt atšķirīgi no grafiskās informācijas**

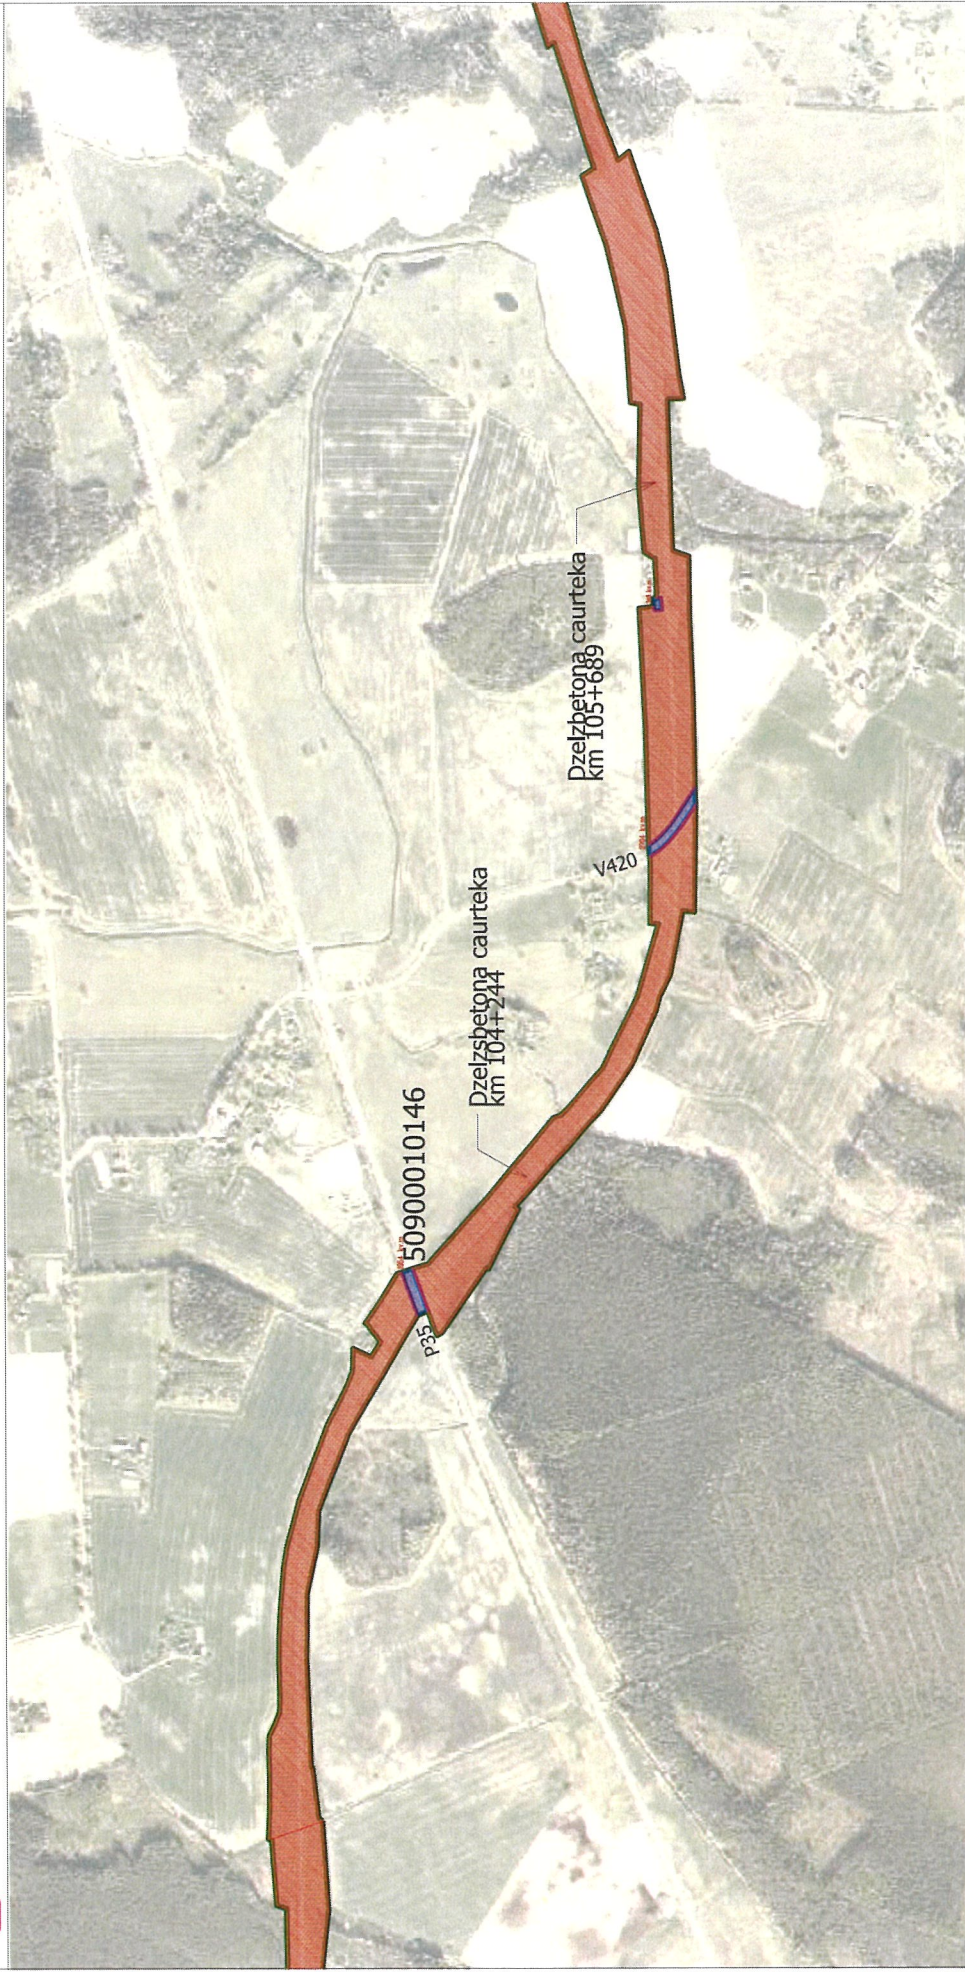

**Apzīmējumi:**

- 50840100066 zemes vienības kadastra apzīmējums
- valsts publiskās lietošanas dzelzceļa infrastruktūras zemes nodalījuma joslas robeža
- kadastrā reģistrēta robeža
- lietošanā nodotā teritorija
- lietošanā nenodotā teritorija


\* platība noteikta atbilstoši VZD NIVKIS teksta datiem, kas var būt atšķirīgi no grafiskās informācijas



**Apzīmējumi:**

- 50840100066 zemes vienības kadastra apzīmējums
- valsts publiskās lietošanas dzelzceļa infrastruktūras zemes nodalījuma joslas robeža
- kadastrā registrēta robeža
- lietošanā nodotā teritorija
- lietošanā nenodotā teritorija

\* platība noteikta atbilstoši VZD NIVKIS teksta datiem,  
kas var būt atšķirīgi no grafiskās informācijas

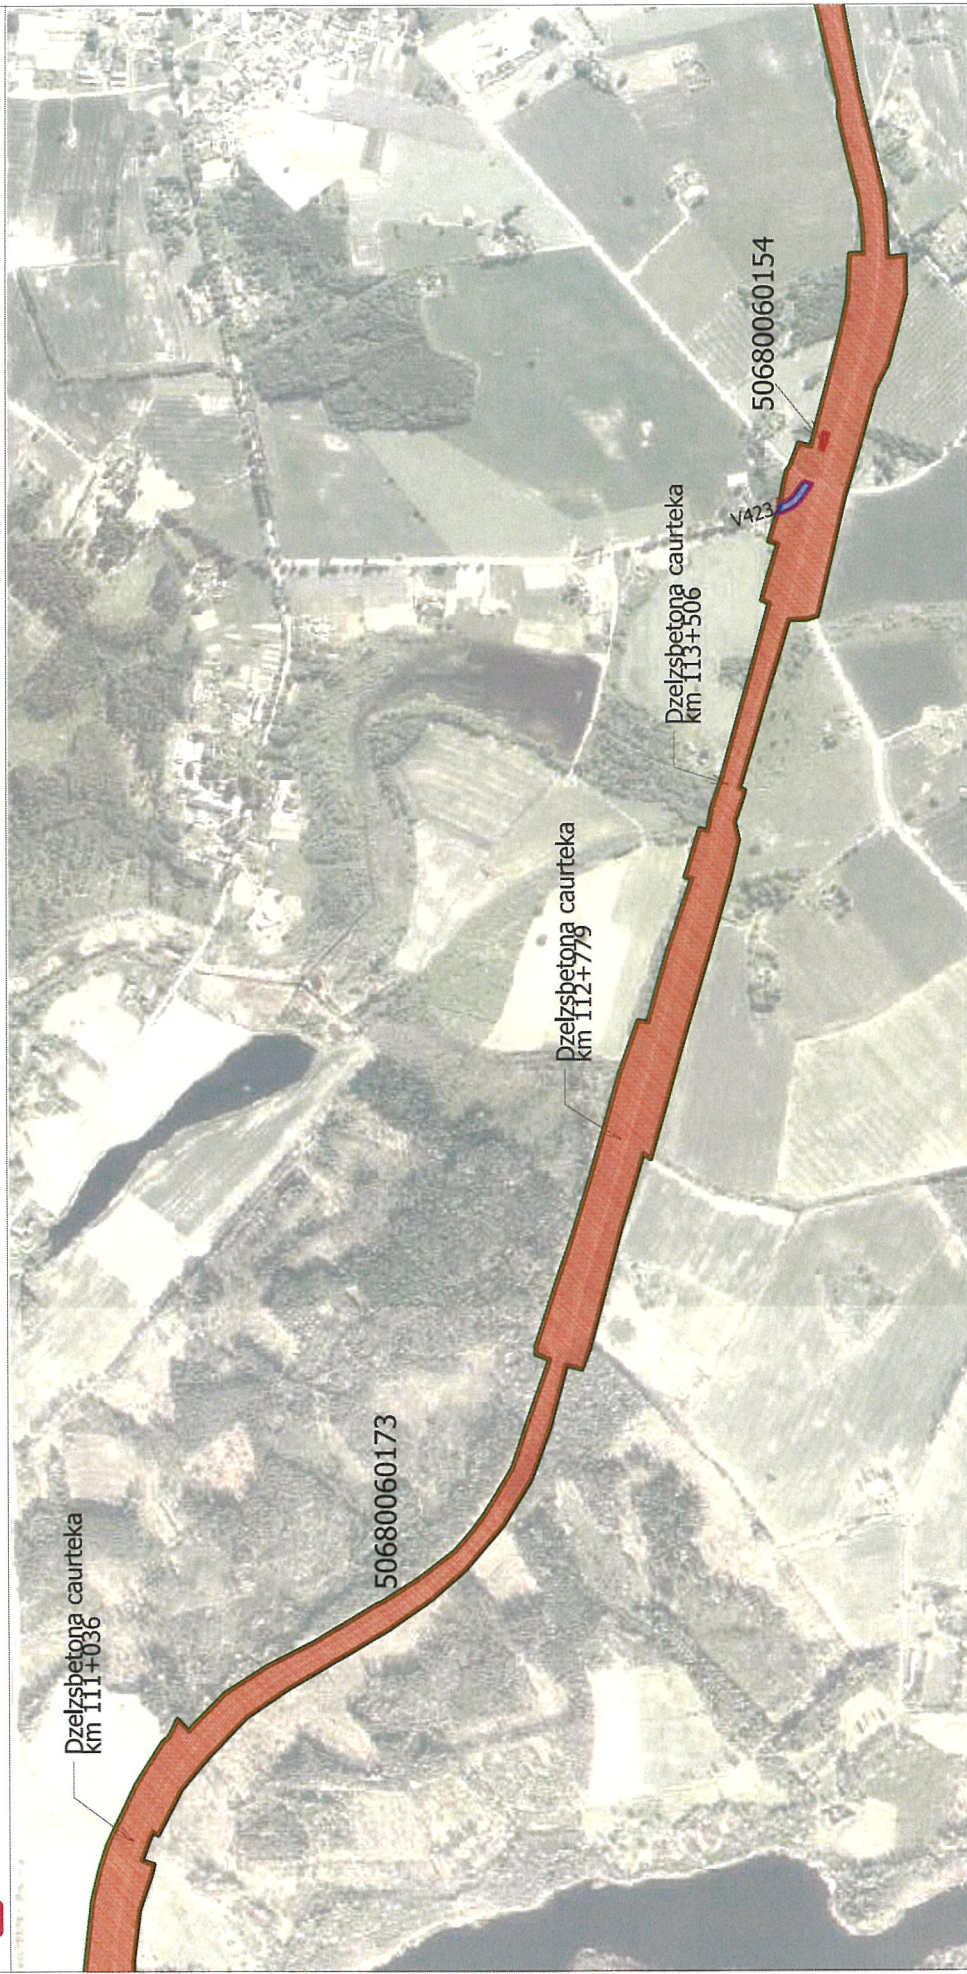

**Apzīmējumi:**

- 50840100066 zemes vienības kadastra apzīmējums
- valsts publiskās lietošanas dzelzceļa infrastruktūras zemes nodalījuma joslas robeža
- kadastrā registrēta robeža
- lietošanā nodotā teritorija
- lietošanā nenodotā teritorija

\* platība noteikta atbilstoši VZD NĪVKIS teksta datiem, kas var būt atšķirīgi no grafiskās informācijas



**Apzīmējumi:**

50840100066 zemes vienības kadastra apzīmējums


valsts publiskās lietošanas dzelzceļa infrastruktūras zemes nodalījuma joslas robeža

kadastrā reģistrēta robeža

lietošanā nodotā teritorija

lietošanā nenodotā teritorija

\* platība noteikta atbilstoši VZD NĪVKIS teksta datiem,  
kas var būt atšķirīgi no grafiskās informācijas

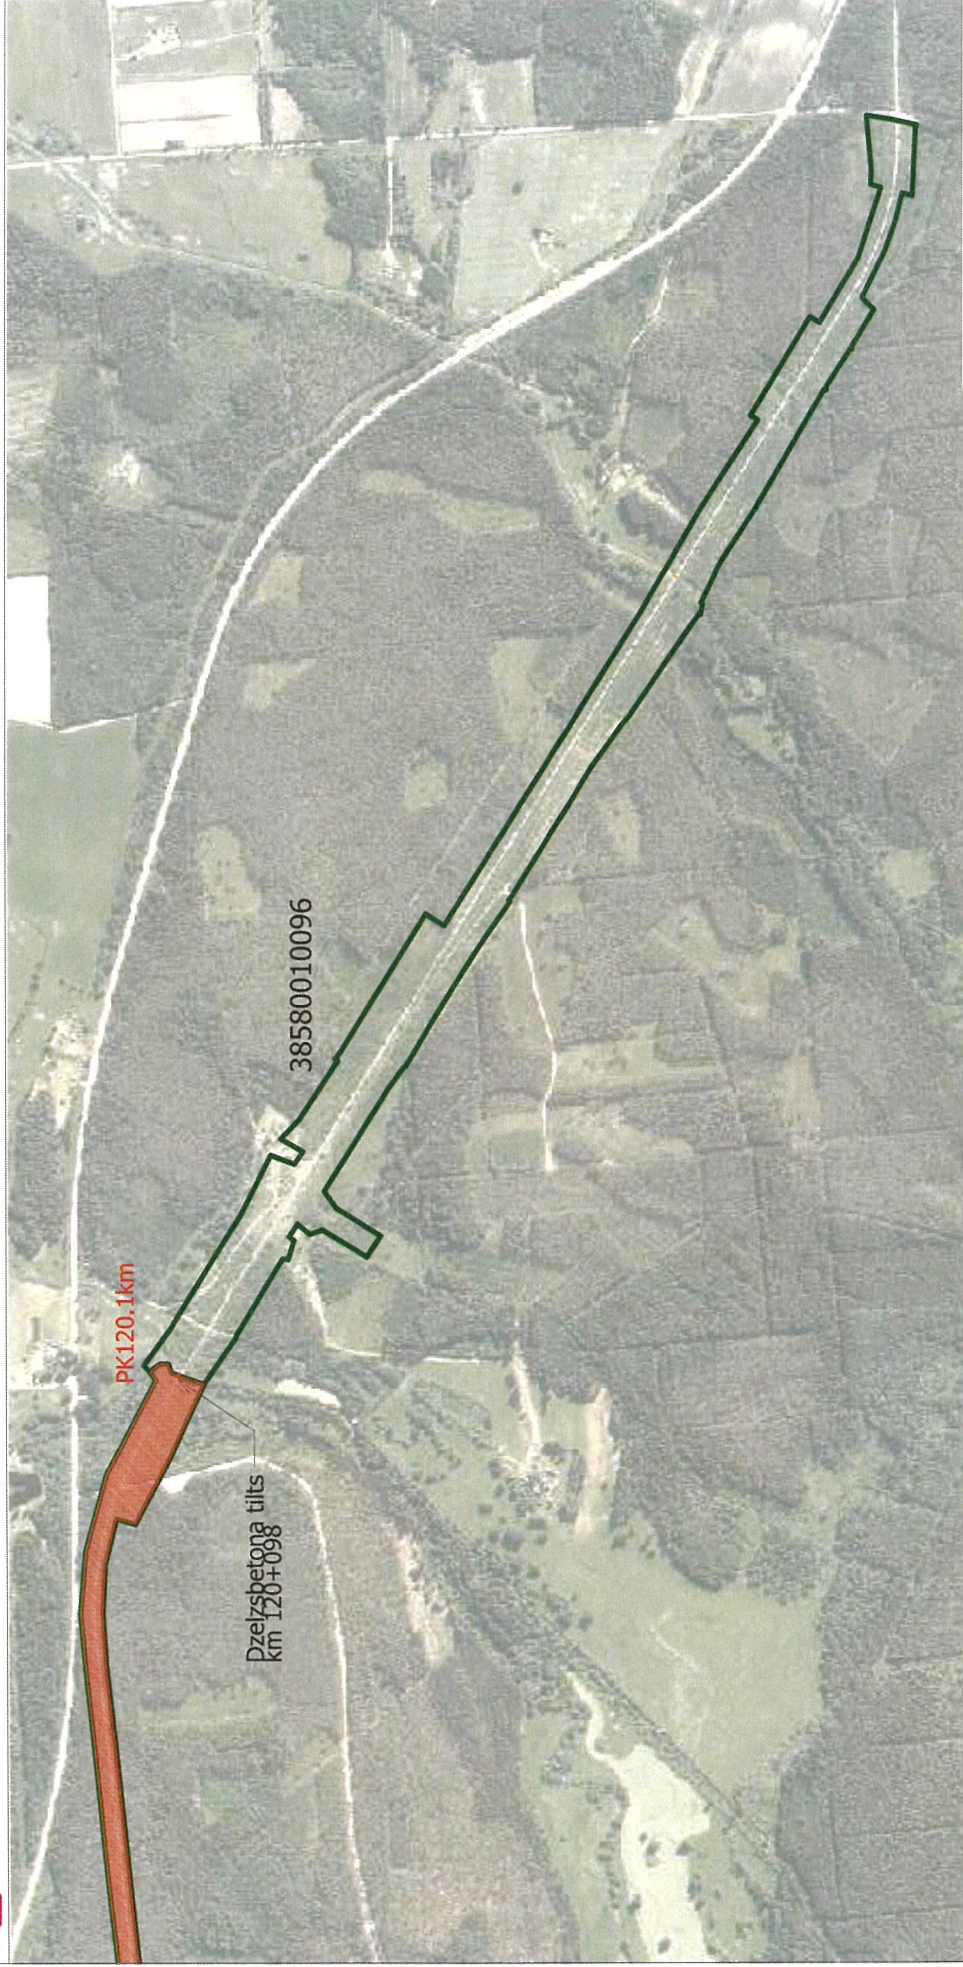

**Apzīmējumi:**

- 50840100066 zemes vienības kadastra apzīmējums
- valsts publiskās lietošanas dzelzceļa infrastruktūras zemes nodalījuma joslas robeža
- kadastrā reģistrēta robeža
- lietošanā nodotā teritorija
- lietošanā nenodotā teritorija

\* platība noteikta atbilstoši VZD NĪVKIS teksta datiem, kas var būt atšķirīgi no grafiskās informācijas