


Gulbenes rajona Daukstu pagasta teritorijas plānojuma grozījumi 2005.-2017. gads
5. KARTE DAUKSTU PAGASTA CIEMU DAUKSTES, KRAPA, STARI PLĀNOTĀ (ATĻAUTĀ) IZMANTOŠANA

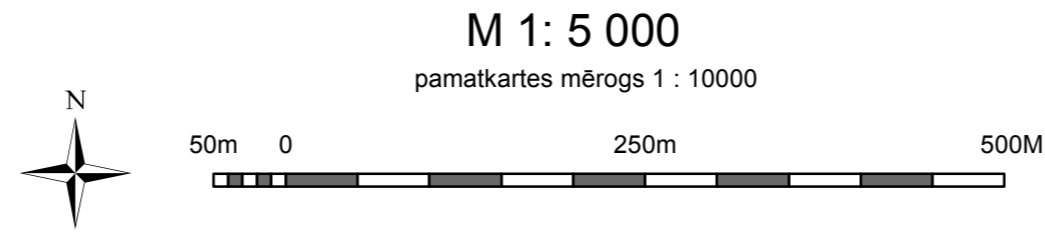


Šī karte ir Daukstu pagasta saistošo noteikumu Nr. 5 "Daukstu pagasta teritorijas plānojuma grozījumu grafiskā daļa un Daukstu pagasta teritorijas izmantošanas un apbūves noteikumi 2005.-2017. gads" sastāvdaļa, kas apstiprināti ar Daukstu pagasta padomes 2008. gada 19. jūnija sēdes lēmumu (protokols Nr. 8, 2. p.)


Izdoti saskaņā ar Pašvaldību likuma 43. panta 1. daļas 1. un 13. punktu, Teritorijas plānošanas likuma 6. panta 6. punktu Ministru kabineta noteikumu Nr. 883 (19.10.2004) "Vietējās pašvaldības teritorijas plānošanas noteikumi" 45. punktu.

Daukstu pagasta padomes priekšsēdētāja _____ /S. Dulbīnska/


STARI

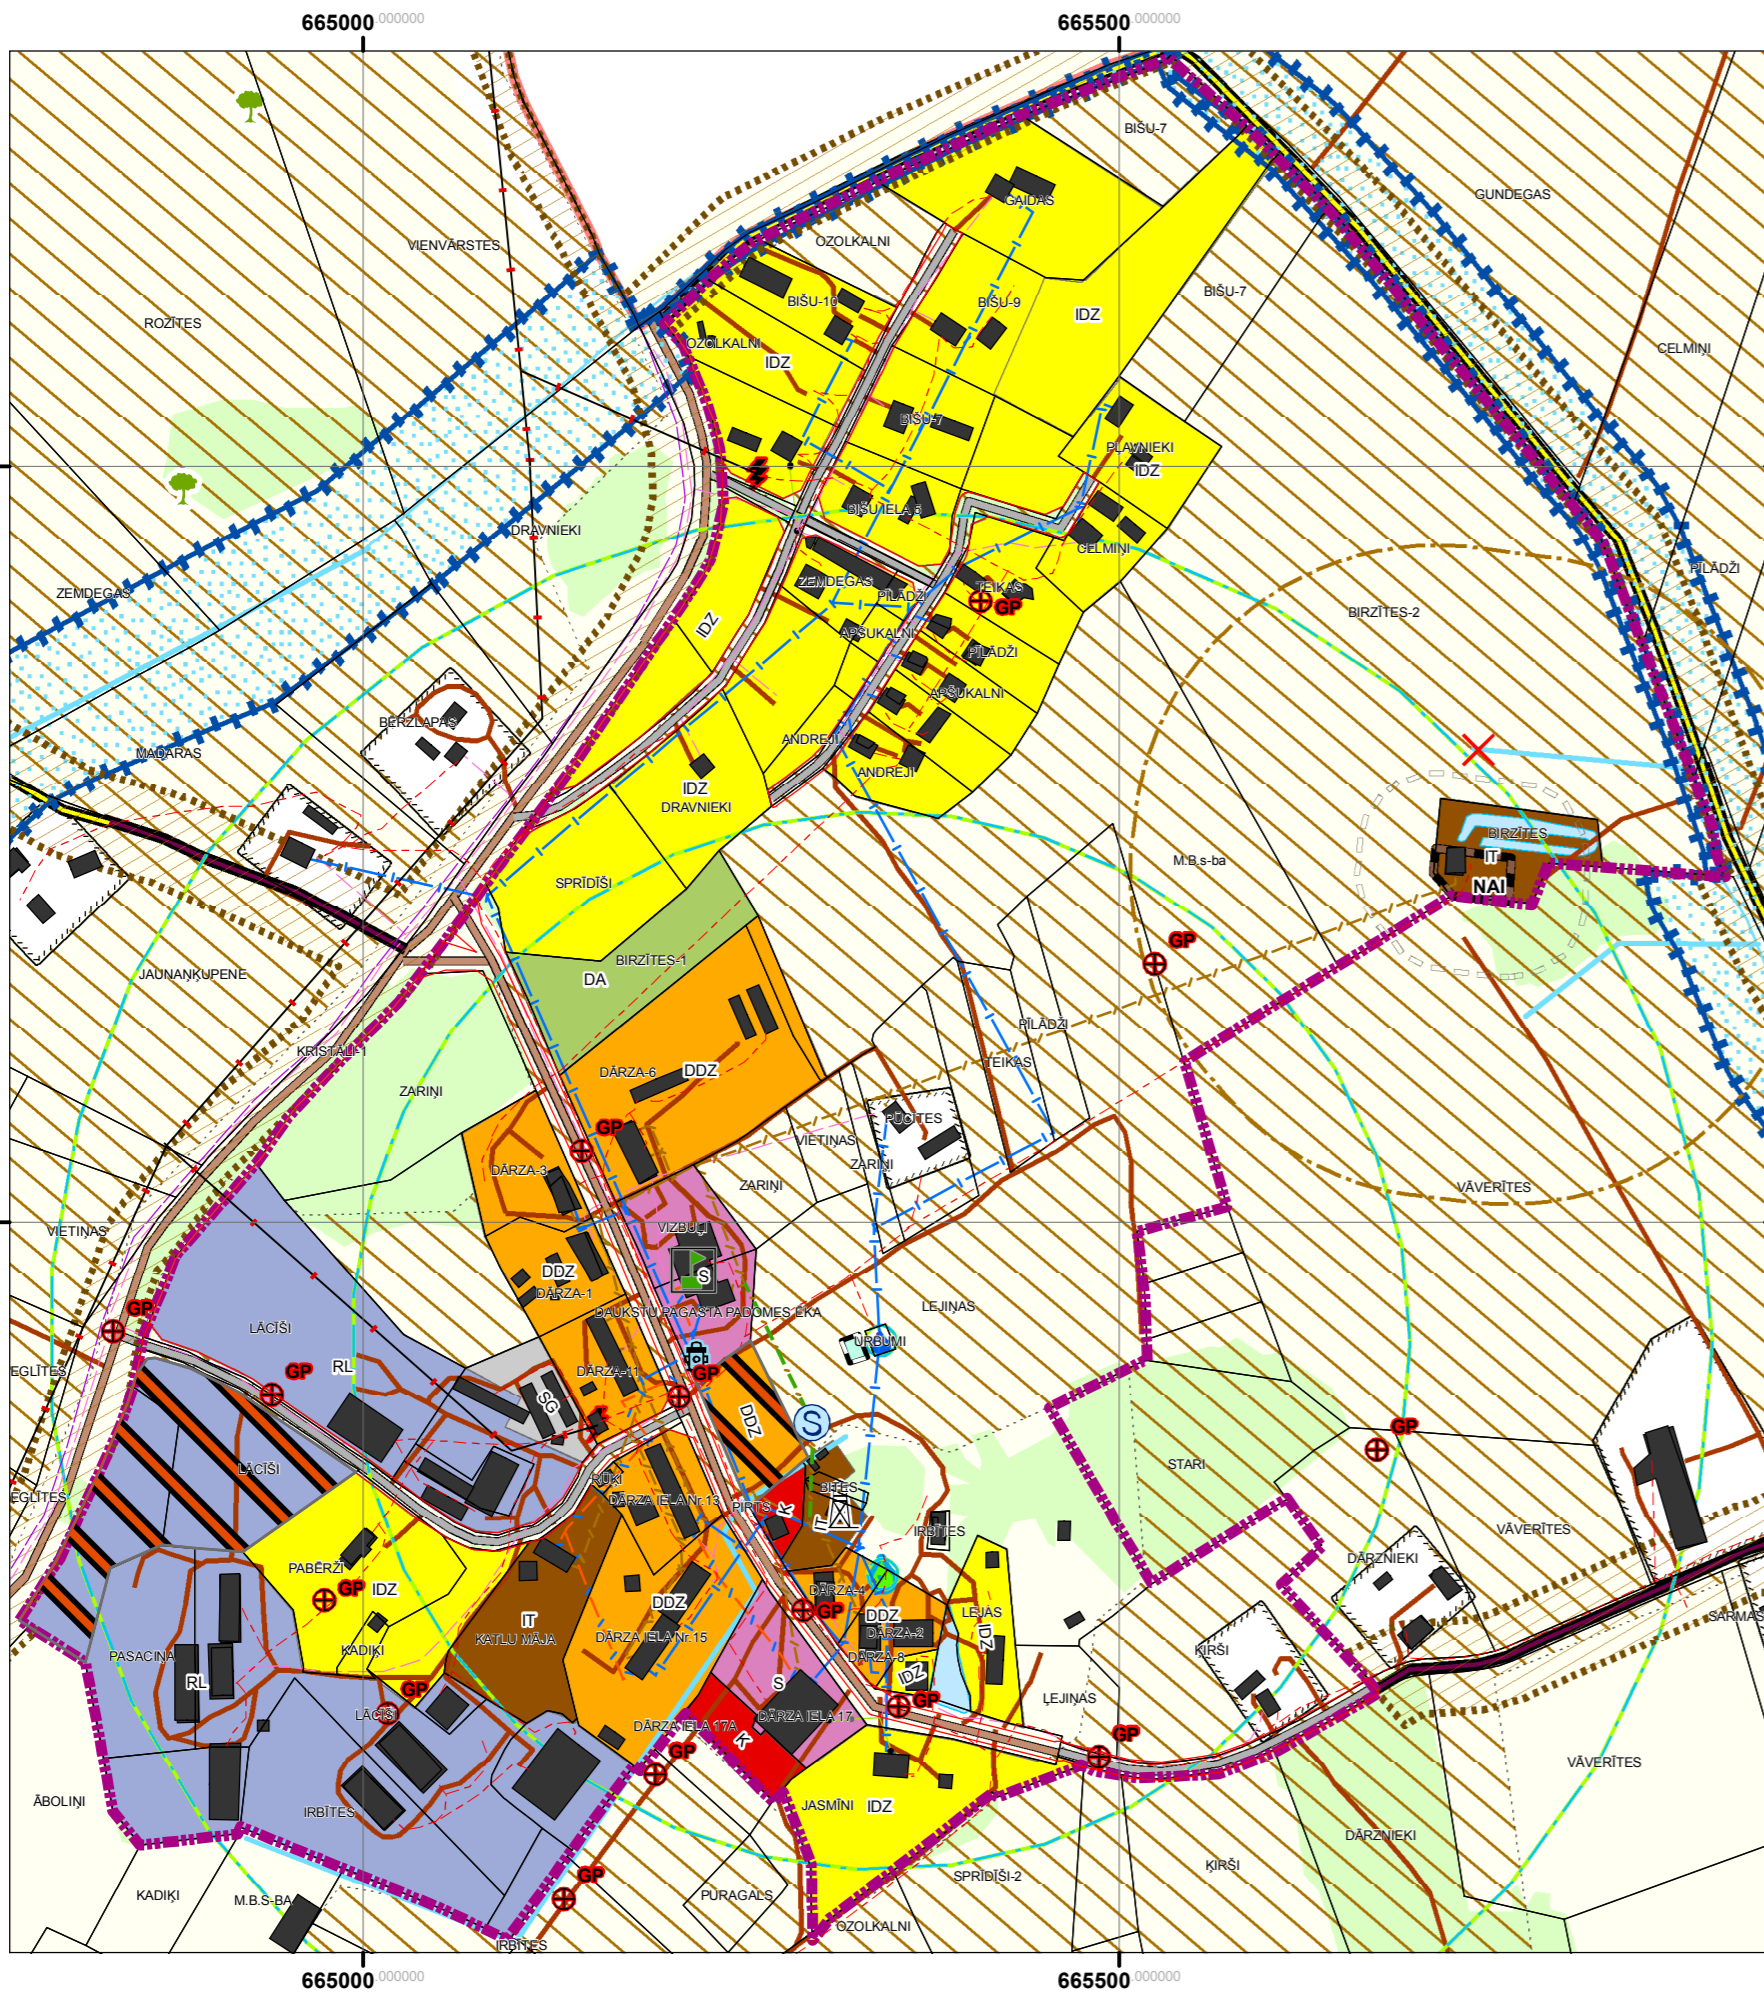

KRAPA

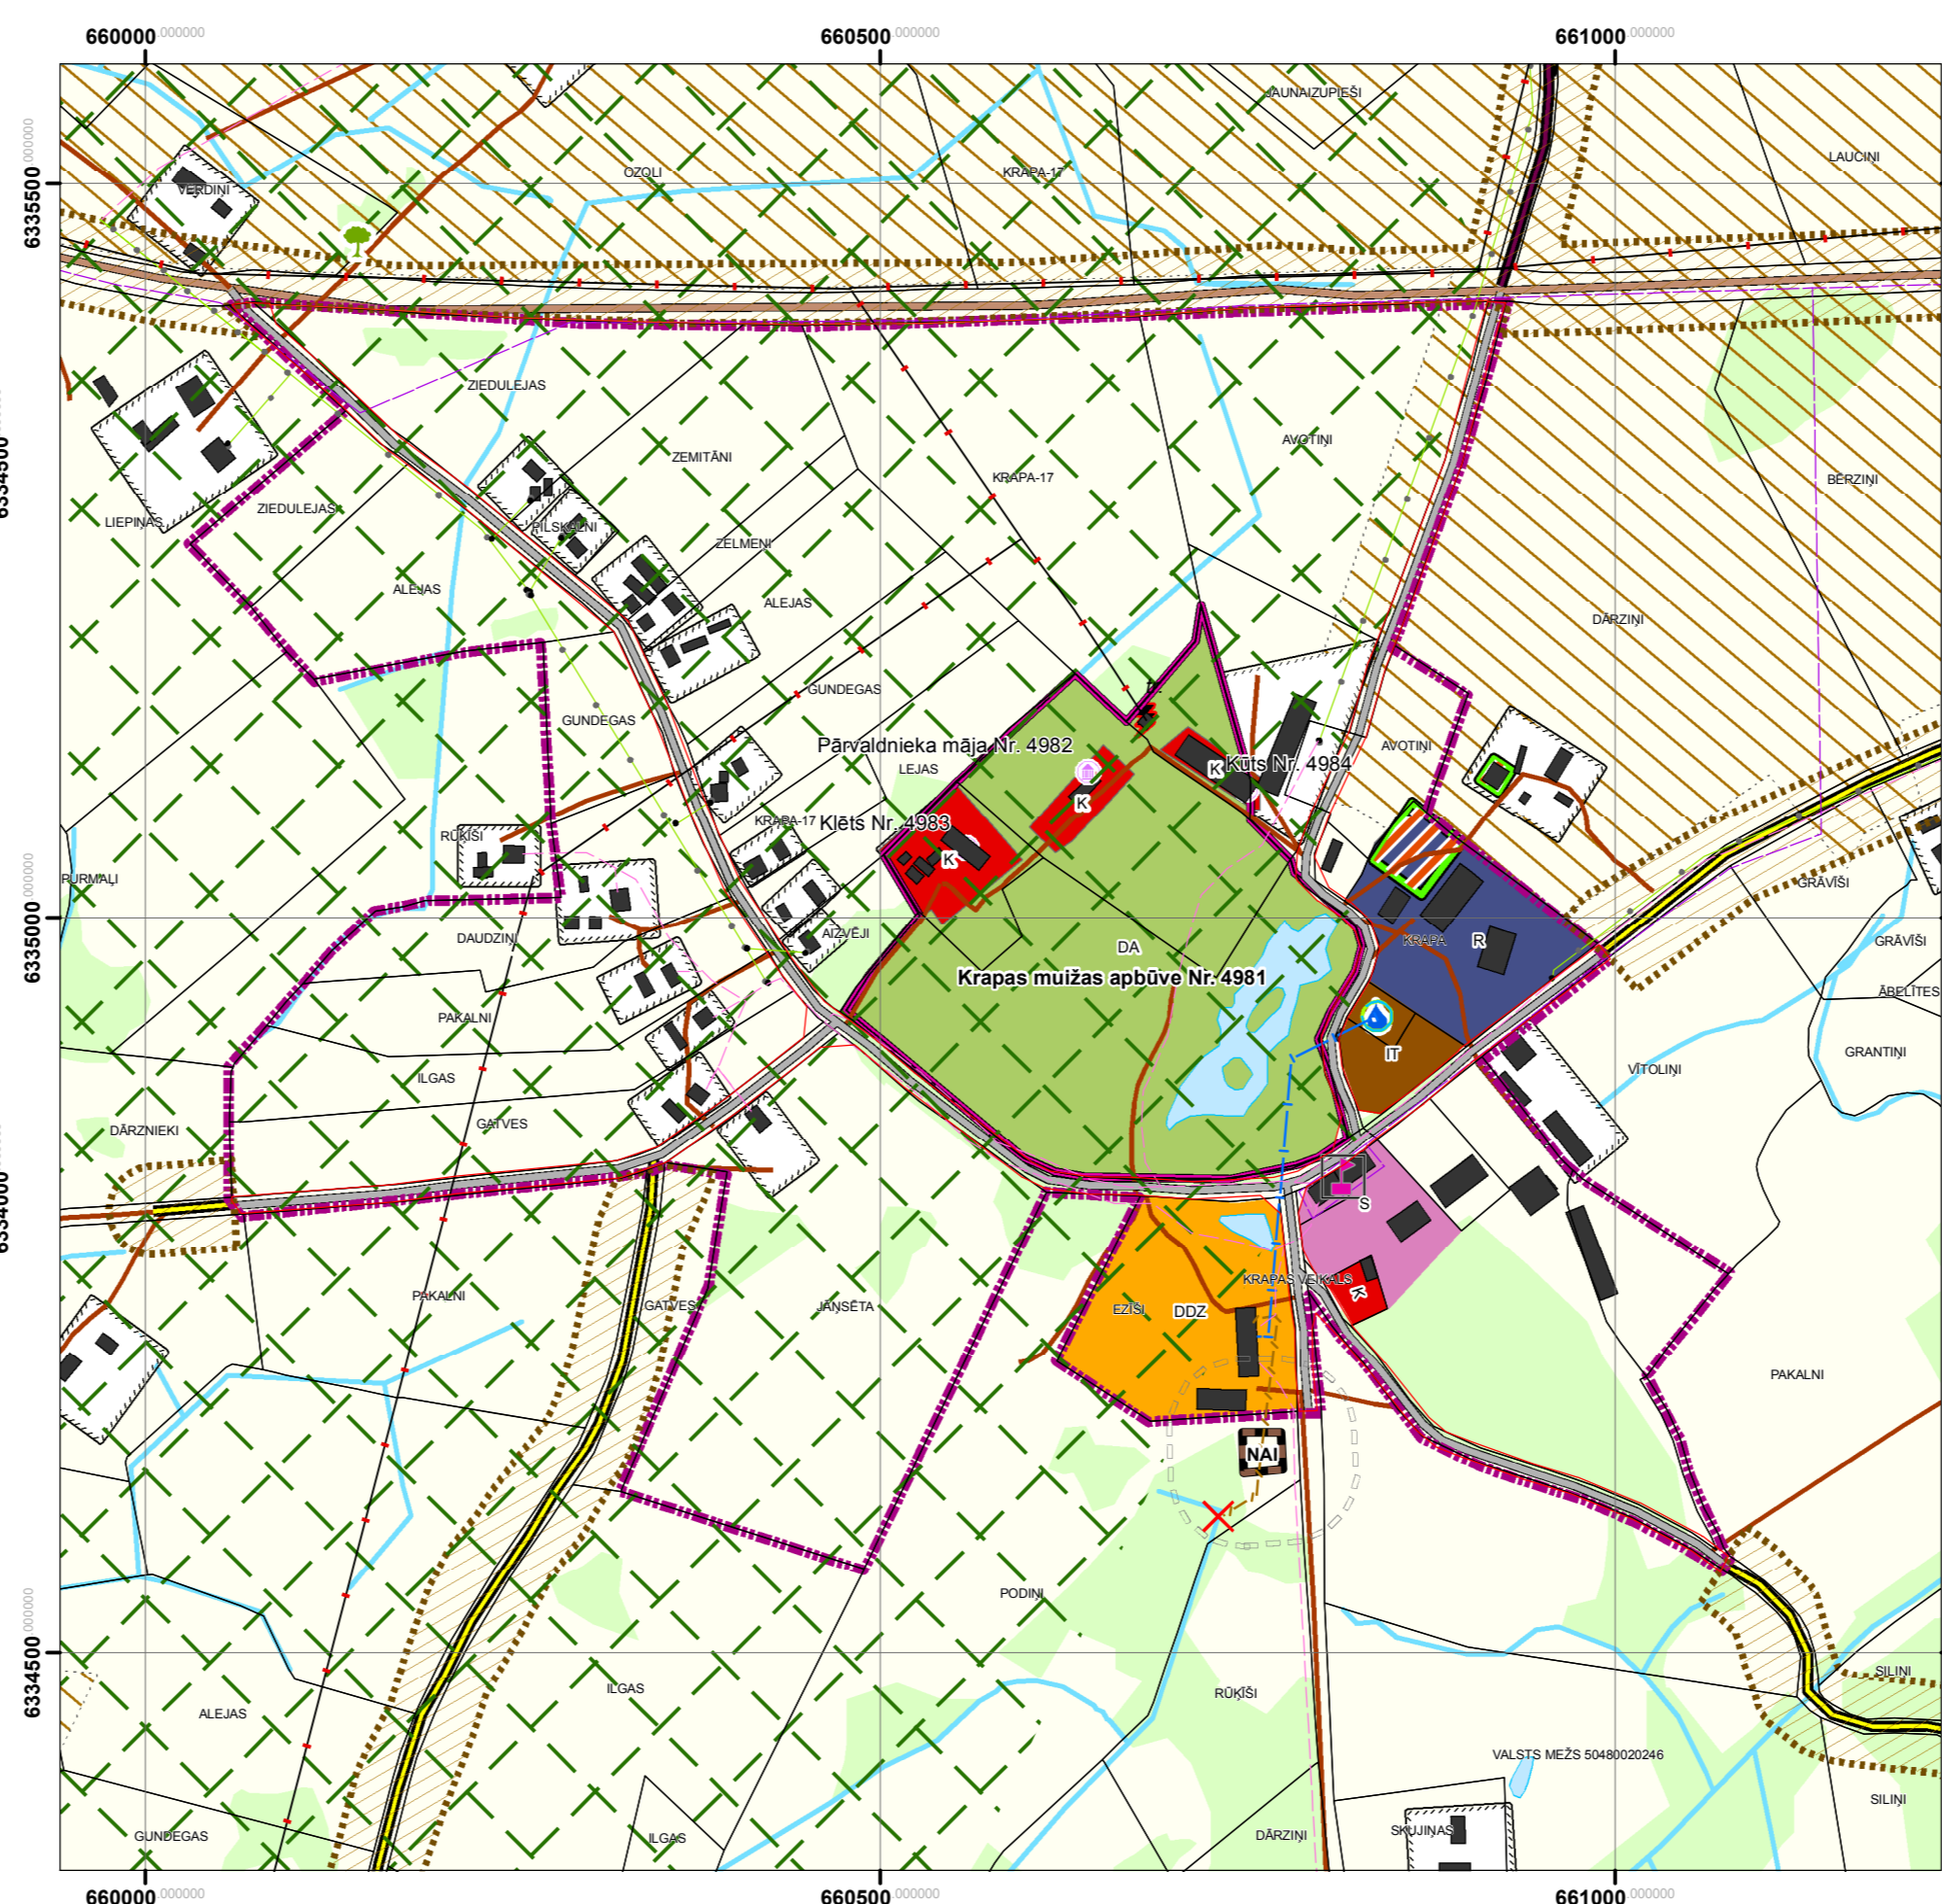

DAUKSTES

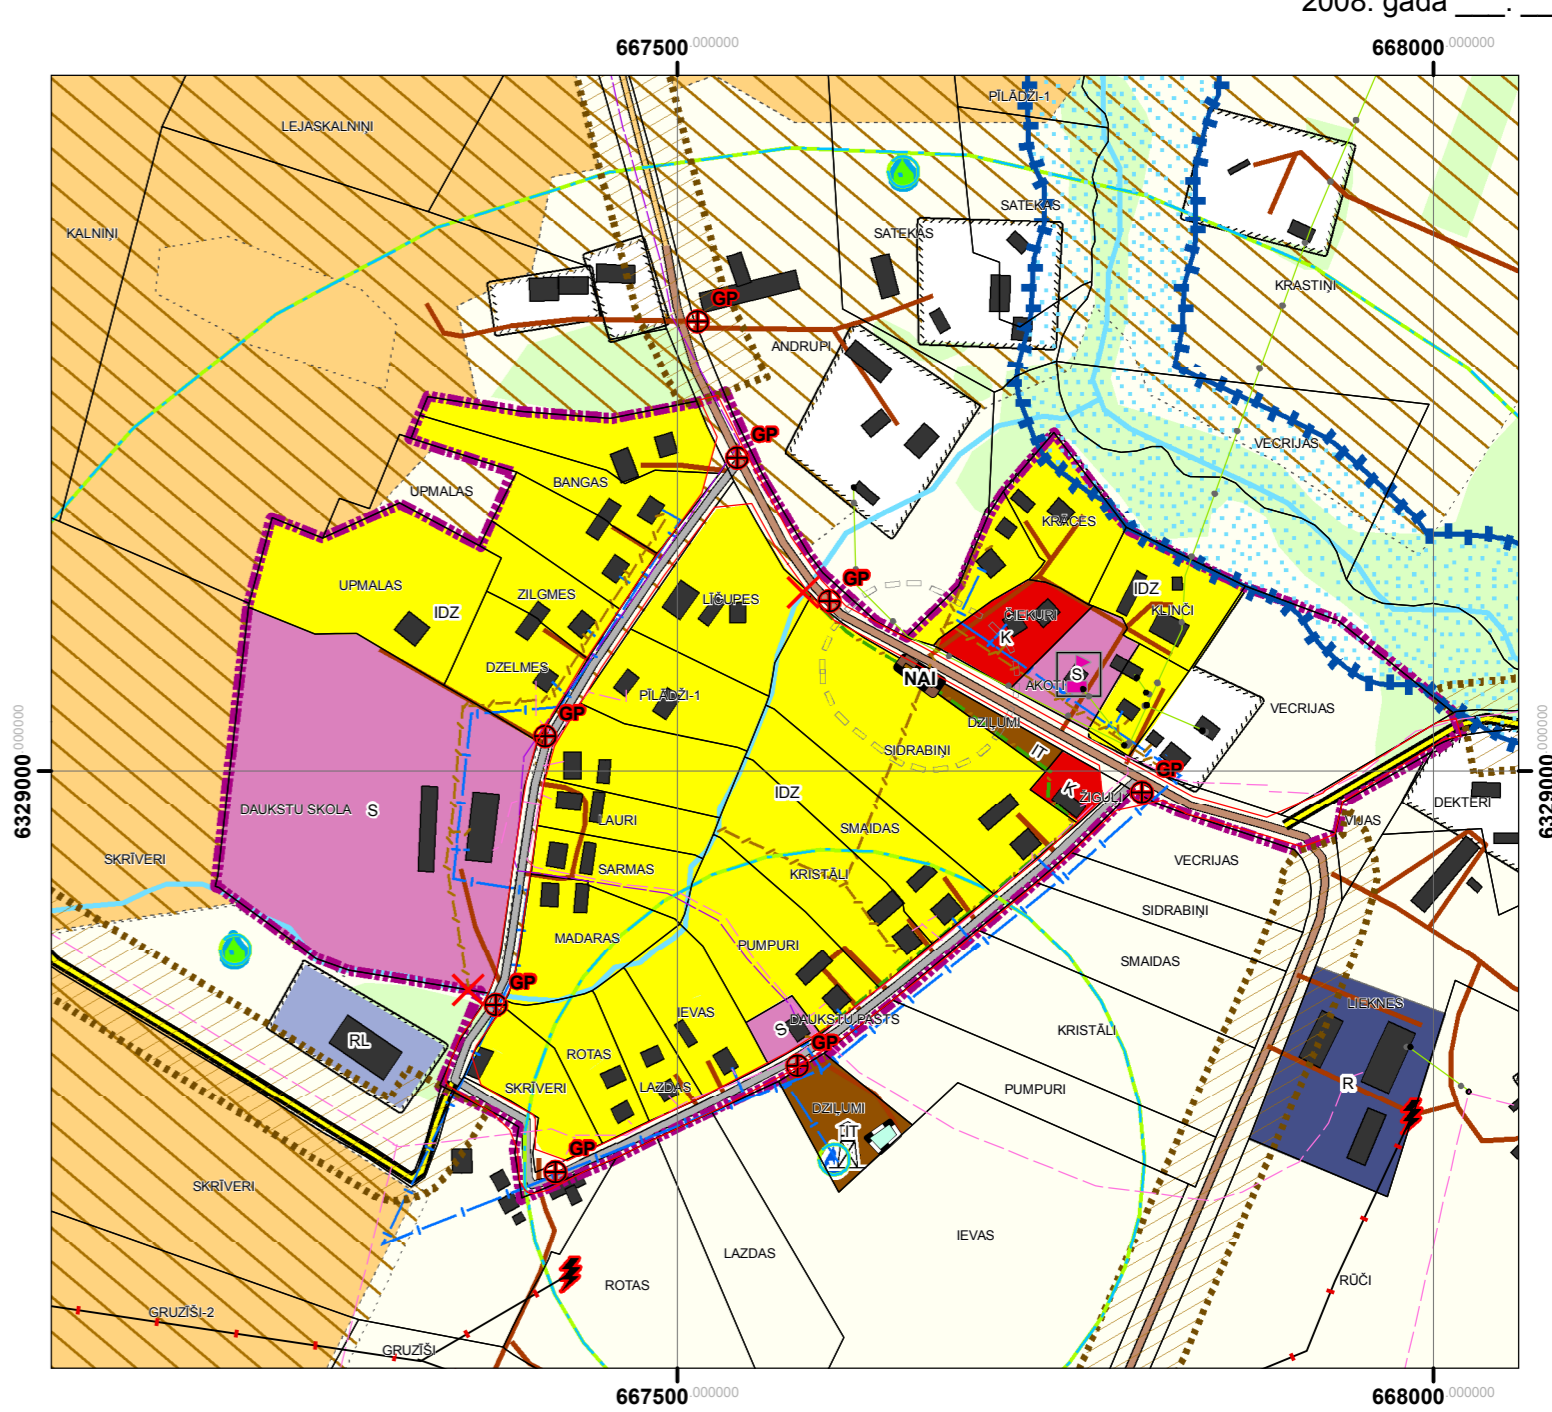

Koordinātu sistēma LKS-92, referencelpoloids WGS-80, Baltijas augstumu sistēma. Ass meridiāns 24 00 E. Mēroga koeficients 0.9996 Attālums starp koordinātu tīkla līnijām apvidū - 500 m, unz kartes - 5 cm, koordinātu tīkla līnijas uzrādītas atbilstoši 1:10 000 mēroga karšu lapu malām. Robežas attēlotas pēc robežu aprakstiem un precizējamas pēc to uzmērīšanas. Inženiertīkli attēloti shematiski un precizējami pēc to uzmērīšanas dabā

Kartes izstrādē izmantoti:
- BO SIA "GIS Projekts" vienkrāsotā topogrāfiskā karte mērogā 1:10000 (2003.g.);
- Valsts zemes dienesta nekustamā īpašuma Valsts kadastra reģistra informācija (2008.g.);
- Daukstu pagasta pašvaldības rīcībā esošie dati.

Apzīmējumi

Lauksaimniecībā izmantojamā teritorija

- Nacionālās nozīmes lauksaimniecībā izmantojamā teritorija
- Rajona nozīmes lauksaimniecībā izmantojamā teritorija
- Pārējās lauksaimniecības zemes
- Meliorētās lauksaimniecības zemes
- Mažsaimniecības zeme un īpaši aizsargājamās dabas teritorijas
- Mežsaimniecībā izmantojamā teritorija
- Dabas pamatnes un rekreācijas nozīmes zemes
- Dabas pamatne (DA)
- Ūdens objektu zeme
- Ūdenstece mērogā
- Ūdenstece 3 - 5m plata
- Ūdenstece līdz 3m
- Ūdenstilpes

Apbūves zeme

- Individuālo dzīvojamu māju apbūves teritorijas (IDZ)
- Daudzdzīvokļu māju apbūves teritorijas (DDZ)
- Komerccdarbības objektu apbūves teritorijas (K)
- Sabiedriskās nozīmes objektu apbūves teritorijas (S)
- Rūpnieciskās ražošanas objektu apbūves teritorijas (R)
- Lauksaimnieciskās ražošanas objektu apbūves teritorijas (RL)
- Sabiedrisko garāžu apbūves teritorijas (SG)
- Inženiertehniskās apgāde un objektu apbūves teritorijas (IT)
- Detālplānojuma teritorija
- Viensēta
- Ēkas

Inženiertehniskās apgādes tīkli un objekti

- Ūdens tornis
- Ugunsdzēsības hidrants
- Transformatori
- Iekonservējams artēziskais urbums
- Tamponējams artēziskais urbums
- Darbojošs artēziskais urbums
- Notekudeņu izplūdes vieta
- Kanalizācijas vads
- Siltumtrases vads
- Ūdensvads
- Elektronisko sakaru gaisvadu līnija
- Elektronisko sakaru kanalizācija
- Elektronisko sakaru kabelis gruntī
- Elektronisko sakaru starpcentrāļu kabelis gruntī
- OPGW (optiskais gaisvadu kabelis)
- 110kV elektro pārvades līnija
- 20kV elektro pārvades līnija
- Elektrokabelis gruntī

Plānotā infrastruktūra

- Notekudeņu attīrīšanas iekārtas (NAI)
- Jaunbūvējamā sūkņu stacija
- Jaunbūvējamā atdzelžošanas stacija
- Jaunbūvējamais kanalizācijas vads
- Pagasta pārvalde
- Pašvaldības pakalpojumu punkts

Satiksmes infrastruktūra

- Valsts 1. šķiras
- Valsts 2. šķiras asfaltēts autoceļš
- Valsts 2. šķiras grants autoceļš
- Pašvaldības asfalta autoceļš
- Pašvaldības grants autoceļš
- Māju autoceļš
- Iela
- Dzelzceļš

Teritorijas ar speciāliem nosacījumiem

- Krapas muižas apbūve
- Arheoloģijas pieminekļi
- Arhitektūras pieminekļi
- Vietējās nozīmes ainiski vērtīga teritorija
- Potenciāli piesārņotās teritorijas
- Rekultivējamās teritorijas

Aizsargjoslas

- Aizsargjoslas gar ūdenstilpnēm/ūdenstecēm
- Purva aizsargjosla
- kultūras pieminekļi; arheoloģijas pieminekļi; Kultūrvēsturiskie pieminekļi
- Stingrā režīma aizsargjosla ap artēziskajiem urbumiem
- Ķīmiskā režīma aizsargjosla
- Aizsargjoslas gar autoceļiem un dzelzceļiem
- Aizsargjoslas gar elektro tīklu gaisvadu līnijām (110kV)
- Meteoroloģisko novērojumu stacijas aizsargjosla
- Kapsētas aizsargjosla
- Aizsargjoslas ap notekudeņu attīrīšanas iekārtām un atkritumu izgāztuvēm
- Jaunbūvējamās NAI plānotā aizsargjosla

Citi objekti

- Ģeodēziskais atbalsta punkts
- Robežas
- Gulbenes rajona robeža
- Daukstu pagasta robeža
- Ciema robeža
- Projektētā sarkana līnija