


Gulbenes rajona Galgauskas  
pagasta teritorijas plānojums  
2007.-2019.



Galgauskas ciema  
plānotā (atļautā) izmantošana.

M 1 : 5 000

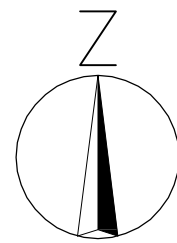

1cm kartē atbilst 50m dabā

Apstiprināts ar Galgauskas pagasta padomes  
2007.gada 31. jūlija sēdes lēmumu  
(protokols Nr.7, 11.p.)

Galgauskas pagasta padomes  
priekšsēdētājs: \_\_\_\_\_ S.Gžibovskis.

2007.g. \_\_\_\_\_ Z.V.

Pamatkartes oriģinālais mērogs - 1 : 10 000

Koordinātu sistēma: LKS - 92

Projekcija: Transversā Merkatora


Referencilipsoids: GCS WGS 1984

Taisnleņķa koordinātu tīkls (civilā versija)

Inženiertīkli attēloti shematiski un precizējami  
pēc to uzmērīšanas dabā.

Šī karte ir GALGAUSKAS PAGASTA TERITORIJAS  
PLĀNOJUMA 2007.-2019. GADAM sastāvdaļa.

GALGAUSKAS PAGASTA PADOME		
"PAGASTNAMS", GULBENES RAJ., GALGAUSKAS PAG.		
Pasūtītājs: GALGAUSKAS PAGASTA PADOME		
Izstrādātājs: GALGAUSKAS PAGASTA PADOME		
Teritorijas plānotāja:		G. Aļpene
Kartogrāfs:		A. Vaika
Galgauskas pagasta teritorijas plānojums 2007.-2019.		M 1 : 5 000
Galgauskas ciema plānotā izmantošana		ar mēroga M 1 : 10 000 notesību
Karte izstrādāta LKS - 92 koordinātu sistēmā, TKS 93 koordinātu tīklā Kartē izmantoti VZD kadastra dati un vienbērīgā topogrāfiskā karte M1:10000 (2005.g.)		Lapa 5 2007.g.

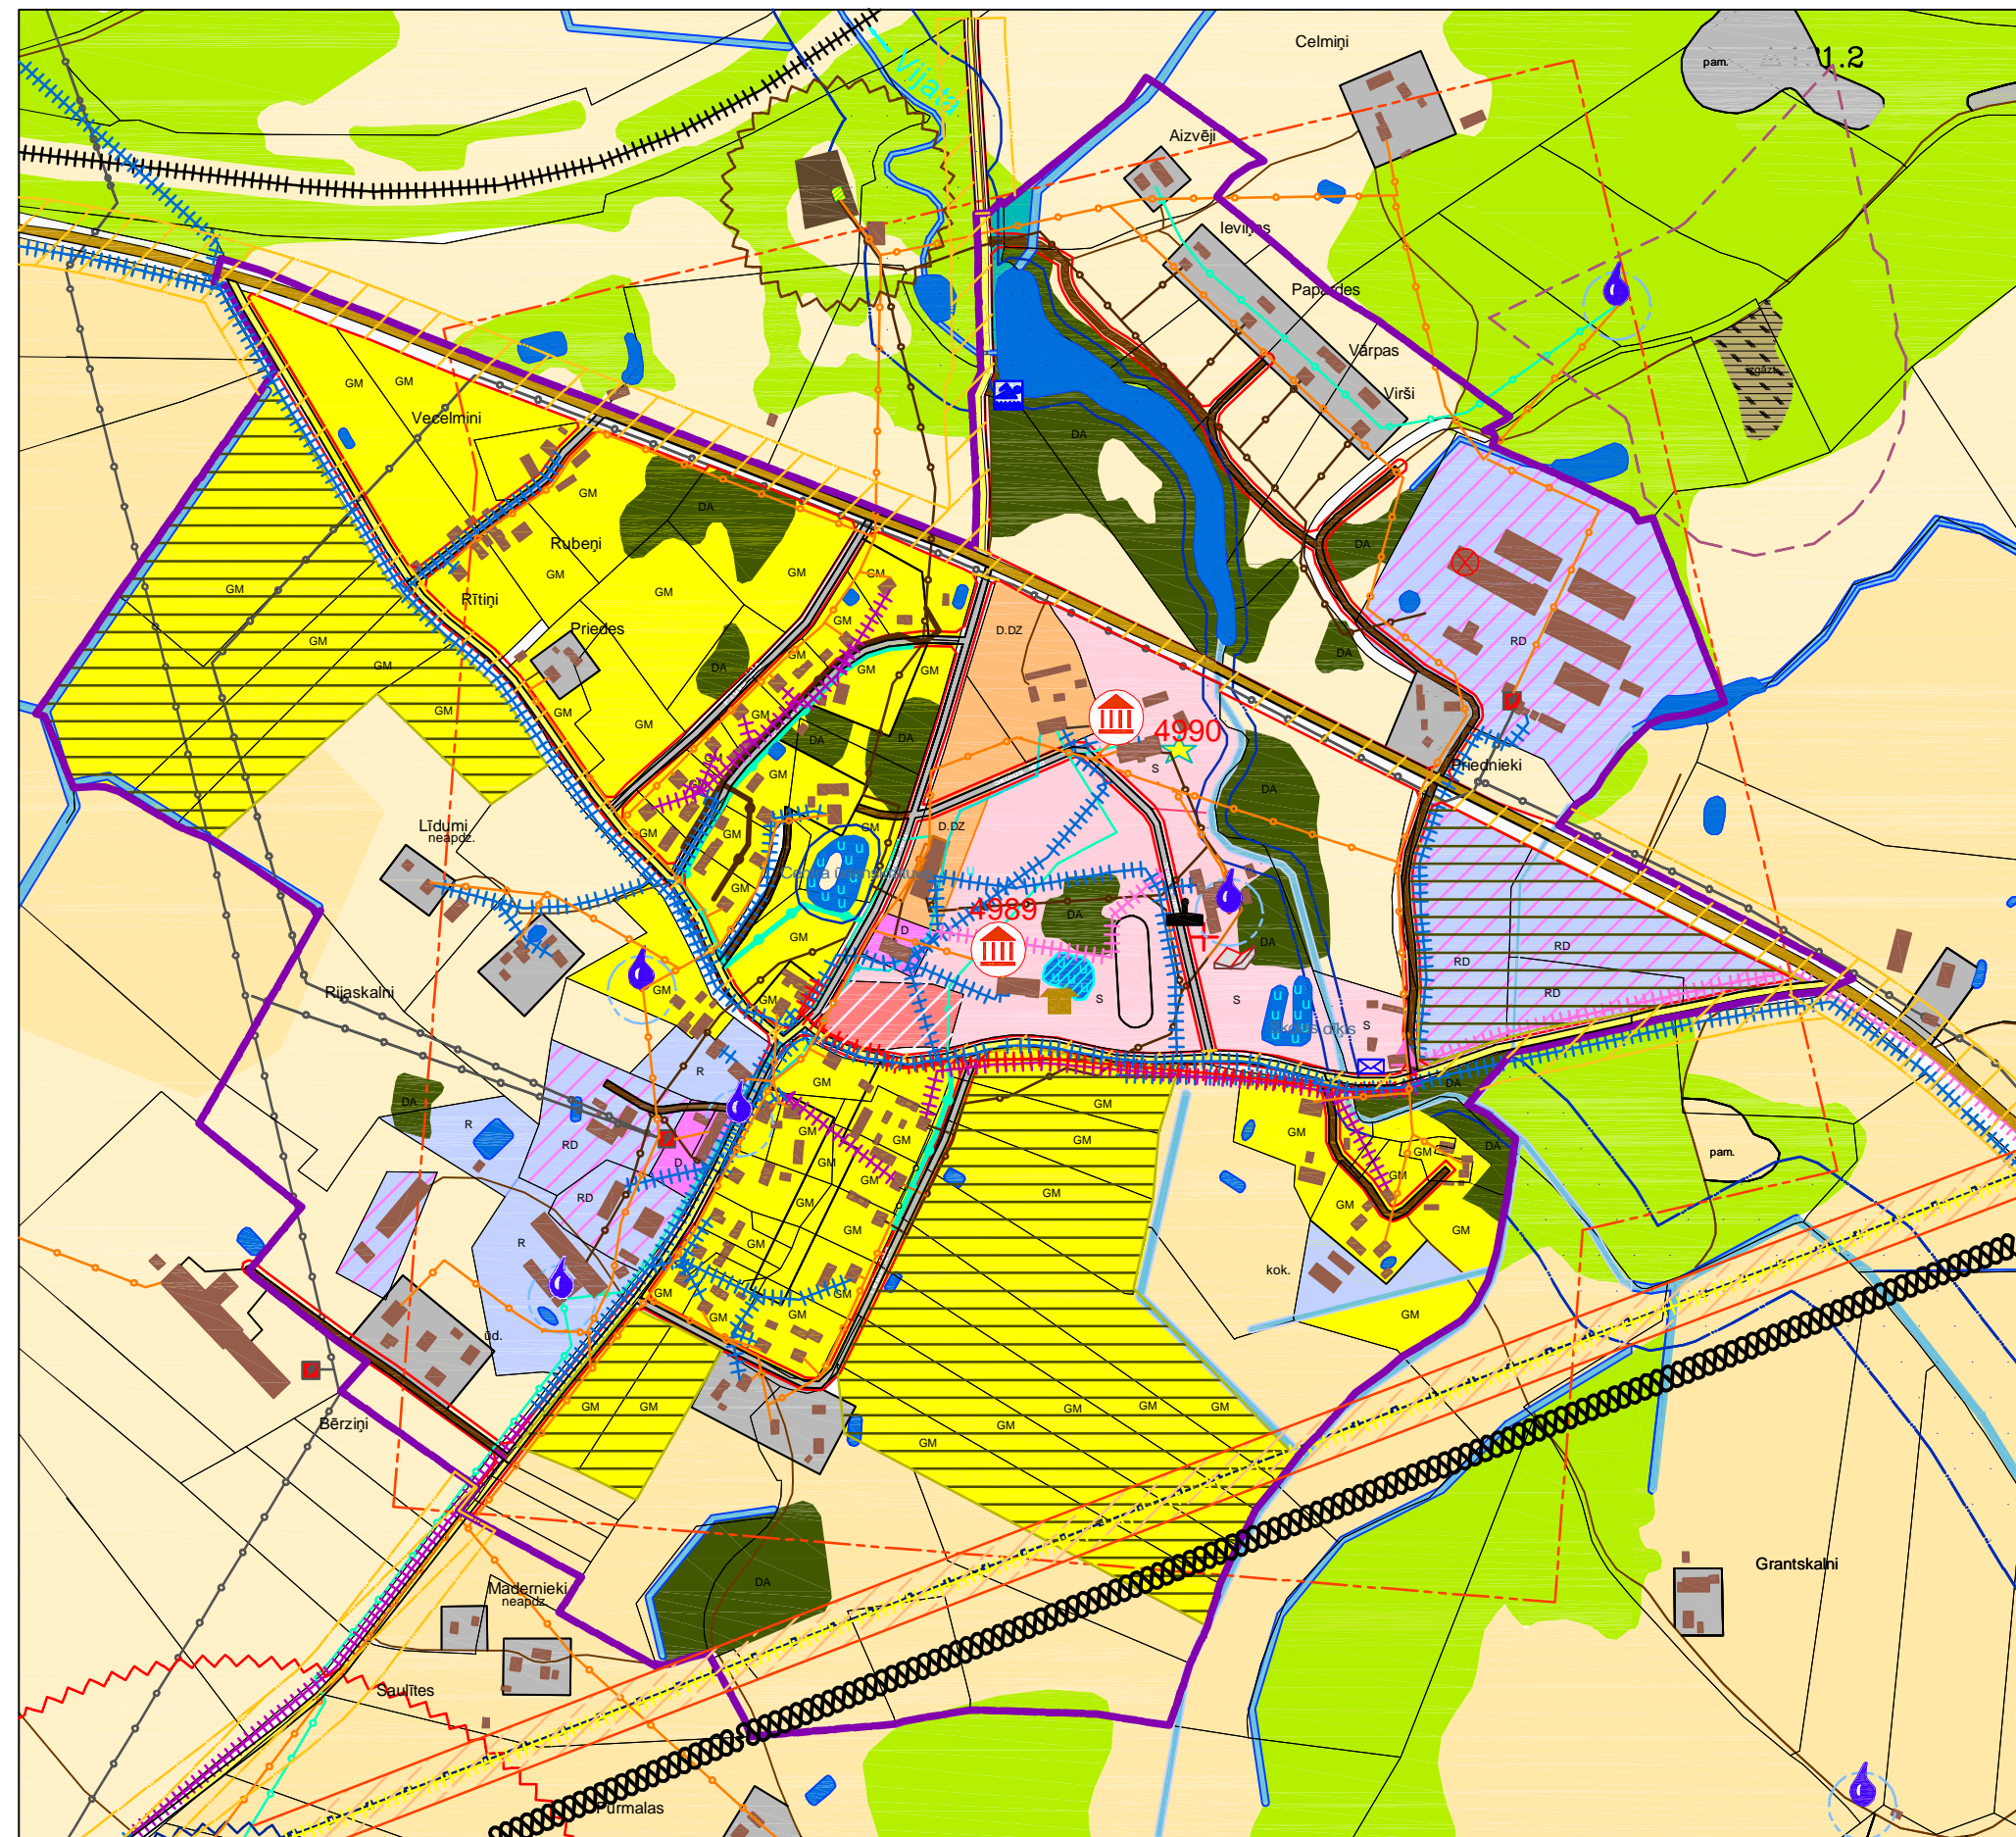

APZĪMĒJUMI

LAUKSAIMNIECĪBĀ IZSMANTOJAMĀ TERITORIJA

- Nemlorētās lauksaimniecībā izmantojamās zemes
- Meliorētās lauksaimniecībā izmantojamās zemes
- Rajona nozīmes lauksaimniecībā izmantojamās zemes
- Nacionālās nozīmes lauksaimniecībā izmantojamās zemes
- MEŽSAIMNIECĪBĀ IZSMANTOJAMĀ TERITORIJA
- Mežsaimniecībā izmantojamā teritorija
- Purvi
- ŪDENSSAIMNIECĪBĀ IZSMANTOJAMĀ TERITORIJA
- Ezeri un dīķi
- Upes un grāvji
- Plānotās dīķsaimniecības

APBŪVES TERITORIJAS

- Ģimenes māju apbūves teritorija (GM)
- Daudzdzīvokļu dzīvojamu māju apbūves teritorija (D.DZ)
- Viensētu apbūve
- Jauktā dzīvojamu un darījumu iestāžu apbūves teritorija (J)
- Jauktā ražošanas un darījumu iestāžu apbūves teritorija (RD)
- Sabiedrisko iestāžu apbūves teritorija (S)
- Ražošanas iestāžu apbūves teritorija (R)
- Darījumu iestāžu teritorija (D)
- Satiksmes infrastruktūras teritorija
- Komunālās un tehniskās apbūves teritorija
- Ēkas

AIZSARGJOSLAS

- Aizsargjoslas ap virszemes ūdensobjektiem
- Aizsargjoslas ap virszemes ūdensobjektiem, kas mazāki par 10 ha
- Aizsargjoslas ap kultūras pieminekļiem
- AIZSARGJOSLAS AP ŪDENSĪEŠMĀNĀS VIETĀM
- Stingra režīma
- Minimālā ķīmiskā
- Maksimālā ķīmiskā
- Aizsargjosla ap attīrīšanas iekārtām
- Aizsargjoslas gar autoceļiem un pagasta ceļiem
- Aizsargjoslas gar dzelzceļu
- Aizsargjoslas gar elektropārvades līnijām (110 kV)
- Ielas sarkanā līnijā

INŽENIERTEHNISKĀS APGĀDES TĪKLI UN OBJEKTI

- Transformatoru apakšstacija
- Projektētā LMT bāzes stacija
- ELEKTROPĀRVADES LĪNIJAS
- 110 KV elektropārvades līnijas
- 20 KV elektropārvades līnijas
- 0,4 KV elektropārvades līnijas
- 0,4 KV elektropārvades kabeļi
- ŪDENSĪEŠMĀNĀS VIETAS
- Artēziskie urbumi
- Ūdenstorni
- Ūdenskrātuve ugunsdzēsības vajadzībām
- Ugunsdzēsības depo

SAKARU KOMUNIKĀCIJAS

- Sakaru gaisvadu līnijas
- Sakaru kabeļu grunī
- Sakaru starpcentrāļu kabeļu līnija grunī
- Sakaru kabeļu kanalizācija
- OPNG optiskais kabeļis no 110kv EPL balstiem
- Automātiskā telefonu centrāle
- KOMUNĀLĀS UN TEHNISKĀS APBŪVES OBJEKTI UN TĪKLI
- Siltumtrase
- CENTRALIZĒTAIS ŪDENSVADS
- Esošais centralizētais ūdensvads
- Plānotais ūdensvads
- NOTEKŪDEŅU KANALIZĀCIJA
- Kanalizācijas cauruļvadi
- Plānotās kanalizācijas tīkli
- GĀZES APGĀDES INFRASTRUKTŪRA
- Plānotais dabasgāzes vads

SATIKSMES INFRASTRUKTŪRA

- Valsts 1. šķiras autoceļš asfaltēts
- Valsts 2. šķiras autoceļš
- Valsts 2. šķiras autoceļš asfaltēts
- Pašvaldības autoceļš
- Māju ceļš
- Uzņēmuma ceļš
- Ielas
- Dzelzceļš
- SOCIĀLĀS INFRASTRUKTŪRAS OBJEKTI
- Pamatskola
- Feldšeru vecmāšu punkts
- Bibliotēka
- Klubs
- Pasts
- Pagastmāja
- Peldvieta

KULTŪRAS PIEMINEKĻI

- Arhitektūras pieminekļi
- Arheoloģijas pieminekļi
- TERITORIJAS AR ĪPAŠU STATUSU
- Kapsētu teritorijas
- Atkritumu izgāztuves
- Dabas un apstādījumu teritorija (DA)
- Teritorijas, kurām jāizstrādā detaļplānojumi
- CITI OBJEKTI
- Triangulācijas punkts
- ROBEŽAS
- Pagasta robeža
- Ciema robeža
- Kadastra robeža