

Gulbenes rajona Galgauskas
pagasta teritorijas plānojums
2007.-2019.

Rimstavu ciema
pašreizējā izmantošana

M 1 : 5 000

50m 0 250 500

1cm kartē atbilst 50m dabā

Apstiprināts ar Galgauskas pagasta padomes
2007.gada 31. jūlija sēdes lēmumu
(protokols Nr.7, 11.p.)

Galgauskas pagasta padomes
priekšsēdētājs: _____ S.Gžibovskis.

2007.g. _____ Z.V.


Pamatkartes oriģinālais mērogs - 1 : 10 000

Koordinātu sistēma: LKS - 92
Projekcija: Transversā Merkatora
Referencelipsoids: GCS WGS 1984
Taisnleņķa koordinātu tīkls (civilā versija)

Inženiertīkli attēloti shematiski un precizējami
pēc to uzmērīšanas dabā.

Šī karte ir GALGAUSKAS PAGASTA TERITORIJAS
PLĀNOJUMA 2007.-2019. GADAM sastāvdaļa.

GALGAUSKAS PAGASTA PADOME		Galgauskas pagasta teritorijas plānojums 2007.-2019.	M 1 : 5 000
"PAGASTNAMS", GULBENES RAJ., GALGAUSKAS PAG.		Rimstavu ciema pašreizējā izmantošana	ar mēroga M 1 : 10 000 nozīmību
Pasūtītājs: GALGAUSKAS PAGASTA PADOME			
Izpildītājs: GALGAUSKAS PAGASTA PADOME		Karte izstrādāta LKS - 92 koordinātu sistēmā, TKS 93 koordinātu tīklā	Lapa 6
Teritorijas pārnoņēmājs: G. Aizpurne		Kartē izmantoti VZD kadastra dati un vienlīdzinātā topogrāfiskā karte M1:10000 (2005.g.)	2007.g.
Kartogrāfs: _____ A.Vaska			

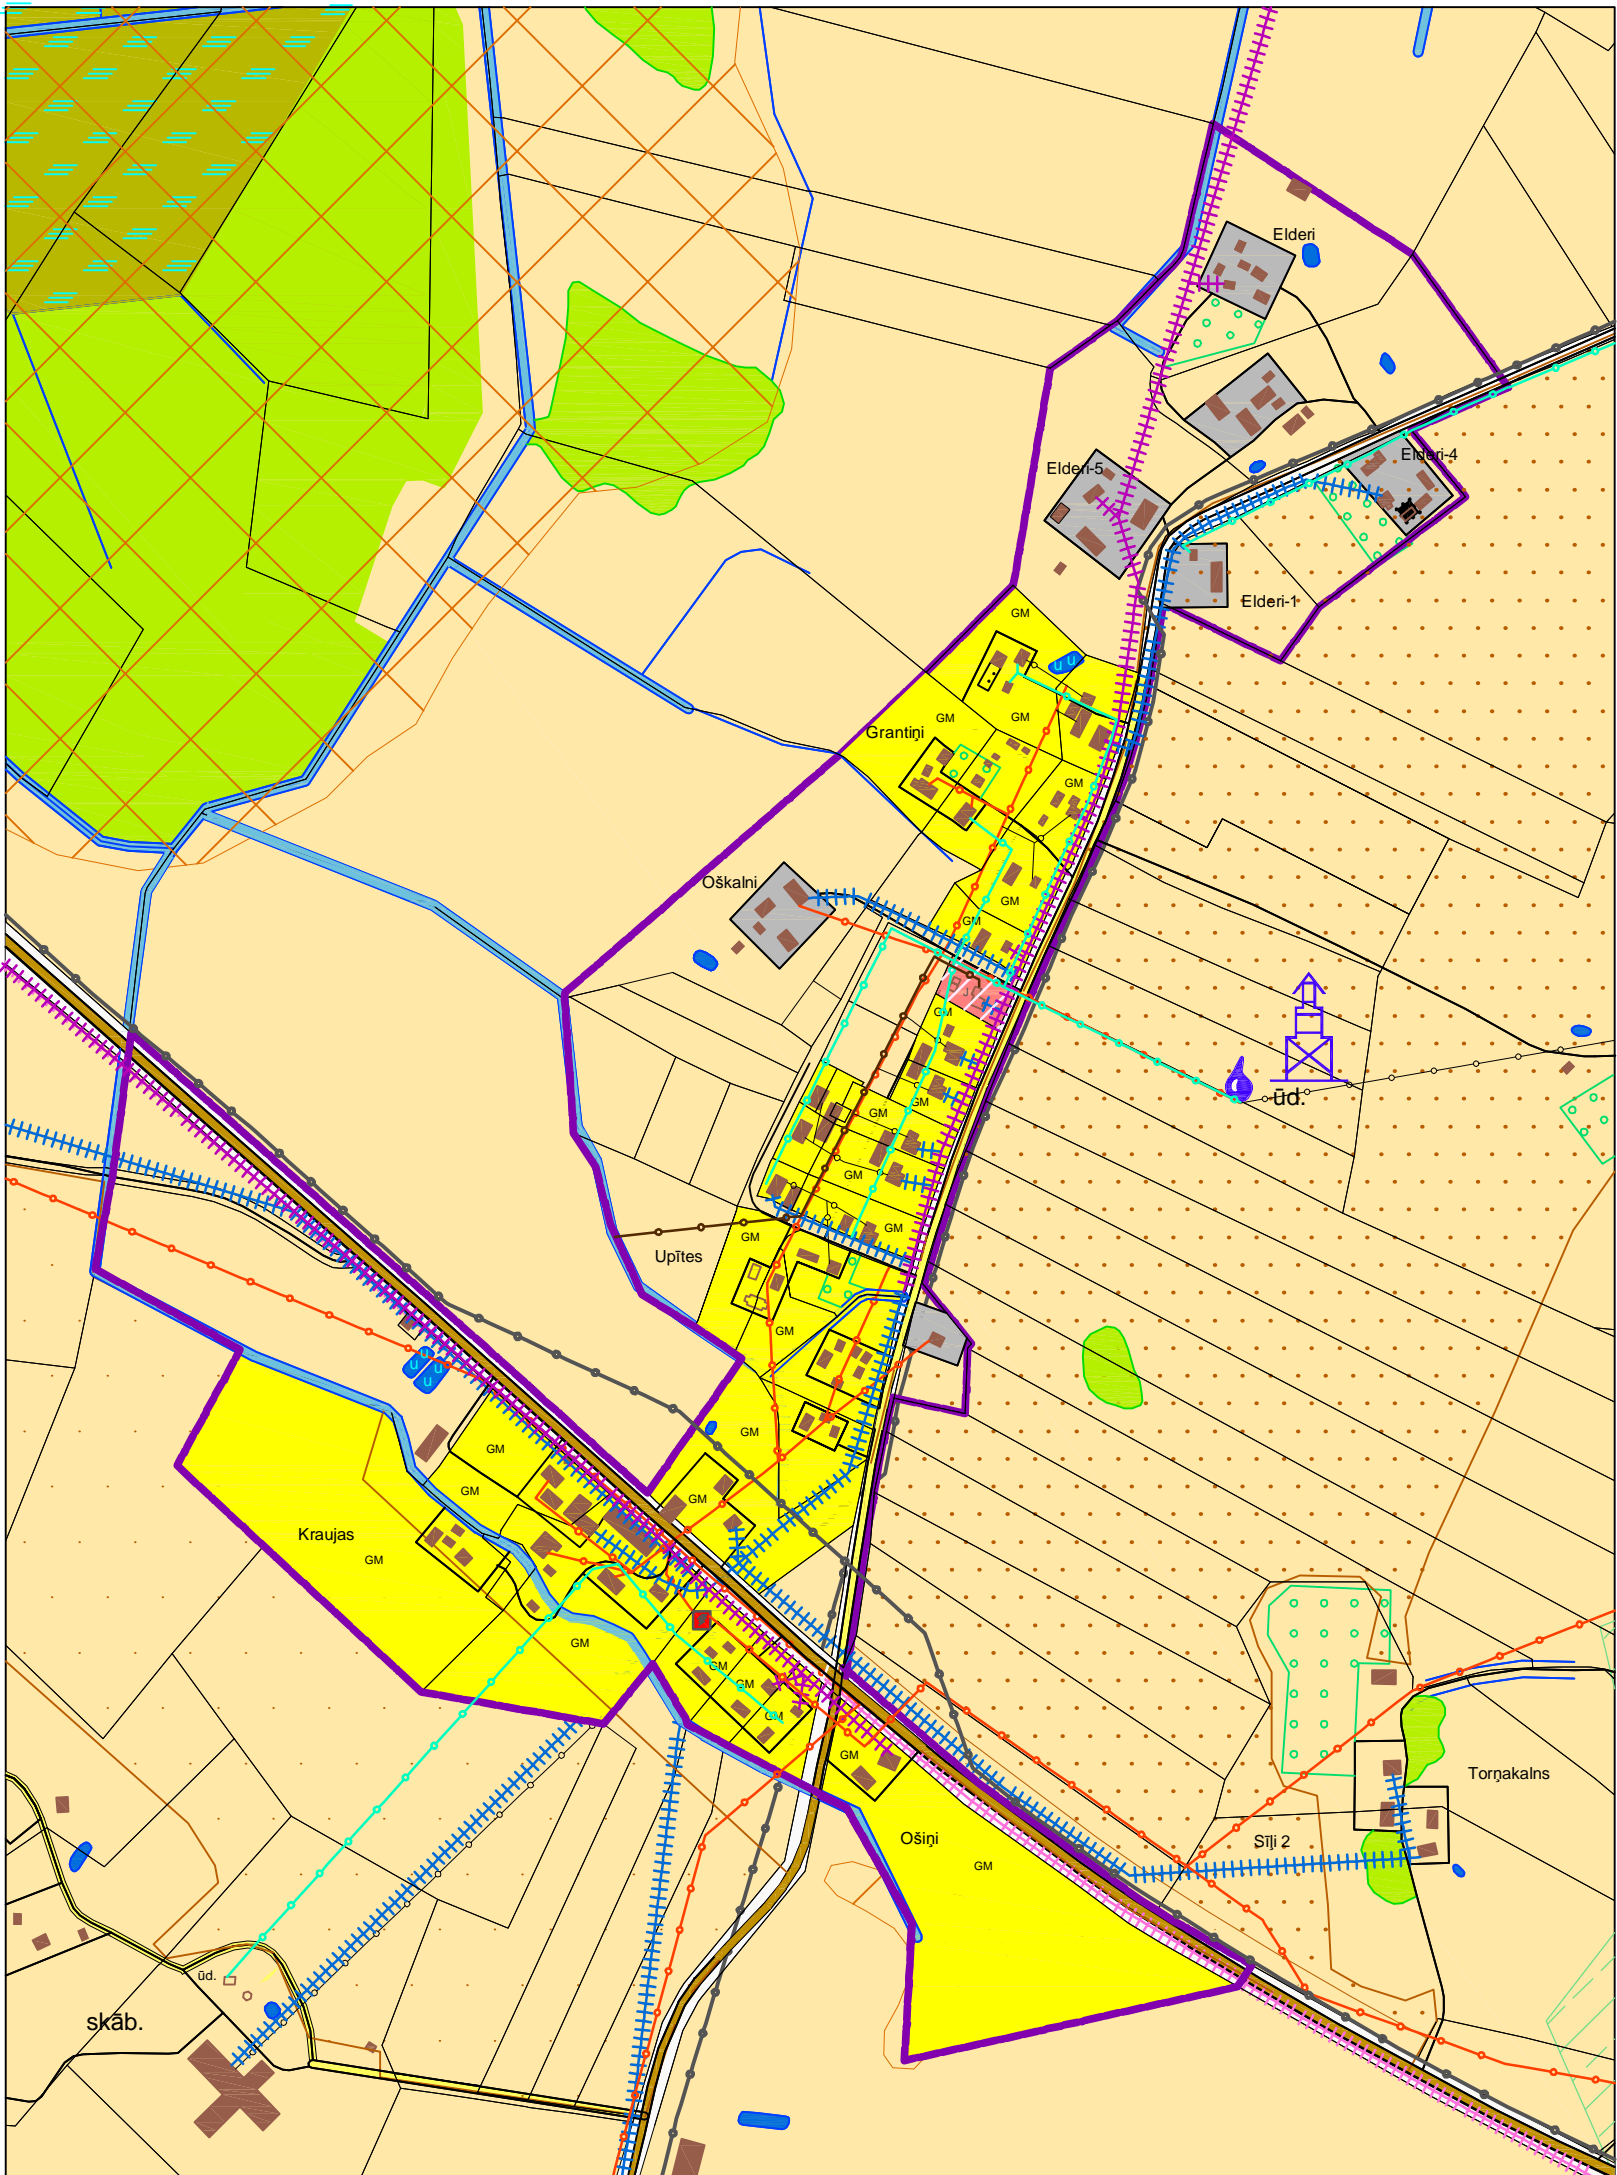

APZĪMĒJUMI

LAUKSAIMNIECĪBĀ IZMANTOJAMĀ TERITORIJĀ

- Nemērota lauksaimniecībā izmantojamās zemes
- Mērota lauksaimniecībā izmantojamās zemes
- Rajona nozīmes lauksaimniecībā izmantojamās zemes
- Nacionālās nozīmes lauksaimniecībā izmantojamās zemes

MEŽSAIMNIECĪBĀ IZMANTOJAMĀ TERITORIJĀ

- Mežsaimniecībā izmantojamā teritorija
- Purvi

ŪDESSAIMNIECĪBĀ IZMANTOJAMĀ TERITORIJĀ

- Ezeri un dīķi
- Ūpes un grāvji

APBŪVES TERITORIJAS

- Ģimenes māju apbūves teritorija (GM)
- Daudzdzīvokļu dzīvojamu māju apbūves teritorija (D.DZ)
- Viensētu apbūve
- Jauktā dzīvojamā un darījumu iestāžu apbūves teritorija (J)
- Jauktā ražošanas un darījumu iestāžu apbūves teritorija (RD)
- Sabiedrisko iestāžu apbūves teritorija (S)
- Ražošanas iestāžu apbūves teritorija (R)
- Darījumu iestāžu teritorija (D)
- Satiksmes infrastruktūras teritorija
- Komunālās un tehniskās apbūves teritorija
- Ēkas

TŪRISMA UN REKREIĀCIJAS OBJEKTI

- Velo maršruts
- Tūrisma taka

INŽENIERTEHNISKĀS APGĀDES TĪKLI UN OBJEKTI

- Transformatoru apakšstacija
- ELEKTROPĀRVADES LĪNIJAS
 - 110 KV elektropārvades līnijas
 - 20 KV elektropārvades līnijas
 - 0,4 KV elektropārvades līnijas
 - 0,4 KV elektropārvades kabeli
- ŪDENSĪEMŠANAS VIETAS
 - Atēziskie urbumi
 - Ūdenstorni
 - Ūdenskrātuve ugunsdzēsības vajadzībām
 - Ūdensņemšanas vieta ugunsdzēsības vajadzībām

SAKARU KOMUNIKĀCIJAS

- Sakaru gaisvadu līnijas
- Sakaru kabeli grūti
- Sakaru starpcentrāļu kabelu līnija grūti
- Sakaru kabelu kanalizācija
- OPNG optiskais kabelis no 110kv EPL balstiem
- Automātiskā telefonu centrāle
- KOMUNĀLĀS UN TEHNISKĀS APBŪVES OBJEKTI UN TĪKLI
 - Siltumtrase
 - Centralizētais ūdensvads
 - Esotais centralizētais ūdensvads
 - NOTEKŪDEŅU KANALIZĀCIJA
 - Kanalizācijas caurule
 - Attīrīšanas iekārtas

SATIKSMES INFRASTRUKTŪRA

- Valsts 1. šķiras autoceļš asfaltēts
- Valsts 2. šķiras autoceļš
- Valsts 2. šķiras autoceļš asfaltēts
- Pašvaldības autoceļš
- Māju ceļš
- Uzņēmuma ceļš
- Ielas
- Dzelzceļš
- SOCIĀLĀS INFRASTRUKTŪRAS OBJEKTI
 - Pamatskola
 - Feļeru vecmāšu punkts
 - Bibliotēka
 - Klubs
 - Pasts
 - Pagastmāja

KULTŪRAS PIEMINEKĻI

- Arhitektūras piemineklis
- Arheoloģijas piemineklis
- TERITORIJAS AR ĪPAŠU STATUŠU
 - Kapsētu teritorijas
 - Atkritumu izgāztuves
 - Dabas un apstādījumu teritorija (DA)
- CITI OBJEKTI
 - Triangulācijas punkts
- ROBEŽAS
 - Pagasta robeža
 - Ciema robeža
 - Kadastra robeža