

LATVIJAS REPUBLIKA

SITUĀCIJAS PLĀNS

Zemes vienības kadastra apzīmējums : 5060 005 0135


Plānā attēlota informācija atbilstoši situācijai apvidū 2023.gada 19.janvārī

Plāna mērogs: 1 : 5 000

Zemes vienības platība: 23,63 ha

ZEMES LIETOŠANAS VEIDU EKSPLIKĀCIJA

Zemes vienības platība ha	Lauksaimniecībā izmantojamā zeme	tajā skaitā				Meži	Krumāji	Purvi	Ūdens objektu zeme	tajā skaitā		Zeme zem ēkām un pagalmiem	Zeme zem ceļiem	Pārējās zemes
		Arauzeme	Augļu dārzi	Plāvas	Gaiības					Zem ūdeņiem	Zem zivju dīķiem			
23.63	12.68	—	—	0.34	12.34	4.88	5.18	—	0.64	0.64	—	—	0.14	0.11

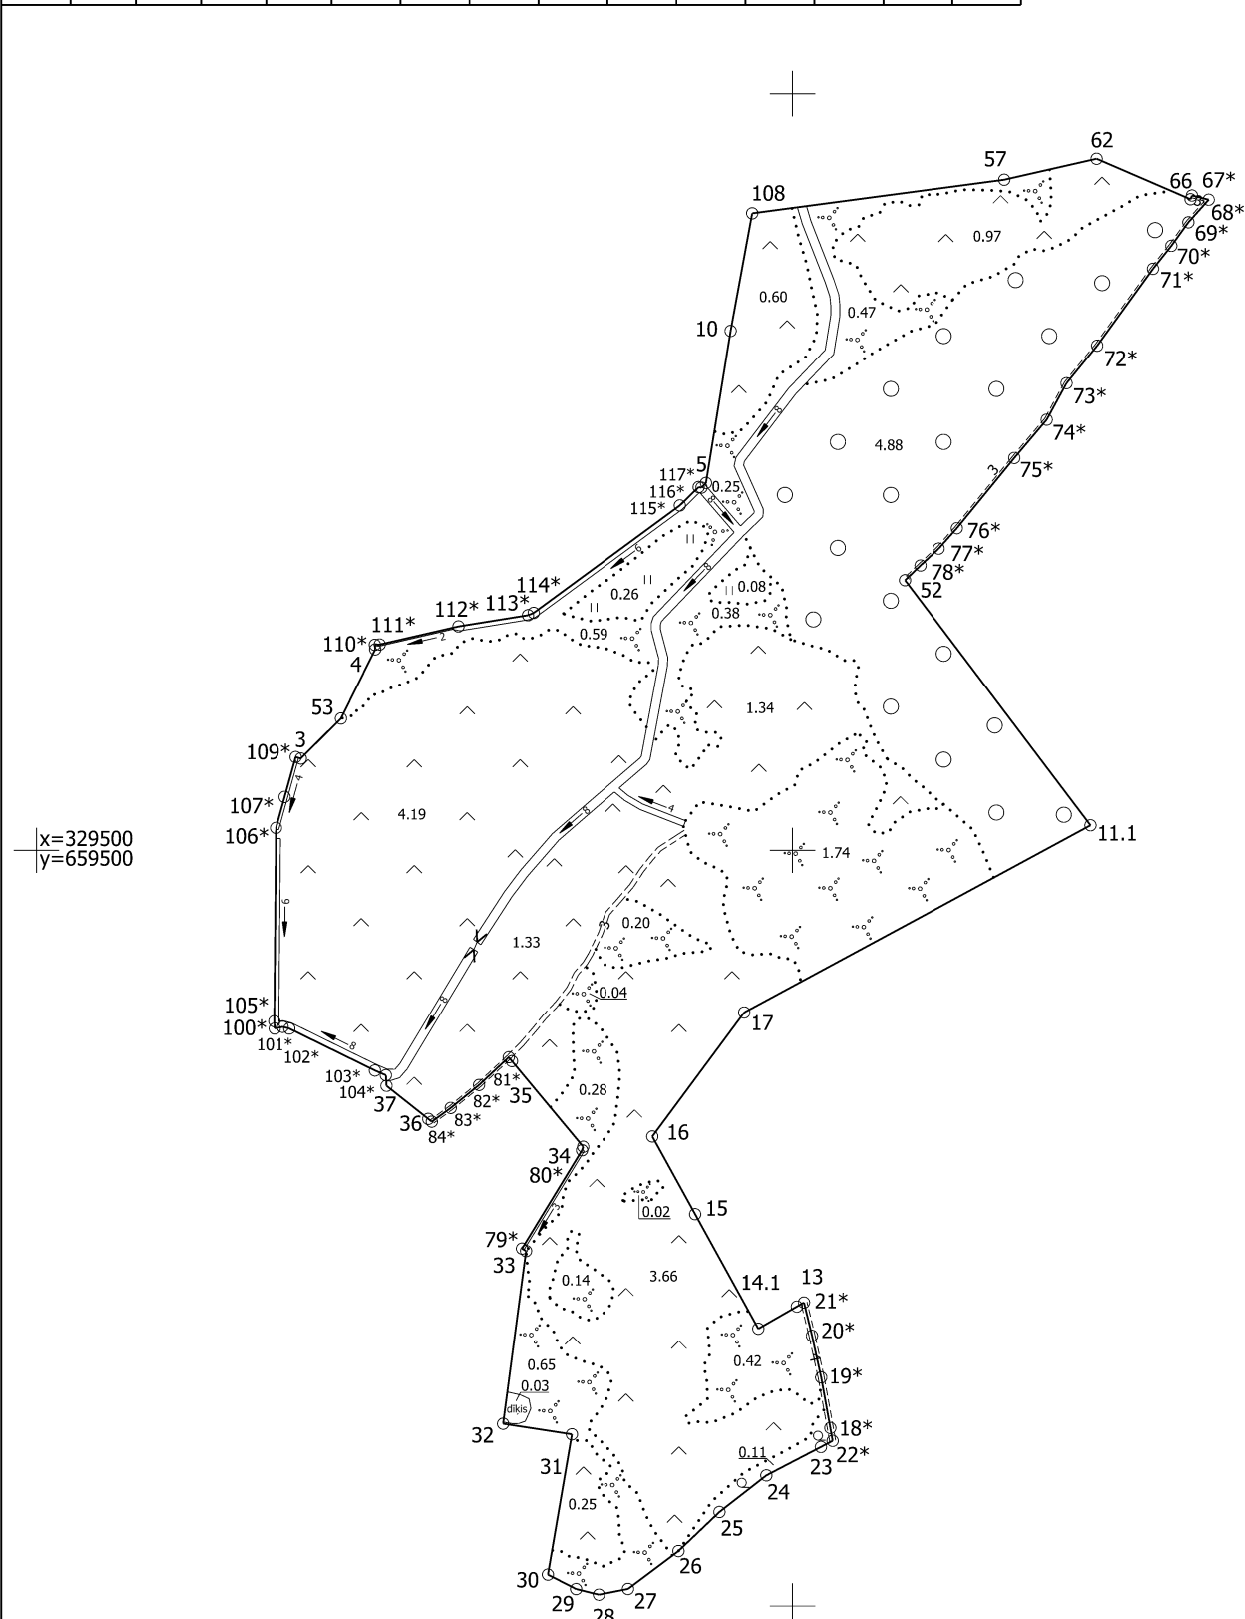

Zemes vienības platība: 23.63 ha

Situācijas plāns

5060 005 0135

Plāna mērogs 1 : 5 000

2.lapa no 2

Mērniece Sandra Puisāne
sertifikāta Nr.CB0063

Plāns sagatavots atbilstoši Ministru kabineta 2011.gada 27.decembra
noteikumiem Nr.1019 "Zemes kadastrālās uzmērīšanas noteikumi"