

LATVIJAS REPUBLIKA

ZEMES ROBEŽU PLĀNS

Zemes vienības kadastra apzīmējums : 5060 005 0135

Robežas noteiktas atbilstoši Gulbenes novada domes 2022.gada 24.februāra lēmumam Nr.GND/2022/118 "Par zemes ierīcības projekta apstiprināšanu Jaungulbenes pagasta nekustamajam īpašumam "Gulbītis - Internāts"", protokols Nr.4; 8.p.

Zemes vienība izveidota, sadalot zemes vienību ar kadastra apzīmējumu 5060 005 0070.

Robežas noteiktas 2022.gada 27.oktobrī

Plāna mērogs: 1 : 5 000

Zemes vienības platība: 23,63 ha


ZEMES VIENĪBA UZMĒRĪTA
LKS-92 TM

Mēroga koeficients: 0.999914


Robežojošo zemes vienību saraksts:

- no A līdz B : 50600050060;
- no B līdz C : 50600050012 - "Lapaiņi";
- no C līdz D : 50600050125 - "Kraujas";
- no D līdz E : 50600050101;
- no E līdz F : 50600050005 - "Līpiņi";
- no F līdz G : 50600050072;
- no G līdz H : 50600050039 - "Villenieki";
- no H līdz I : 50600050082;
- no I līdz J : 50600050134 - "Gulbiša internāts";
- no J līdz K : 50600050002 - "Jaunkokles";
- no K līdz L : 50600050133;
- no L līdz M : 50600050040;
- no M līdz A : 50600050133.

ZEMES VIENĪBAS
IZVIETOJUMA SHĒMA

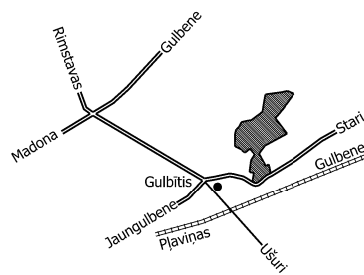

x=329500
y=659500

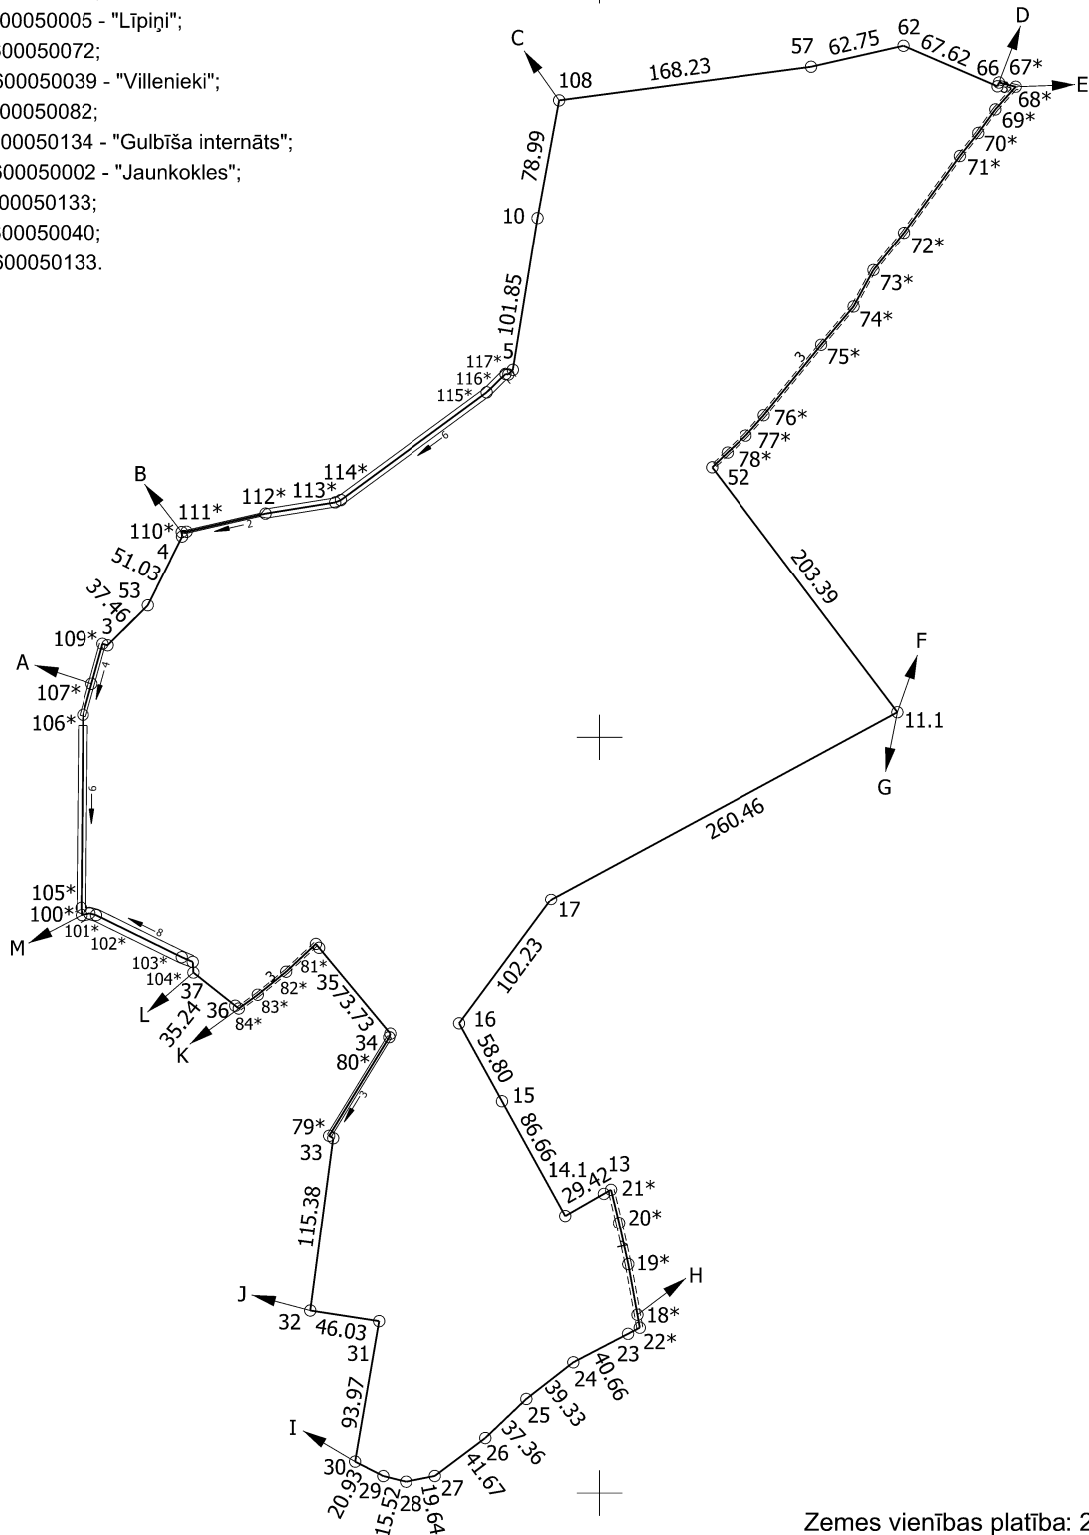

Zemes vienības platība: 23.63 ha

Zemes robežu plāns

5060 005 0135

Plāna mērogs 1 : 5 000

2.lapa no 2

Mērniece Sandra Puisāne
sertifikāta Nr.CB0063

Plāns sagatavots atbilstoši Ministru kabineta 2011.gada 27.decembra
noteikumiem Nr.1019 "Zemes kadastrālās uzmērīšanas noteikumi"