

LATVIJAS REPUBLIKA

SITUĀCIJAS PLĀNS


Zemes vienības kadastra apzīmējums : 5001 008 0105

Plānā attēlota informācija atbilstoši situācijai apvidū 2025.gada 11.februārī

Plāna mērogs: 1 : 2 000

Zemes vienības platība: 2,4276 ha

Zemes vienības platība ha	ZEMES LIETOŠANAS VEIDU EKSPLIKĀCIJA													
	Lauksaimniecībā izmantojamā zeme					Meži	Krūmāji	Purvi	Ūdens objektu zeme	tajā skaitā		Zeme zem ēkām un pagalmiem	Zeme zem ceļiem	Pārējās zemes
		Arauzeme	Augļu dārzi	Plāvas	Gaiņības					Zem ūdeņiem	Zem zivju dīķiem			
2.4276	1.2964	—	—	1.2964	—	0.5050	0.5242	—	0.1020	0.1020	—	—	—	—

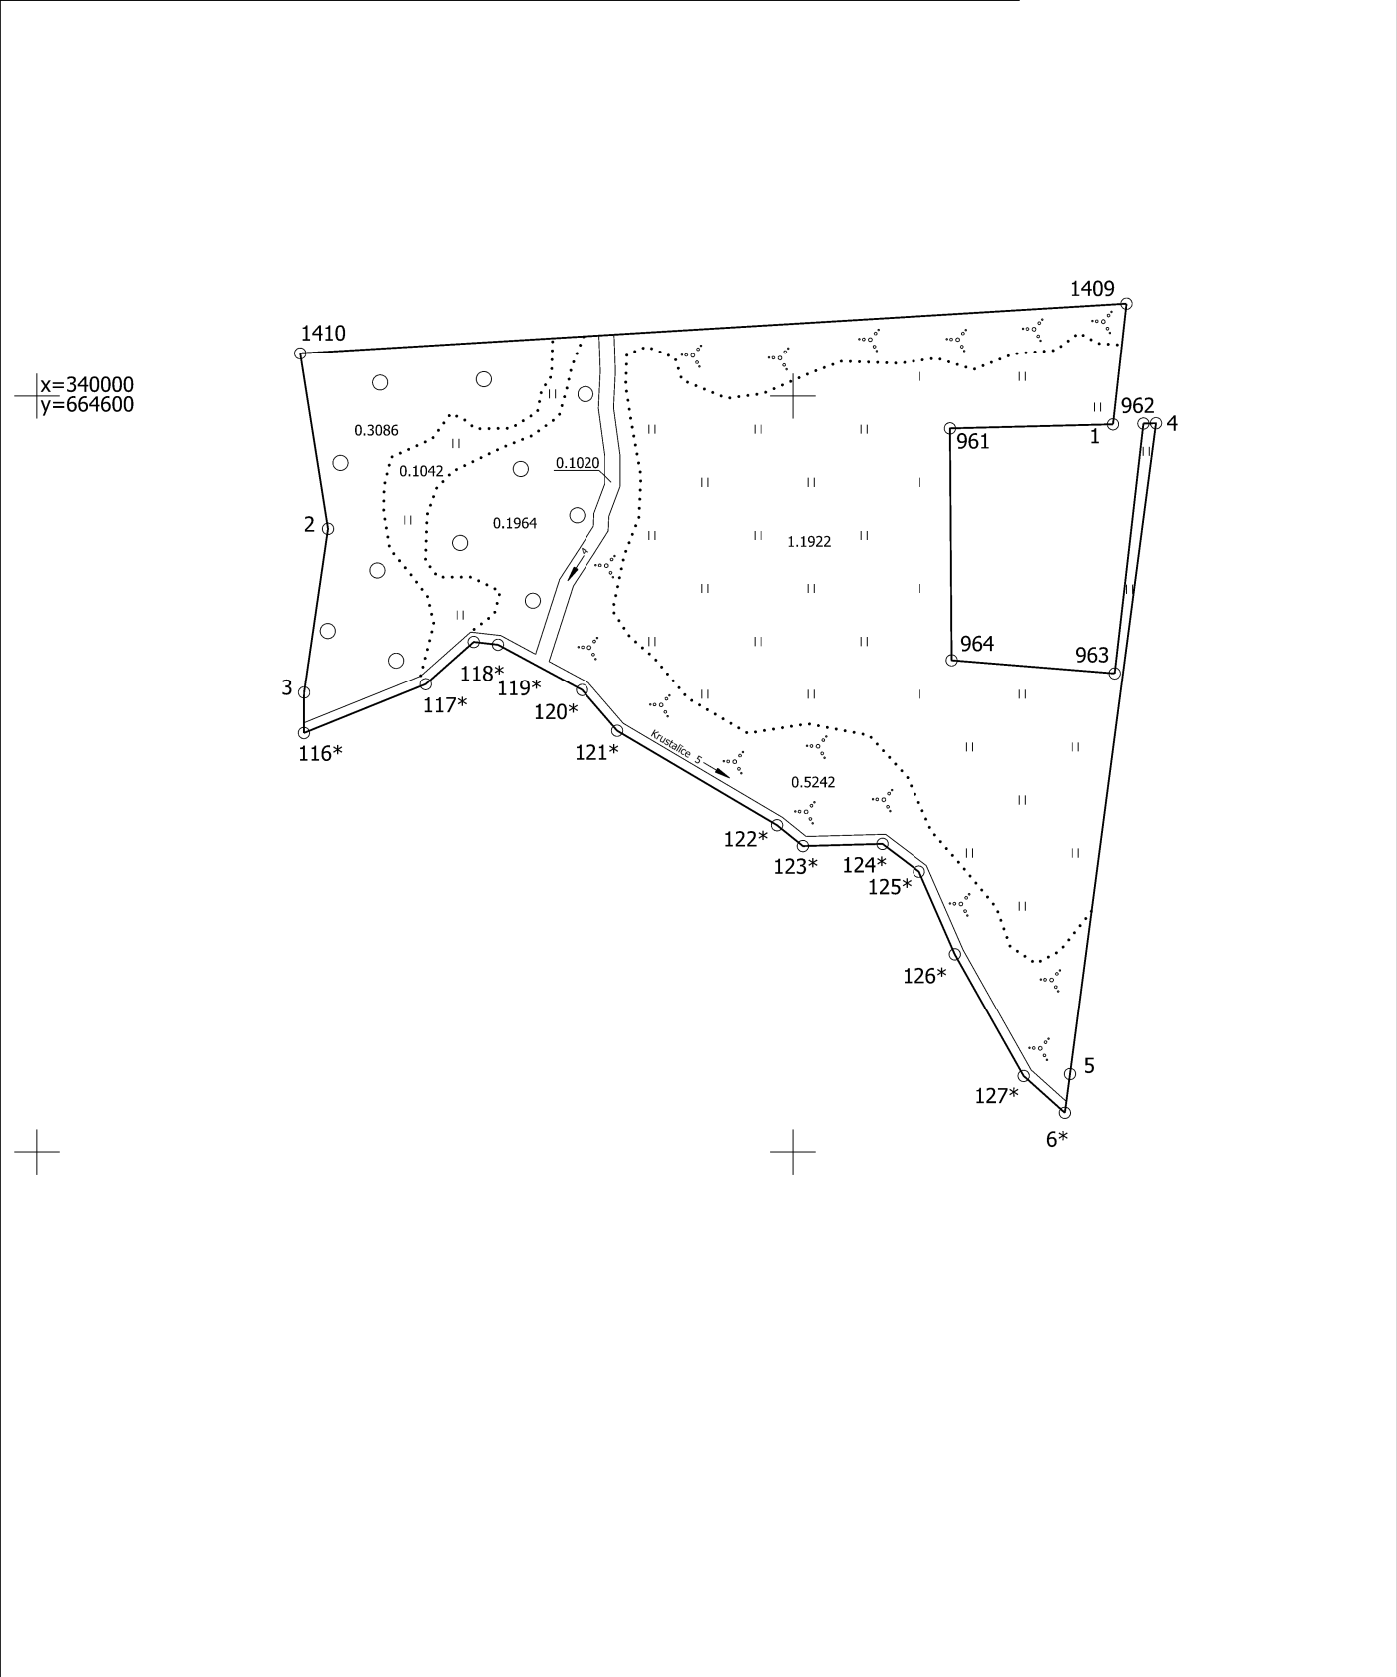

Situācijas plāns	5001 008 0105	Plāna mērogs 1 : 2 000	2.lapa no 2
Mērniece Sandra Puisāne sertifikāta Nr.CB0063	Plāns sagatavots atbilstoši Ministru kabineta 2011.gada 27.decembra noteikumiem Nr.1019 "Zemes kadastrālās uzmērīšanas noteikumi"		