

LATVIJAS REPUBLIKA

ZEMES ROBEŽU PLĀNS

Zemes vienības kadastra apzīmējums : 5094 009 0132

Plāns izgatavots, pamatojoties uz Gulbenes novada domes 2014.gada 24.jūlija lēmumu "Par pašvaldībai piekritīgajiem zemes gabaliem" (protokols Nr.15, 20.§); pamatojoties uz Gulbenes novada pašvaldības domes 2024.gada 25.jūlija lēmumu Nr.GND/2024/426 "Par Tirzas pagasta nekustamā īpašuma "Kaktiņi" sastāva grozīšanu" (protokols Nr.10, 34.p.).



Robežas noteiktas 2025.gada 29.janvārī

Plāna mērogs: 1 : 2 000

Zemes vienības platība: 5,94 ha

ZEMES VIENĪBA UZMĒRĪTA
LKS-92 TM
Mēroga koeficients: 0.999860

ZEMES VIENĪBAS
IZVIETOJUMA SHĒMA

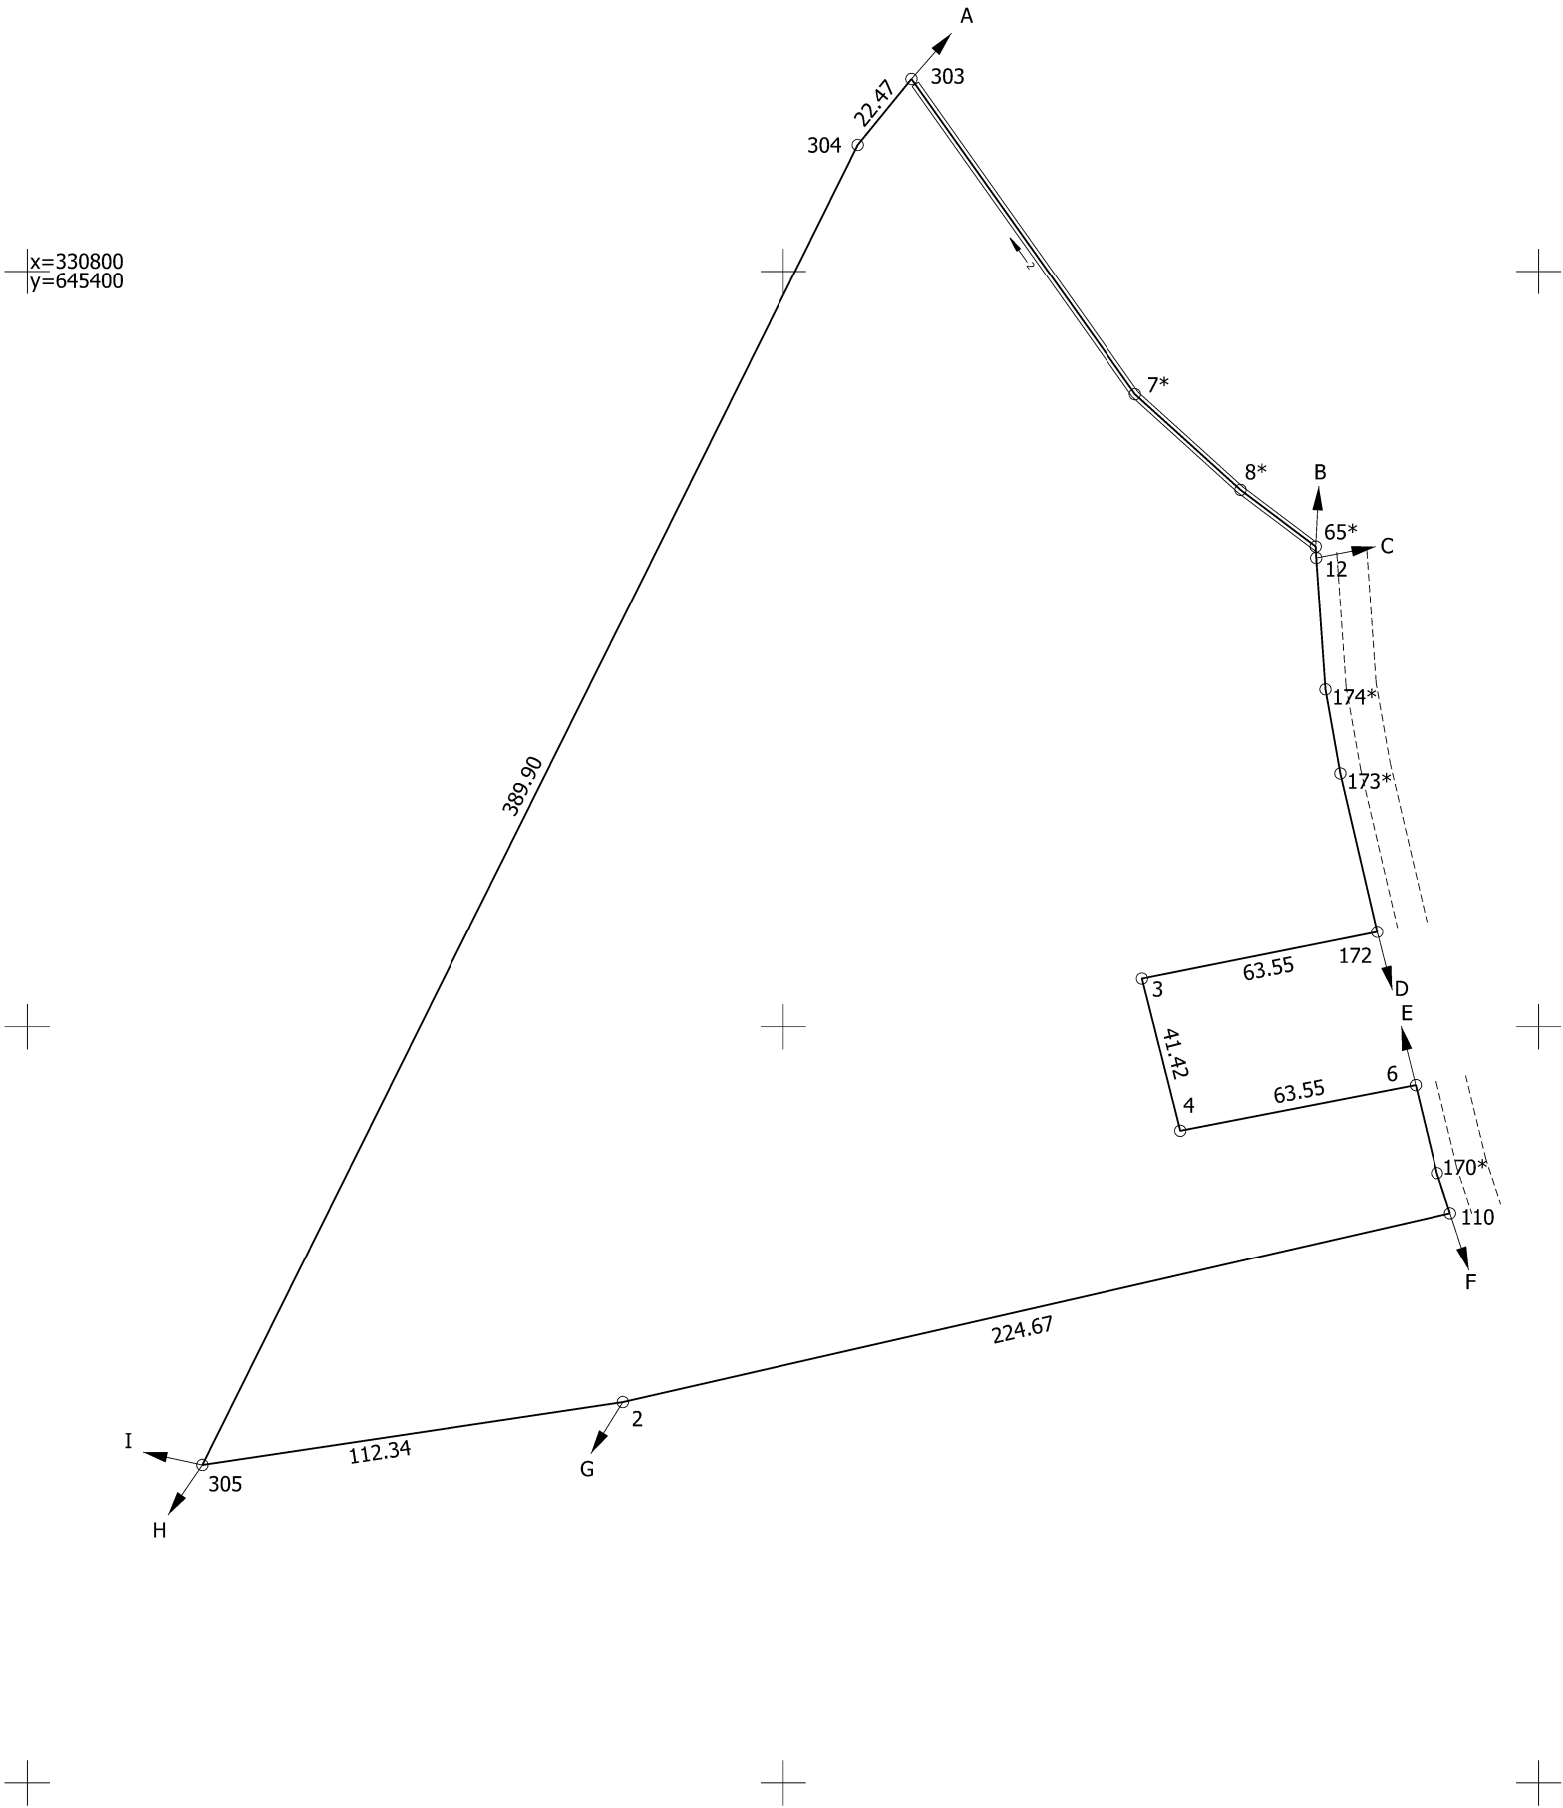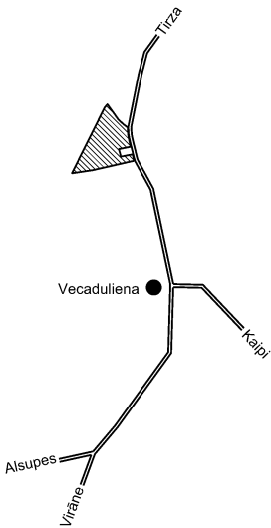

Robežojošo zemes vienību saraksts:

- no A līdz B : 50940060004;
- no B līdz C : 50940060034;
- no C līdz D : 50940090103;
- no D līdz E : 50940090133;
- no E līdz F : 50940090103;
- no F līdz G : 50940090110;
- no G līdz H : 50940090045 - "Vizuļi";
- no H līdz I : 50940090022;
- no I līdz A : 50940060032.

Zemes vienības platība: 5.94 ha

Zemes robežu plāns	5094 009 0132	Plāna mērogs 1 : 2 000	2.lapa no 2
Mērnieks Noldis Ieleja sertifikāta Nr.CB0058	Plāns sagatavots atbilstoši Ministru kabineta 2011.gada 27.decembra noteikumiem Nr.1019 "Zemes kadastrālās uzmērīšanas noteikumi"		