

LATVIJAS REPUBLIKA

APGRŪTINĀJUMU PLĀNS

uz divām caursūtām un aizzīmogatām lapām

Zemes vienības kadastra apzīmējums : 5094 004 0122

Apgrūtinājumu saraksts:

1. 7311041000 - ūdensnotekas (ūdensteču regulēta posma un speciāli raktas gultnes), kā arī uz tās esošas hidrotehniskas būves un ierīces ekspluatācijas aizsargjoslas teritorija lauksaimniecībā izmantojamās zemēs - 0,49 ha;
2. 7312030303 - ekspluatācijas aizsargjoslas teritorija gar valsts vietējiem un pašvaldību autoceļiem (pašvaldības autoceļš) lauku apvidos - 0,61 ha;
3. 7312050101 - ekspluatācijas aizsargjoslas teritorija gar elektrisko tīklu gaisvadu līniju ārpus pilsētām un ciemiem ar nominālo spriegumu līdz 20 kilovoltiem - 0,08 ha;
4. 7312050101 - ekspluatācijas aizsargjoslas teritorija gar elektrisko tīklu gaisvadu līniju ārpus pilsētām un ciemiem ar nominālo spriegumu līdz 20 kilovoltiem - 0,28 ha.

Apgrūtinājumu plāns izgatavots 2020.gada 11.maijā


Plāna mērogs 1 : 2 000

Zemes vienības platība ir 3,98 ha

Saskaņoja: Gulbenes novada pašvaldības pilnvarota persona, Tirzas pagasta pārvaldes vadītājs	(paraksts)	Česlovs Barkovskis	11.05.2020.
SIA "Metrum" Gulbenes biroja vadītājs		Noldis Ieleja	11.05.2020.
Ierosinātājs ir informēts par kadastrālās uzmērīšanas laikā veiktajām darbībām, to rezultātiem.		Česlovs Barkovskis (Gulbenes novada Tirzas pagasta pārvaldes vadītājs)	11.05.2020.



x=338200
y=648200

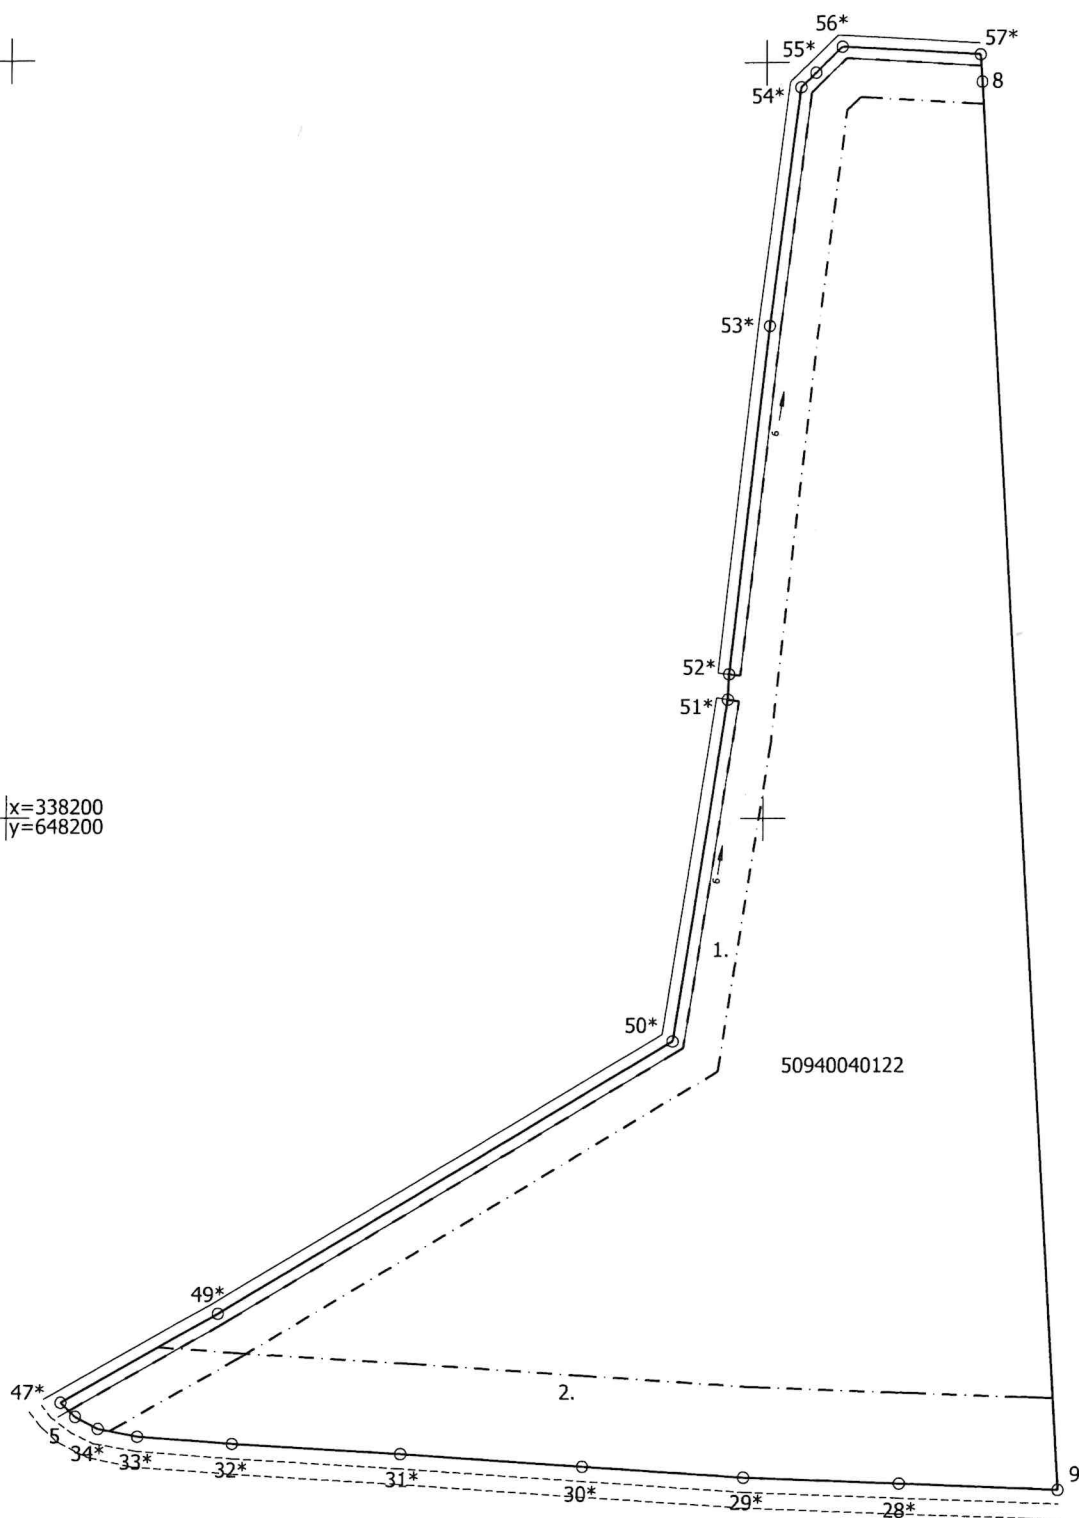

Plāna mērogs 1 : 2 000

Zemes vienības platība: 3.98 ha

1.lapa no 2


Mērniece Sandra Puisāne (pirmreizējais sertifikāts Nr.BB 165, izsniegts 2010.gada 9.decembrī, pārreģistrēts 2019.gada 12.novembrī ar Nr.CB0063, derīgs līdz 2020.gada 8.decembrim) apliecina, ka plāns izgatavots atbilstoši Ministru kabineta 2011.gada 27.decembra noteikumiem Nr.1019 "Zemes kadastrālās uzmērīšanas noteikumi"

Sandra
Puisāne

11.05.2020.



x=338200
y=648200

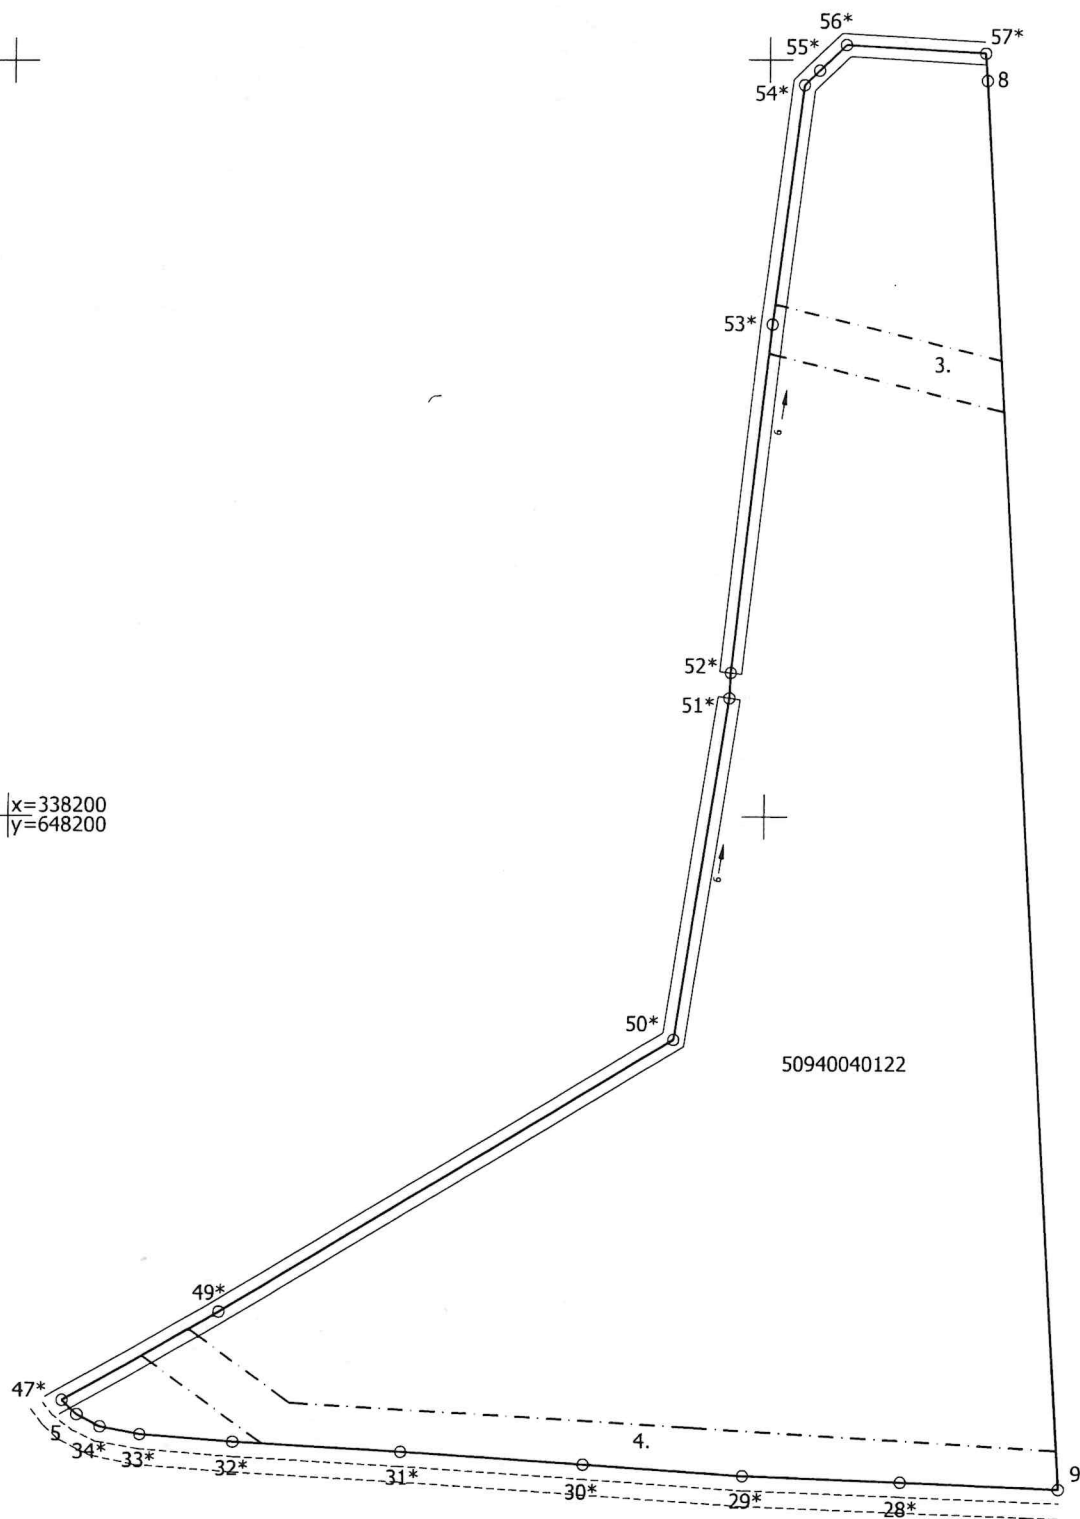

Plāna mērogs 1 : 2 000

Zemes vienības platība: 3.98 ha

2.lapa no 2

Mērniece Sandra Puisāne (pirmreizējais sertifikāts Nr.BB 165, izsniegts 2010.gada 9.decembrī, pārreģistrēts 2019.gada 12.novembrī ar Nr.CB0063, derīgs līdz 2020.gada 8.decembrim) apliecina, ka plāns izgatavots atbilstoši Ministru kabineta 2011.gada 27.decembra noteikumiem Nr.1019 "Zemes kadastrālās uzmērīšanas noteikumi"

Sandra
Puisāne

11.05.2020.