

LATVIJAS REPUBLIKA

APGRŪTINĀJUMU PLĀNS

uz trim cauršūtām un aizzīmogatām lapām
Zemes vienības kadastra apzīmējums : 5094 004 0290


Apgrūtinājumu saraksts:


1. 7311020104 - līdz 10 kilometriem garas dabiskas ūdensteces (Isliņas upe) vides un dabas resursu aizsardzības aizsargjoslas teritorija lauku apvidos - 0,06 ha;
2. 7311041000 - ūdensnotekas (ūdensteču regulēta posma un speciāli raktas gultnes), kā arī uz tās esošas hidrotehniskas būves un ierīces ekspluatācijas aizsargjoslas teritorija lauksaimniecībā izmantojamās zemēs - 0,31 ha;
3. 7311050200 - tauvas joslas teritorija gar upi - 0,02 ha;
4. 7312030303 - ekspluatācijas aizsargjoslas teritorija gar valsts vietējiem un pašvaldību autoceļiem (pašvaldības autoceļš) lauku apvidos - 0,52 ha;
5. 7312050101 - ekspluatācijas aizsargjoslas teritorija gar elektrisko tīklu gaisvadu līniju ārpus pilsētām un ciemiem ar nominālo spriegumu līdz 20 kilovoltiem - 0,24 ha.

Apgrūtinājumu plāns izgatavots 2020.gada 11.maijā

Plāna mērogs 1 : 2 000

Zemes vienības platība ir 5,52 ha

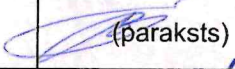
Saskaņoja: Gulbenes novada pašvaldības pilnvarota persona, Tirzas pagasta pārvaldes vadītājs	 (paraksts)	Česlovs Barkovskis	11.05.2020.
SIA "Metrum" Gulbenes biroja vadītājs		Noldis Ieleja	11.05.2020.
Ierosinātājs ir informēts par kadastrālās uzmērīšanas laikā veiktajām darbībām, to rezultātiem.		Česlovs Barkovskis (Gulbenes novada Tirzas pagasta pārvaldes vadītājs)	11.05.2020.

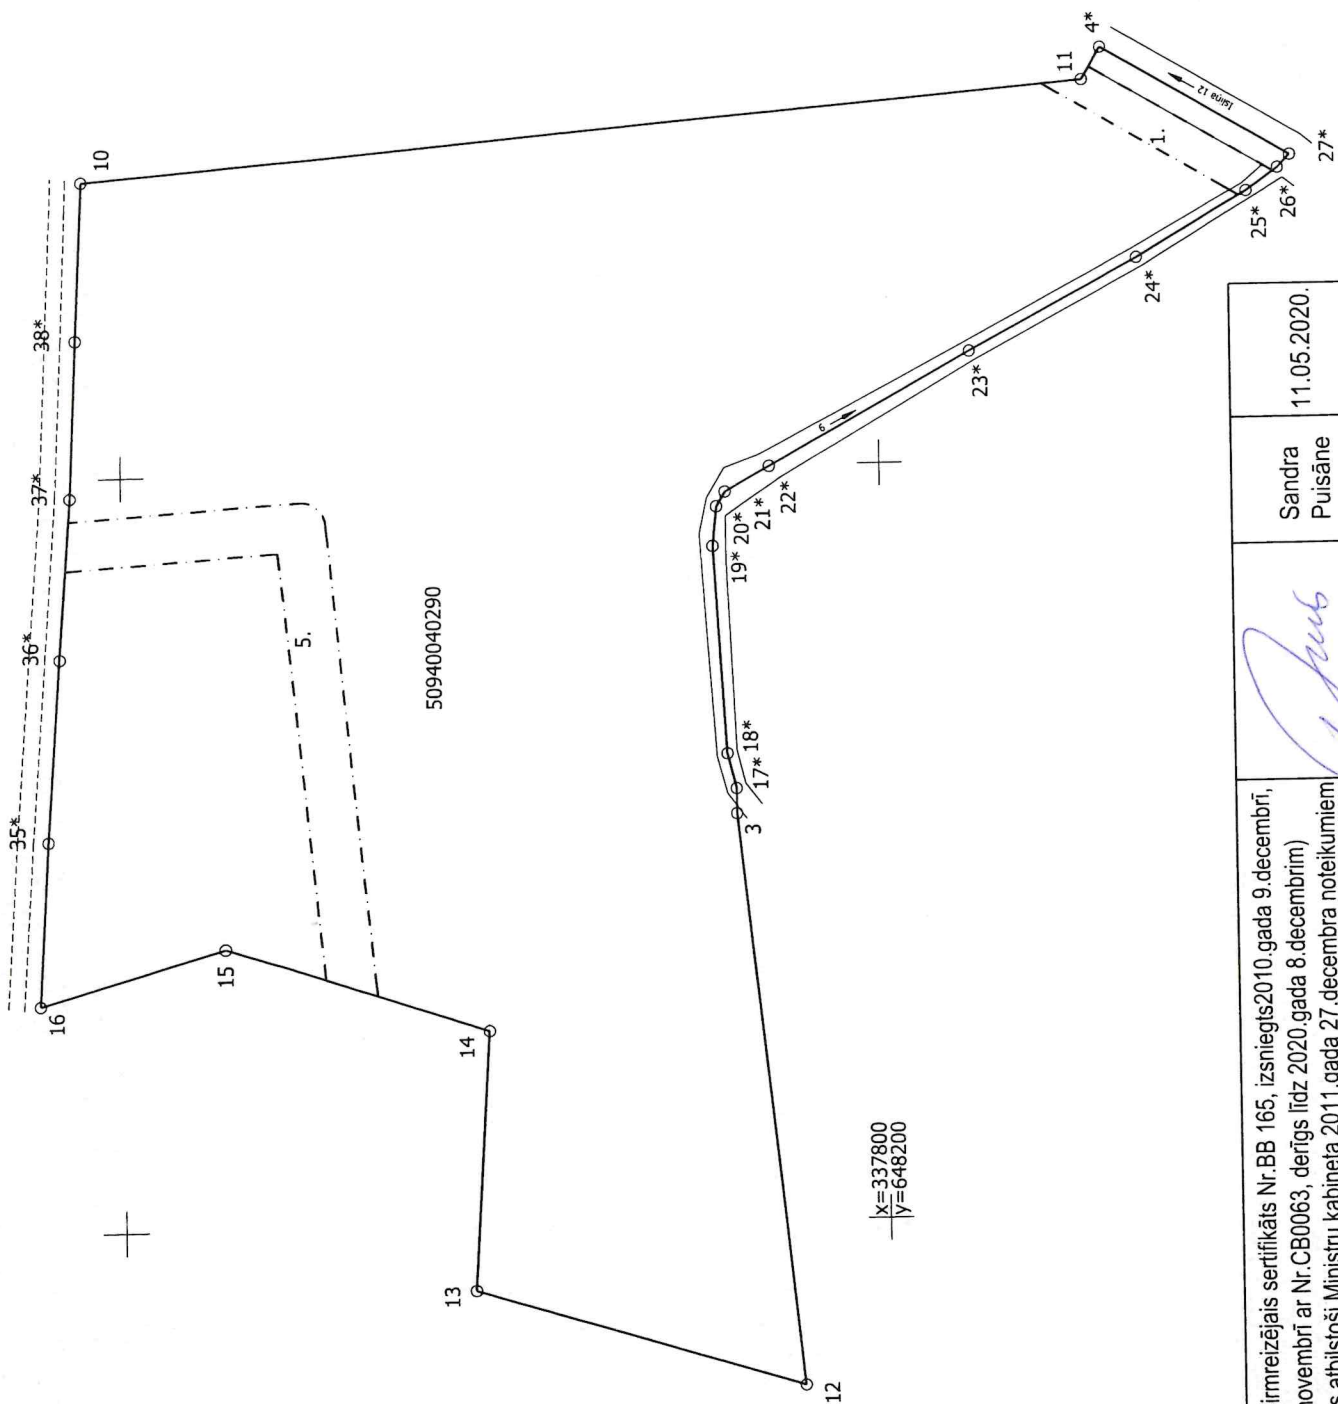

Plāna mērogs 1 : 2 000
Zemes vienības platība: 5.52 ha
1.lapa no 3

Mērniece Sandra Puisāne (pirmsreizējais sertifikāts Nr.BB 165, izsniegts 2010.gada 9.decembrī, pārreģistrēts 2019.gada 12.novembrī ar Nr.CB0063, derīgs līdz 2020.gada 8.decembrim) apliecina, ka plāns izgatavots atbilstoši Ministru kabineta 2011.gada 27.decembra noteikumiem Nr.1019 "Zemes kadastrālās uzmēršanas noteikumi"		Sandra Puisāne	11.05.2020.
--	--	----------------	-------------


ZEMES VIENĪBAS IZVIETOJUMA SHĒMA

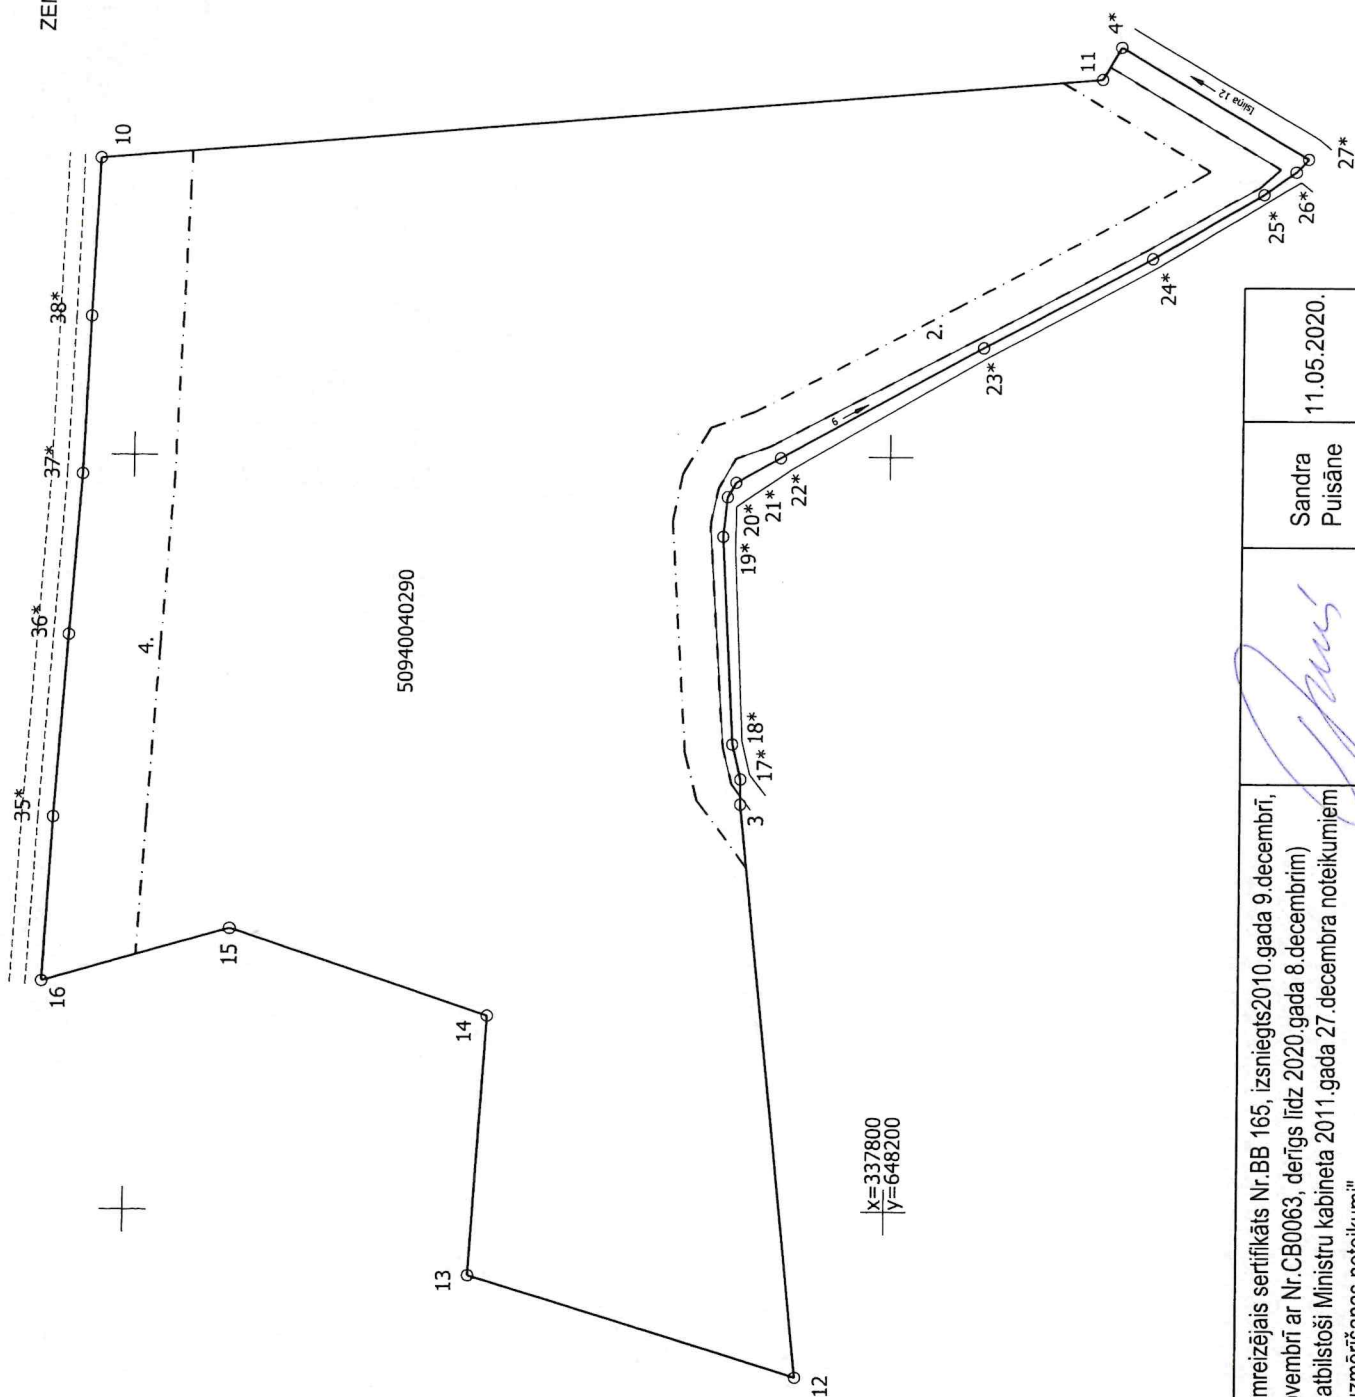

Plāna mērogs 1 : 2 000
Zemes vienības platība: 5.52 ha
2.lapa no 3

Mērniece Sandra Puisāne (pirmreizējais sertifikāts Nr.BB 165, izsniegts 2010.gada 9.decembrī, pārreģistrēts 2019.gada 12.novembrī ar Nr.CB0063, derīgs līdz 2020.gada 8.decembrim) apliecina, ka plāns izgatavots atbilstoši Ministru kabineta 2011.gada 27.decembra noteikumiem Nr.1019 "Zemes kadastrālās uzskaites noteikumi"		Sandra Puisāne	11.05.2020.
--	--	----------------	-------------

ZEMES VIENĪBAS IZVIETOJUMA SHĒMA

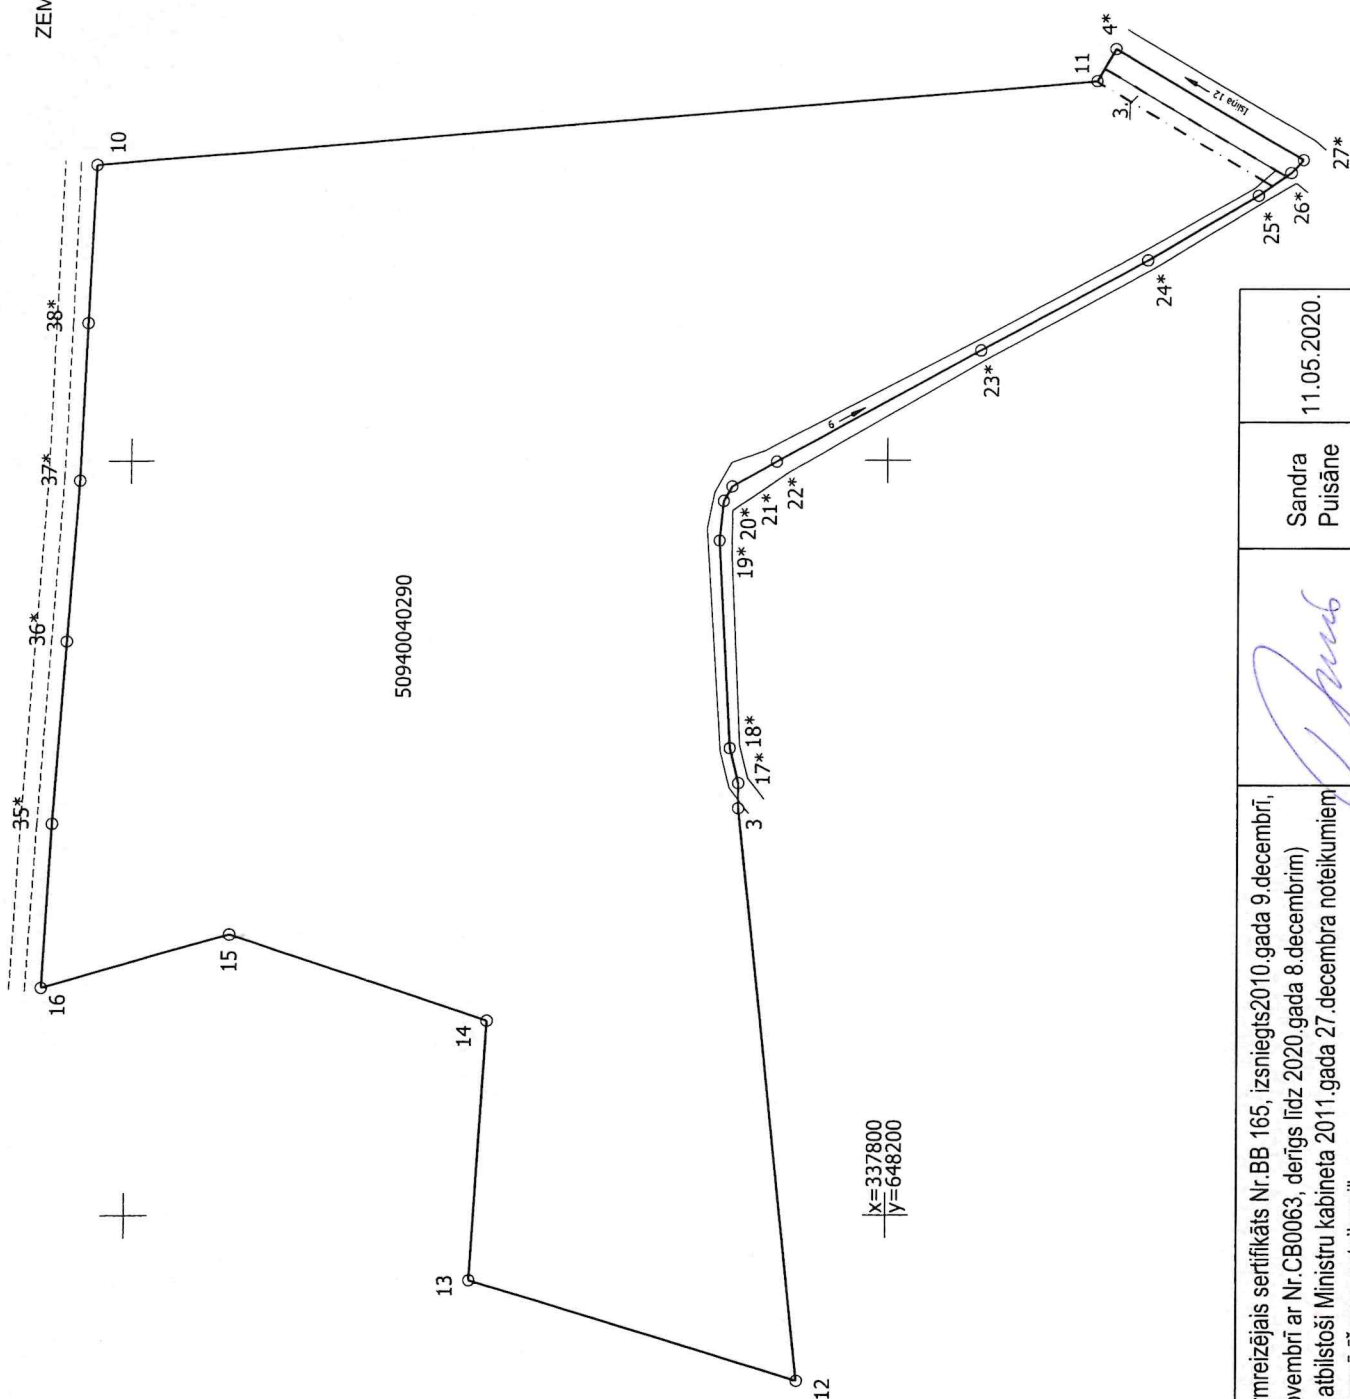

Plāna mērogs 1 : 2 000

Zemes vienības platība: 5.52 ha

3.lapa no 3

Mērniece Sandra Puisāne (pirmreizējais sertifikāts Nr. BB 165, izsniegts 2010. gada 9. decembrī, pārrēķināts 2019. gada 12. novembrī ar Nr. CB0063, derīgs līdz 2020. gada 8. decembrim) apliecina, ka plāns izgatavots atbilstoši Ministru kabineta 2011. gada 27. decembra noteikumiem Nr. 1019 "Zemes kadastrālās uzmēršanas noteikumi"		Sandra Puisāne	11.05.2020.
--	--	----------------	-------------