

LATVIJAS REPUBLIKA

SITUĀCIJAS PLĀNS

Zemes vienības kadastra apzīmējums : 5094 004 0122


Situācijas elementi uzmērīti 2020.gada 1.aprīlī

Plāna mērogs 1 : 2 000

Zemes vienības platība ir 3,98 ha

SIA " Metrum" Gulbenes biroja vadītājs		Noldis Ieleja	11.05.2020.
Ierosinātājs ir informēts par kadastrālās uzmērīšanas laikā veiktajām darbībām, to rezultātiem.		Česlovs Barkovskis (Gulbenes novada Tīrzas pagasta pārvaldes vadītājs)	11.05.2020.

Zemes vienības platība ha	ZEMES LIETOŠANAS VEIDU EKSPLIKĀCIJA													
	Lauksaimniecībā izmantojamā zeme	tajā skaitā				Meži	Krūmāji	Purvi	Ūdens objektu zeme	tajā skaitā		Zeme zem ēkām un pagalmiem	Zeme zem ceļiem	Pārējās zemes
		Arauzeme	Augļu dārzi	Plavas	Gaiņības					Zem ūdeņiem	Zem zivju dīķiem			
3.98	3.74	3.31	—	—	0.43	—	0.06	—	0.14	0.14	—	—	—	0.04

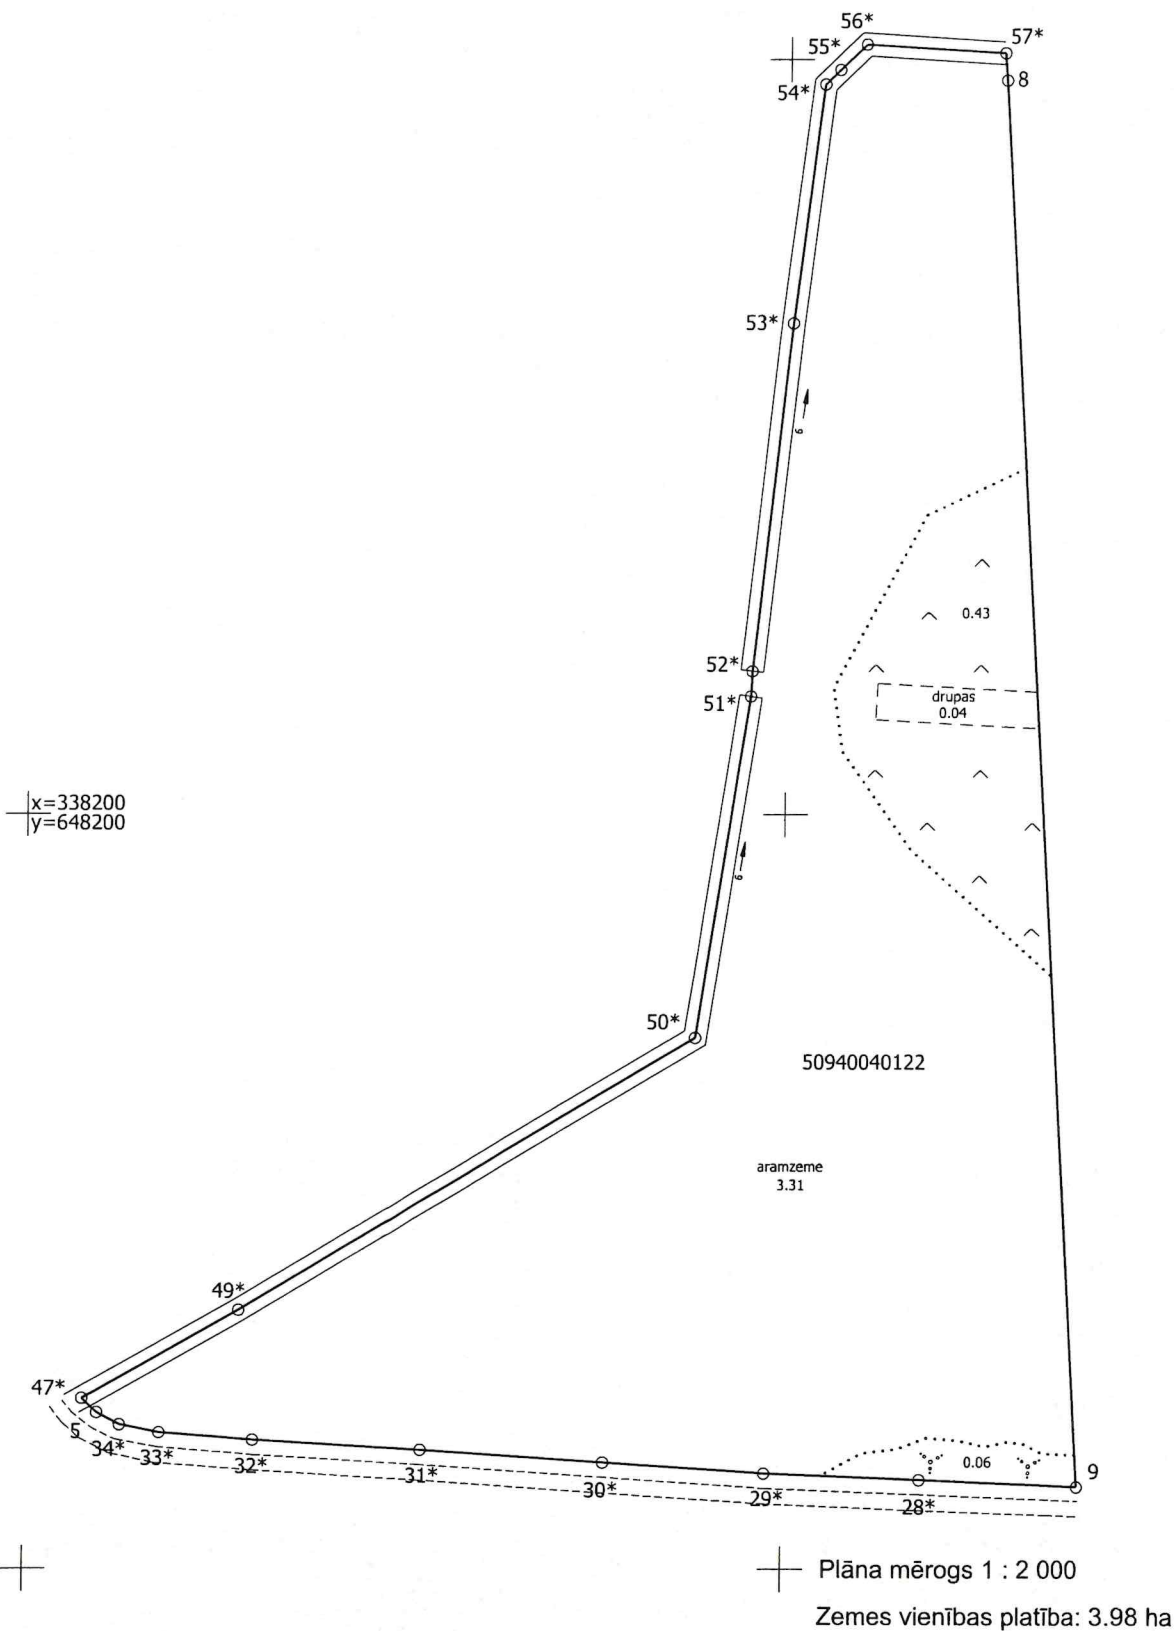

Mērniece Sandra Puisāne (pirmreizējais sertifikāts Nr.BB 165, izsniegts 2010.gada 9.decembrī, pārreģistrēts 2019.gada 12.novembrī ar Nr.CB0063, derīgs līdz 2020.gada 8.decembrim) apliecina, ka plāns izgatavots atbilstoši Ministru kabineta 2011.gada 27.decembra noteikumiem Nr.1019 "Zemes kadastrālās uzmērīšanas noteikumi"

Sandra
Puisāne

11.05.2020.