

LATVIJAS REPUBLIKA

ZEMES ROBEŽU PLĀNS

Zemes vienības kadastra apzīmējums : 5094 004 0122

Plāns izgatavots pamatojoties uz Gulbenes novada domes 2014.gada 24.jūlija lēmumu "Par pašvaldībai piekritīgajiem zemes gabaliem" - protokols Nr.15, 20.§, 1.p.

Robežas uzmērītas 2020.gada 1.aprīlī

Plāna mērogs 1 : 2 000


Zemes vienības platība ir 3,98 ha

SIA " Metrum" Gulbenes biroja vadītājs		Noldis Ieleja	11.05.2020
Ierosinātājs ir informēts par kadastrālās uzmērīšanas laikā veiktajām darbībām, to rezultātiem.		Česlovs Barkovskis (Gulbenes novada Tīrzas pagasta pārvaldes vadītājs)	11.05.2020


ZEMES VIENĪBA UZMĒRĪTA
LKS-92 TM

Mēroga koeficients: 0.999870

ZEMES VIENĪBAS IZVIETOJUMA SHĒMA

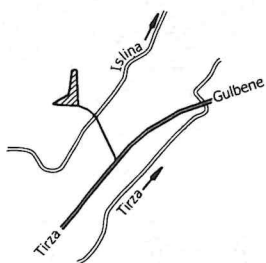

x=338200
y=648200

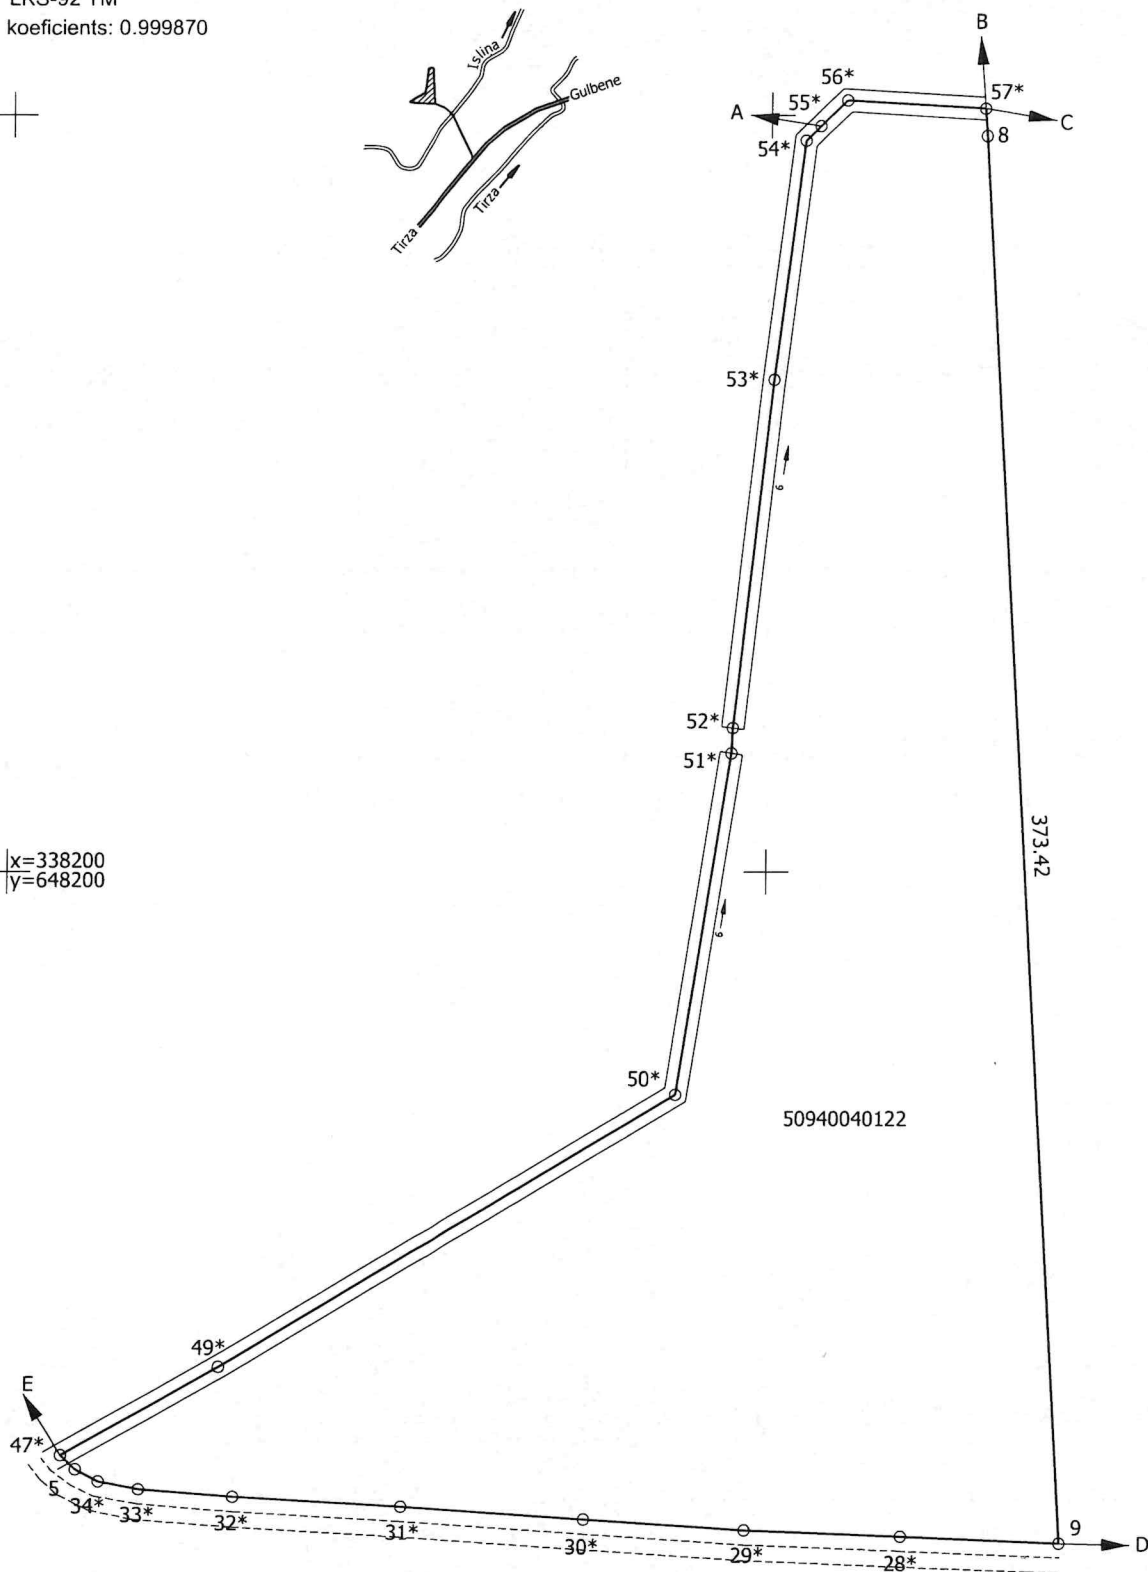

Robežjošo zemes vienību saraksts:

no A līdz B : 50940040289;

no B līdz C : 50940040139;

no C līdz D : 50940040135 - "Jaunieši";

no D līdz E : 50940040260 - pašvaldības autoceļš;

no E līdz A : 50940040222.

Plāna mērogs 1 : 2 000

Zemes vienības platība: 3.98 ha

Mērniece Sandra Puisāne (pirmreizējais sertifikāts Nr.BB 165, izsniegts 2010.gada 9.decembrī, pārreģistrēts 2019.gada 12.novembrī ar Nr.CB0063, derīgs līdz 2020.gada 8.decembrim) apliecina, ka plāns izgatavots atbilstoši Ministru kabineta 2011.gada 27.decembra noteikumiem Nr.1019 "Zemes kadastrālās uzmērīšanas noteikumi"

Sandra
Puisāne

11.05.2020.