

LATVIJAS REPUBLIKA

ZEMES ROBEŽU PLĀNS

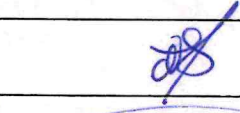
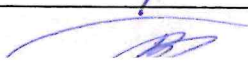
Zemes vienības kadastra apzīmējums : 5094 004 0290

Plāns izgatavots pamatojoties uz Gulbenes novada domes 2014.gada 24.jūlija lēmumu "Par pašvaldībai piekritīgajiem zemes gabaliem" - protokols Nr.15, 20.§, 1.p.; pamatojoties uz Gulbenes novada domes 2020.gada 30.aprīļa lēmumu Nr.GND/2020/67 "Par zemes vienības ar kadastra apzīmējumu 5094 004 0290 robežu shēmas apstiprināšanu", protokols Nr.9, 68.§.

Robežas uzmērītas 2020.gada 1.aprīlī

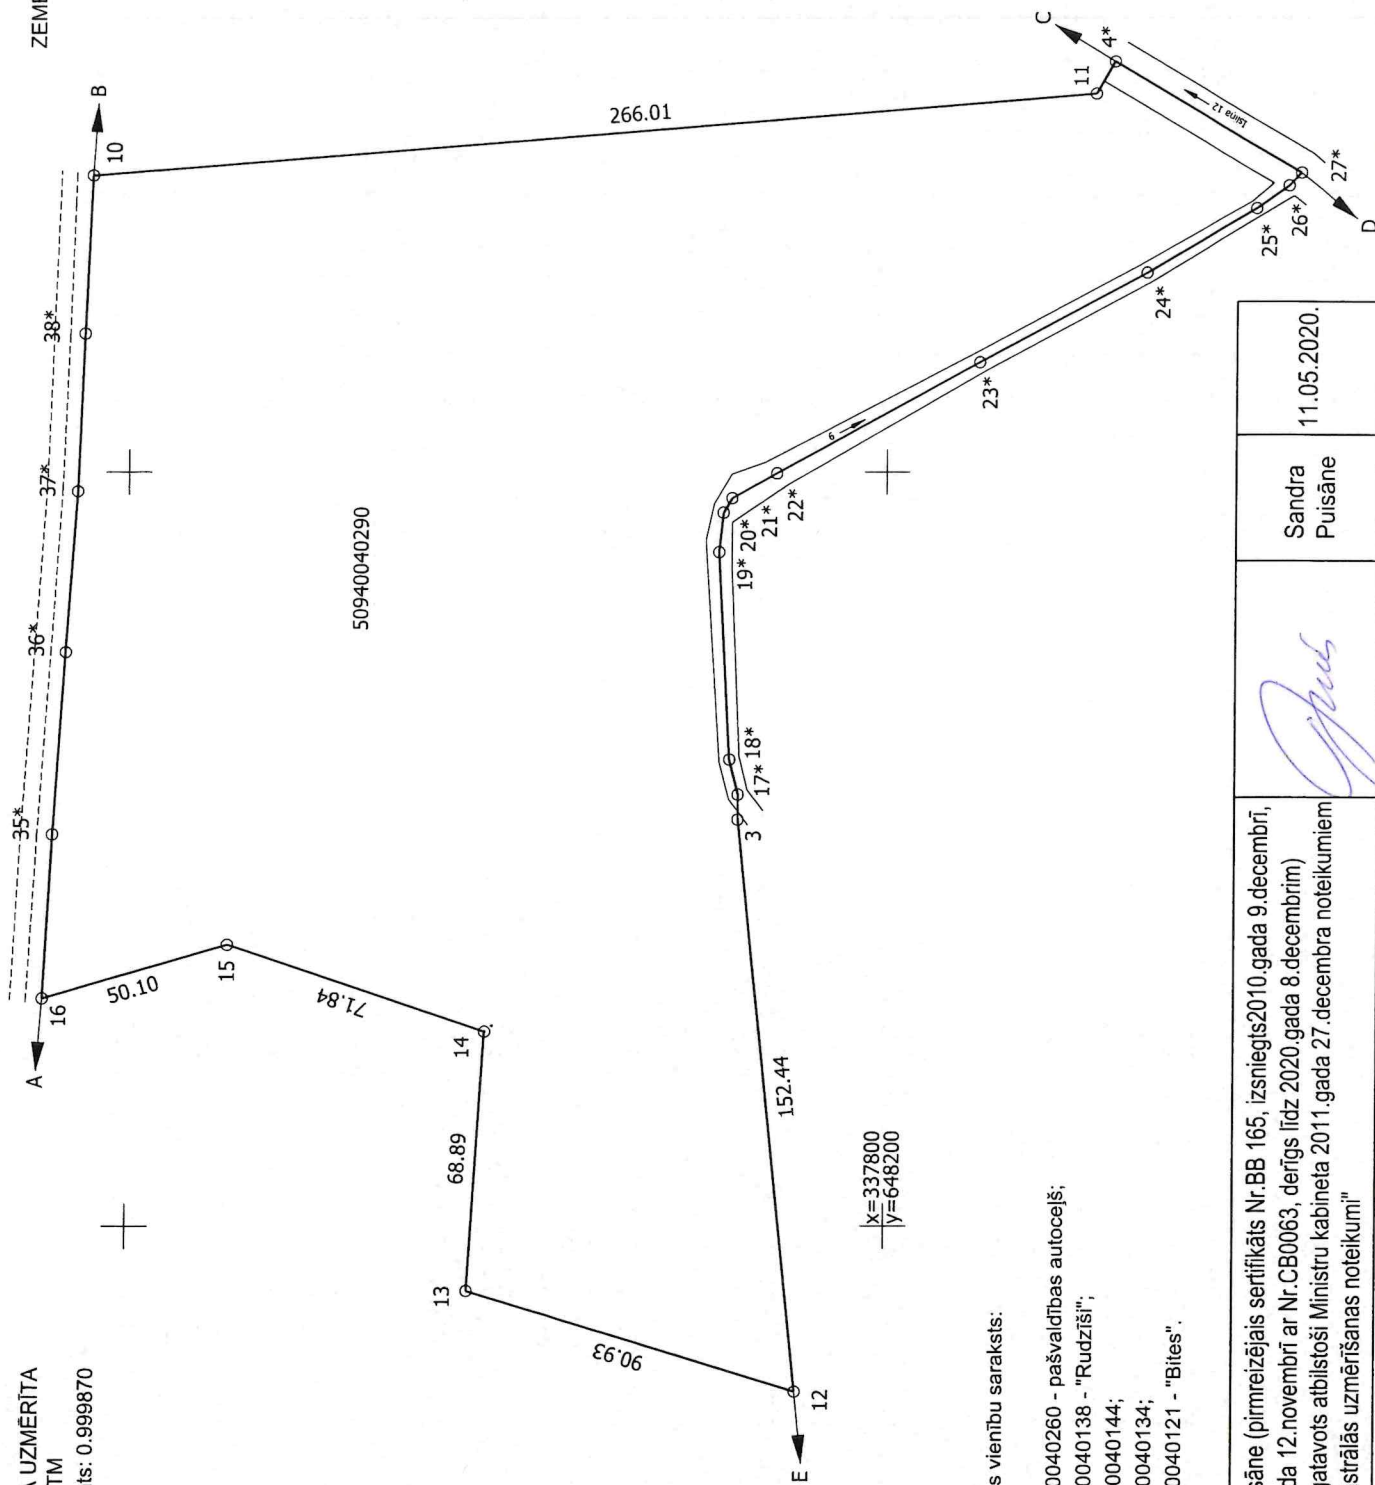
Plāna mērogs 1 : 2 000

Zemes vienības platība ir 5,52 ha

SIA "Metrum" Gulbenes biroja vadītājs		Noldis Ieleja	11.05.2020.
Ierosinātājs ir informēts par kadastrālās uzmērīšanas laikā veiktajām darbībām to rezultātiem		Česlovs Barkovskis (Gulbenes novada Tīrzas pagasta pārvaldes)	11.05.2020.

Mēroga koeficients: 0.999870

ZEMES VIENĪBAS IZVIETOJUMA SHĒMA



Plāna mērogs 1 : 2 000
Zemes vienības platība: 5.52 ha

Robežjošo zemes vienību saraksts:

no A līdz B : 50940040260 - pašvaldības autoceļš;
no B līdz C : 50940040138 - "Rudziši",
no C līdz D : 50940040144;
no D līdz E : 50940040134;
no E līdz A : 50940040121 - "Bites".

Mārniece Sandra Puišāne (pirmreizējais sertifikāts Nr.BB 165, izsniegts 2010.gada 9.decembrī, pāreģistrēts 2019.gada 12.novembrī ar Nr.CB0063, derīgs līdz 2020.gada 8.decembrim) apliecina, ka plāns izgatavots atbilstoši Ministru kabineta 2011.gada 27.decembra noteikumiem Nr.1019 "Zemes kadastrālās uzskaites noteikumi".

Sandra
Puisane

11.05.2020.