

LATVIJAS REPUBLIKA

SITUĀCIJAS PLĀNS

Zemes vienības kadastra apzīmējums : 5064 013 0151


Plānā attēlota informācija atbilstoši situācijai apvidū 2025.gada 10.aprīlī

Plāna mērogs: 1 : 2 000

Zemes vienības platība: 3,89 ha

ZEMES LIETOŠANAS VEIDU EKSPLIKĀCIJA

Zemes vienības platība ha	ZEMES LIETOŠANAS VEIDU EKSPLIKĀCIJA													
	Lauksaimniecībā izmantojamā zeme	tajā skaitā				Meži	Krūmāji	Purvi	Ūdens objektu zeme	tajā skaitā		Zeme zem ēkām un pagalmiem	Zeme zem ceļiem	Pārējās zemes
		Aramzeme	Augļu dārzi	Plāvas	Gaiņības					Zem ūdeņiem	Zem zivju dīķiem			
3.89	3.82	3.82	—	—	—	—	—	—	0.07	0.07	—	—	—	—

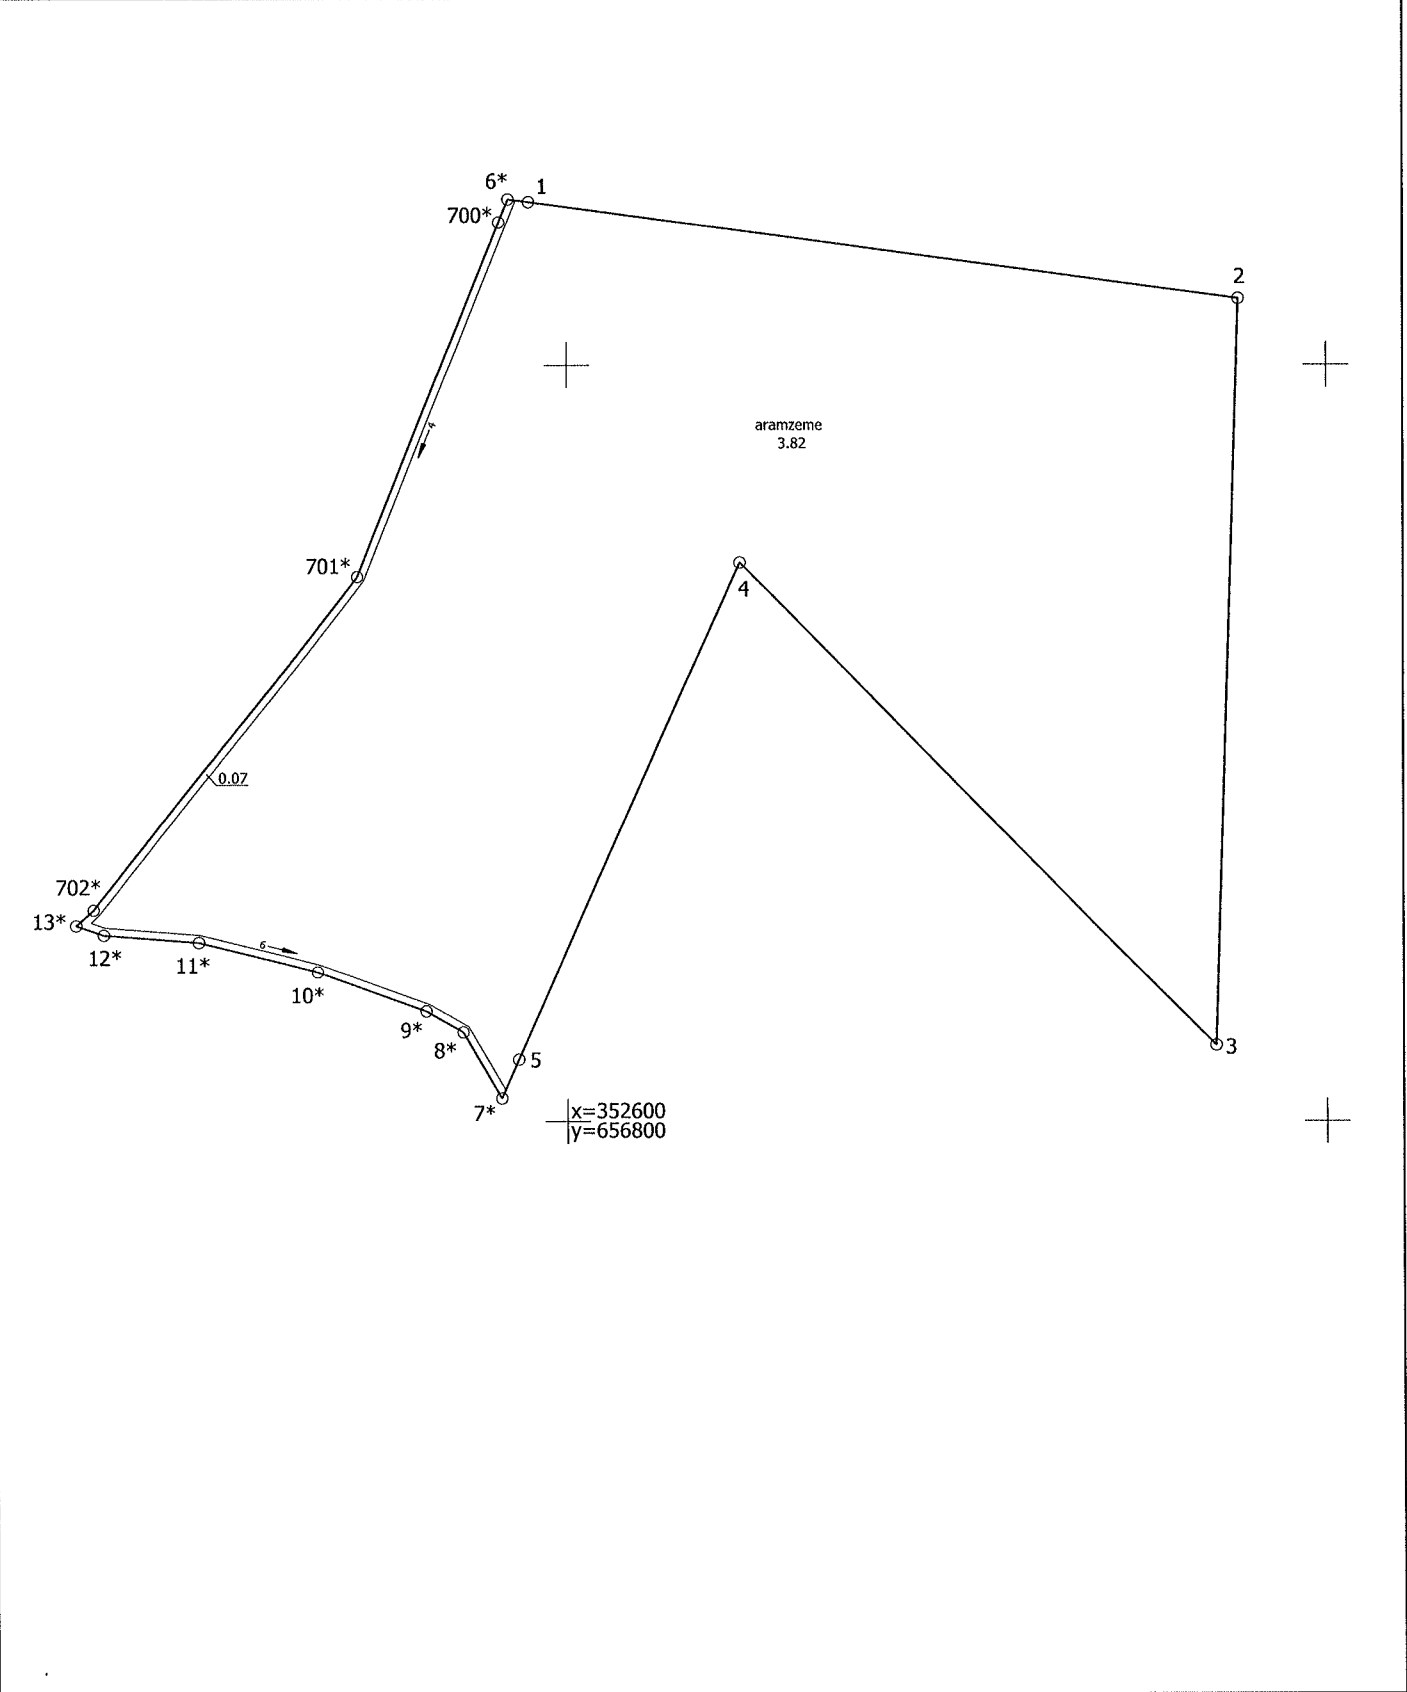

Situācijas plāns	5064 013 0151	Plāna mērogs 1 : 2 000	2.lapa no 2
Mērniece Sandra Puisāne sertifikāta Nr.CB0063	Plāns sagatavots atbilstoši Ministru kabineta 2011.gada 27.decembra noteikumiem Nr.1019 "Zemes kadastrālās uzmērīšanas noteikumi"		