



Dalījums karšu lapās:

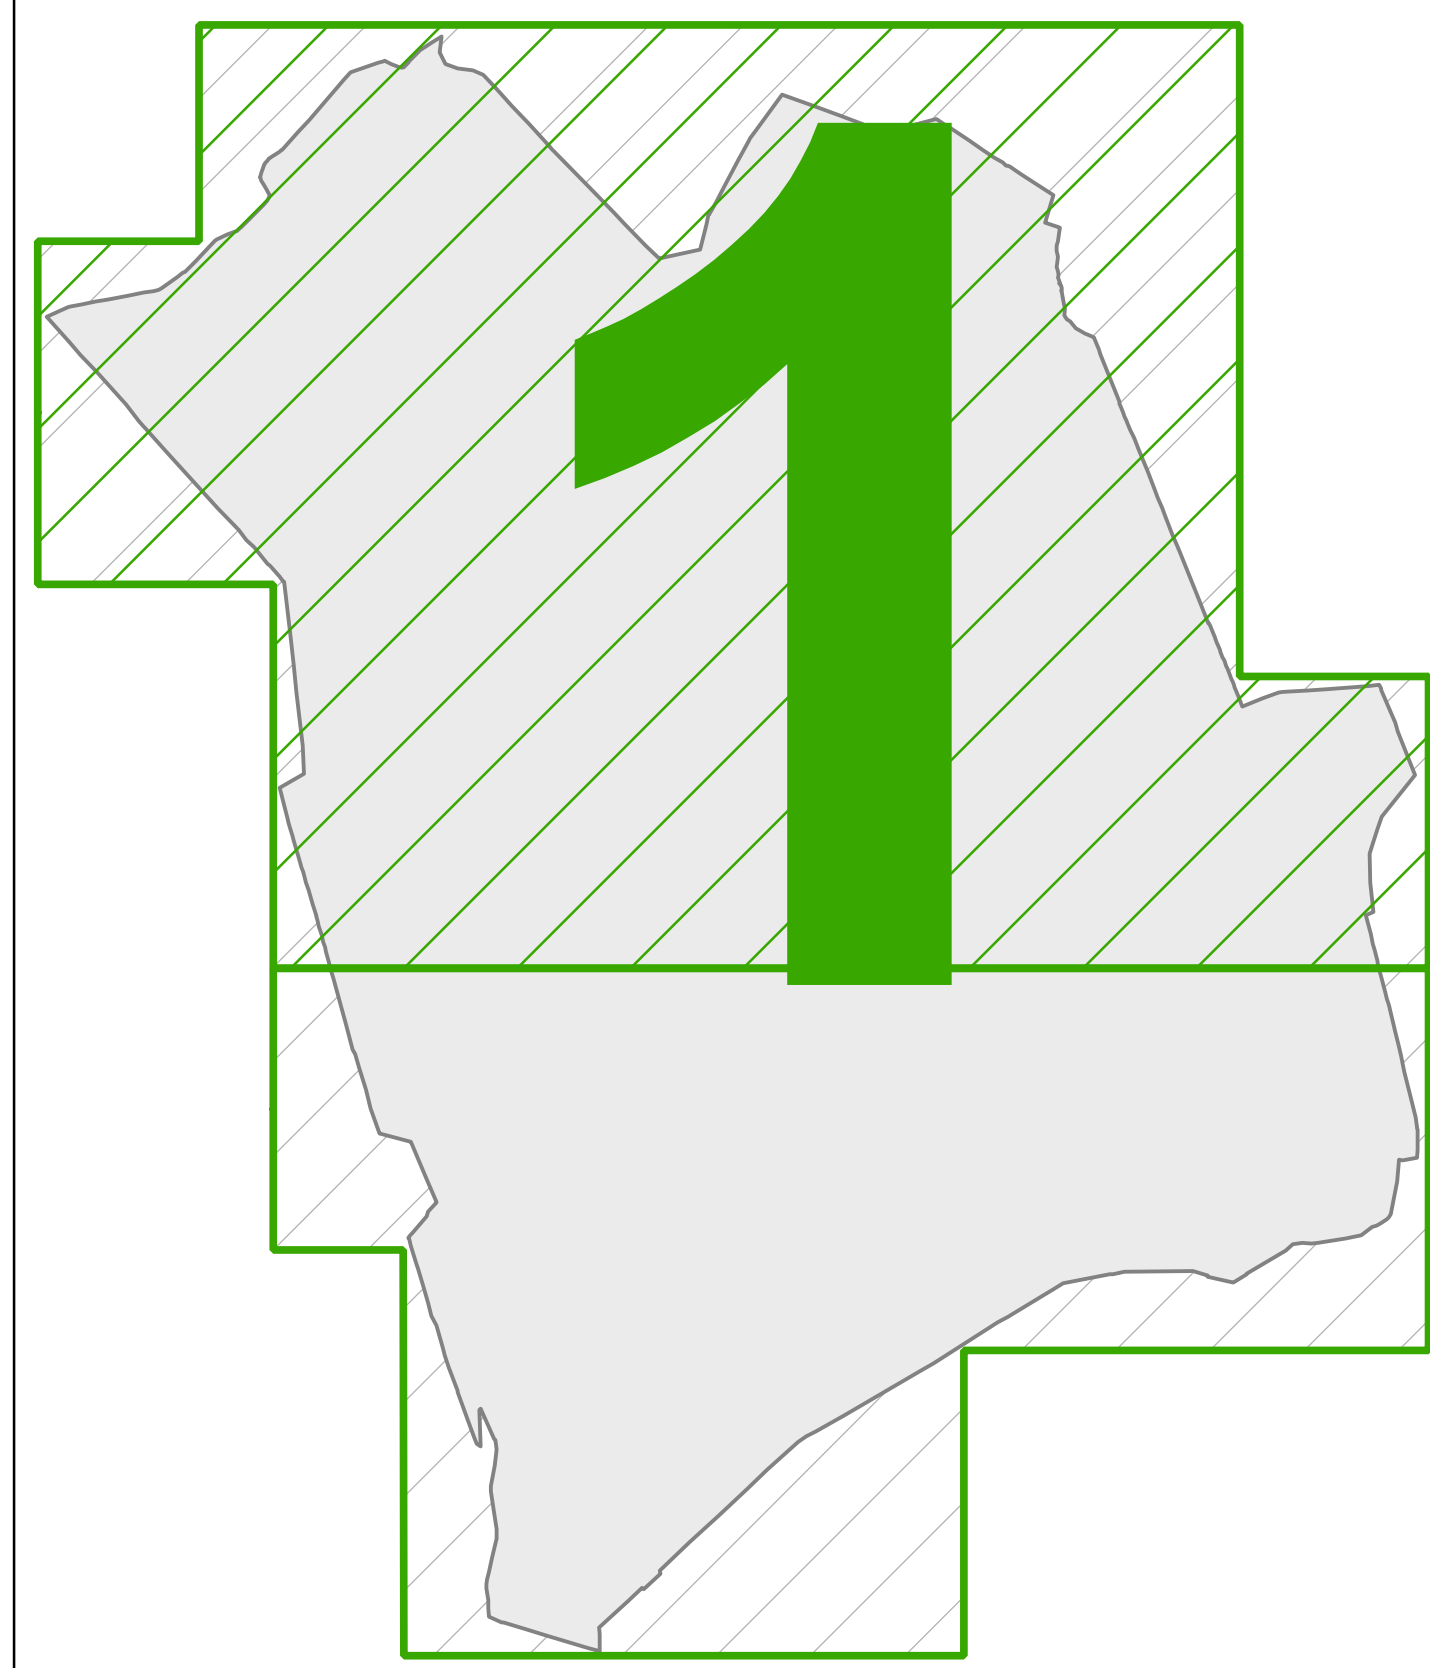

Dalījums karšu lapās:

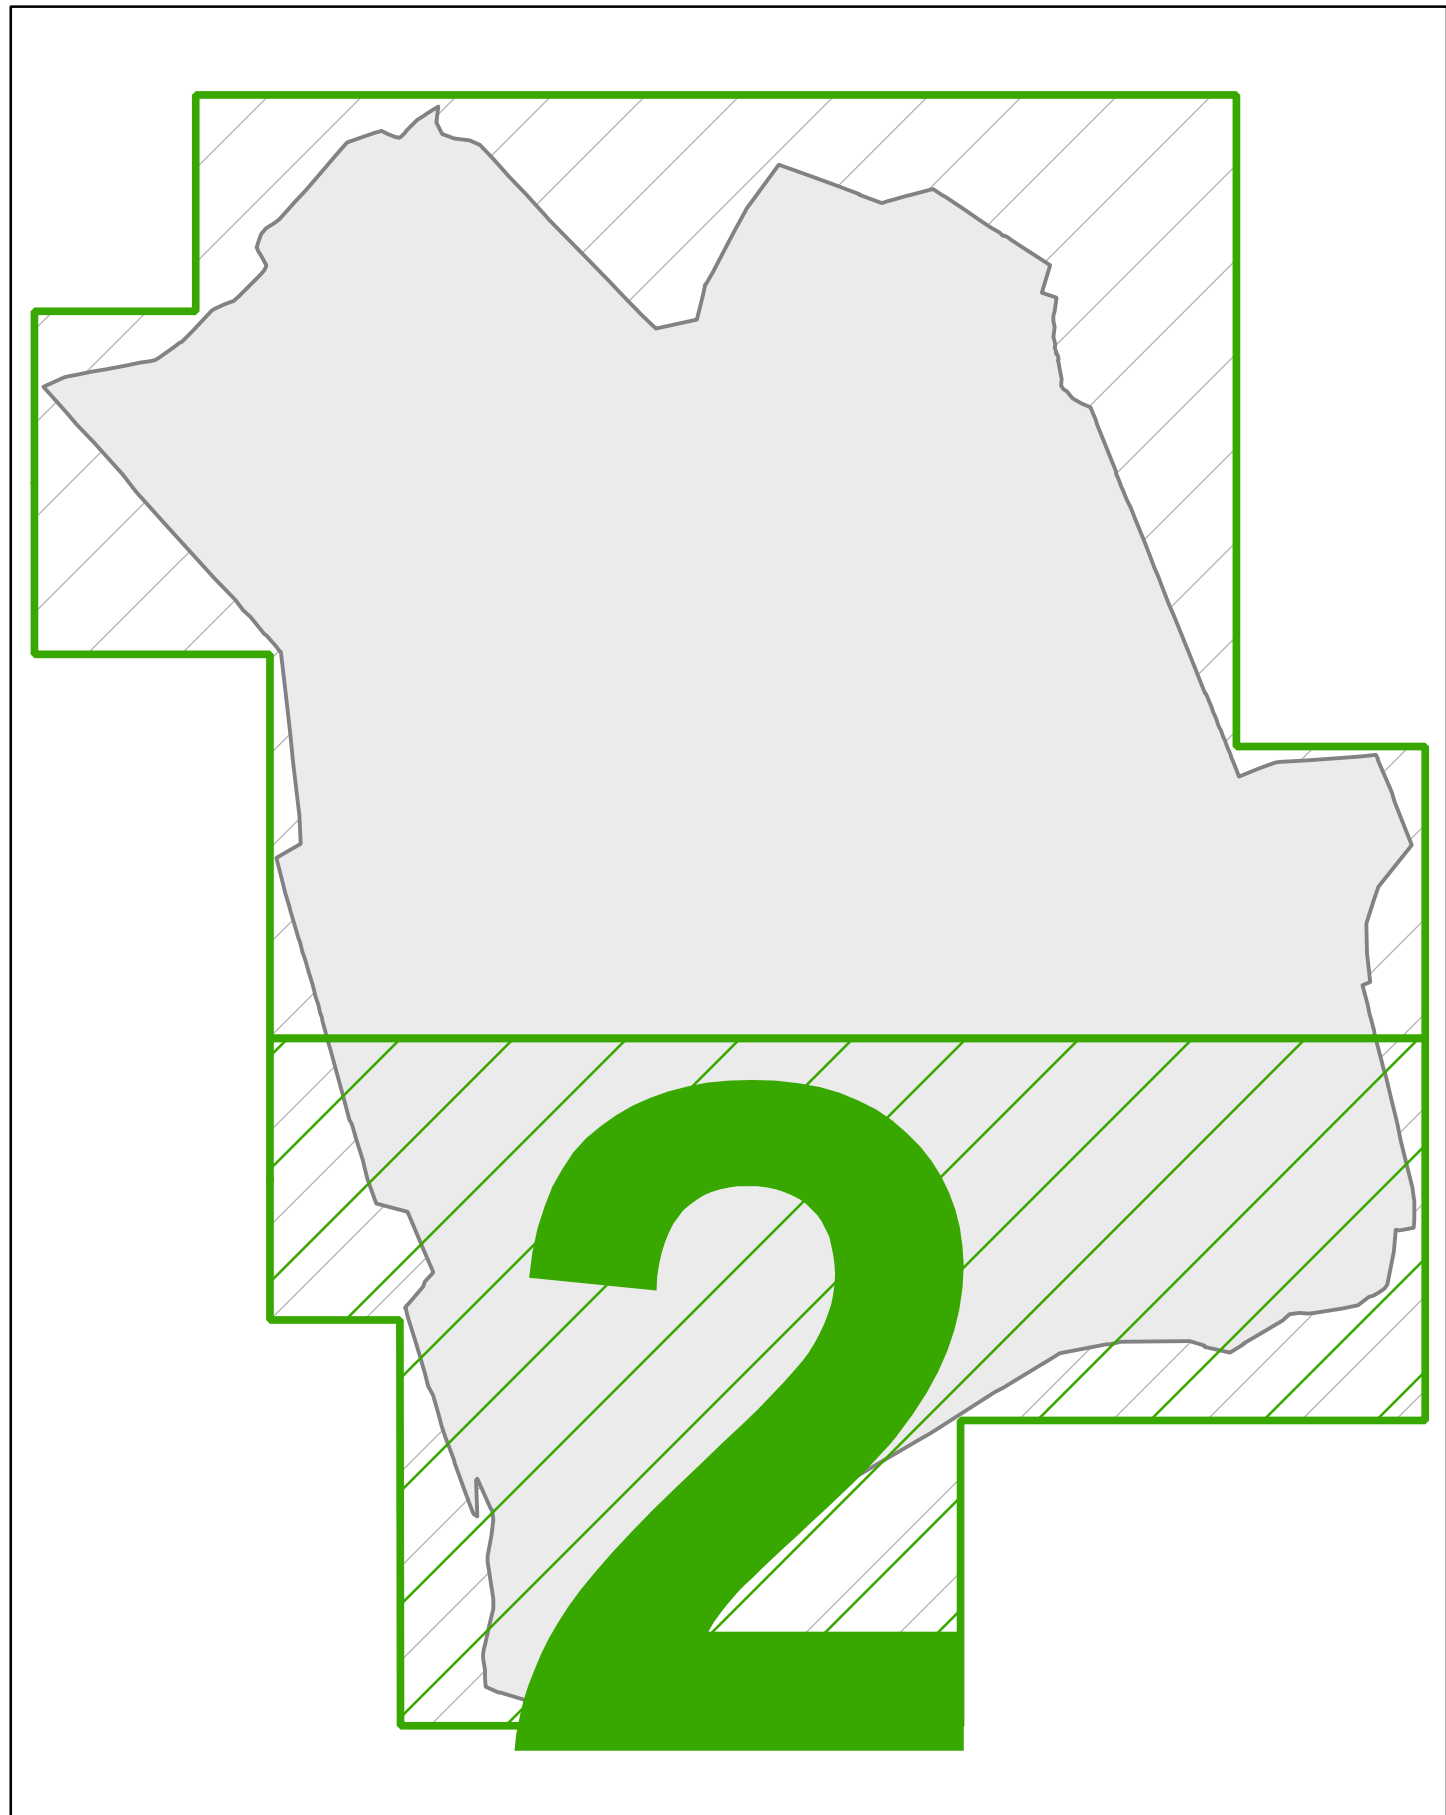

Baltijas koordinātu sistēma
Transversālā Merkatora projekcija
Referenču punkts GRS-80

Karte izmantoti VZD kadastrā dati
(izmantoja VZD vektorizētā topogrāfiskā karte M 1 : 10 000)
(izmantoja Ligo pagasta pašvaldības robežu karti)

- Apzīmējumi**
- Lauksaimniecības izmantojamās teritorijas**
- Meirotāda lauksaimniecības zemes
 - Nesērkas rotnes
 - Raģa rotnes
 - Augu dīķis
 - Krievu teritorijas
 - Pārējās lauksaimniecības izmantojamās teritorijas
 - Viensiemas odenotības teritorijas
 - Valsts rotnes odenotības teritorijas
 - Ezers
 - Grāvis
 - Grāvis
 - Upe
 - Nāvo upe
- Apbūves teritorijas**
- Savrupu apbūves teritorija (SA)
 - Mazākāro dovažām apbūves teritorijas (Ddā)
 - Sabiedriskās rotnes apbūves teritorija (S)
 - Darījuma apbūves teritorija (D)
 - Jauktas sabiedriskās un darījuma apbūves teritorijas (SD)
 - Pārējās objekta apbūves teritorijas (P)
 - Lauksaimnieciskās ražošanas apbūves teritorijas (LR)
 - Techniskā objekta apbūves teritorijas (T)
 - Transporta infrastruktūras teritorijas (TR)
 - Ekas
 - Viensiemas
 - Apdzīvotā
 - Neapdzīvotā
- Pārējās teritorijas**
- Meirotāda izmantojamās teritorijas
 - Purva teritorijas
 - Kodras kārta teritorija
 - Kapitāla teritorija
 - Labeidatāda sabiedriskā tīkla (LA)
 - Degradētā teritorija
 - Liedas iekārta
 - Dīķis
 - Vasas apdzīvotā tīkla teritorija
 - Mitrologums
 - Biopas
 - Raģa rotnes amaru teritorija
- Izstrādājamie objekti, tīkls un teritorijas**
- Kanāls
 - Telefons
 - Odenotības
 - 20 kV elektrotīkls
 - Transformators
 - Grāvis iekārta
 - Notekūdeņu attīrīšanas iekārta
 - Odenotības
 - Antēniskais urbums
 - Geodētiskie atbalsta punkti
 - Atbalsta GPS tīkla punkti (G2)
 - Sabiedriskā GPS tīkla punkti (G3)
 - Triangulācijas punkti (T1)
 - Triangulācijas punkti (T3)
 - Autostājs
 - Grāvis vaieta 1. šķirne
 - Grāvis vaieta 2. šķirne
 - Grāvis vaieta 3. šķirne
 - Pašvaldības
 - Veis
 - Čis veis
 - Lietojuma autostājs
 - Čis šķirne pagasta
 - Pārējās apzīmējumi
 - Pagasta padome
 - Rūtnas nams
 - Blāzma
 - Veikals
 - Pastis
 - Pieminekis
 - Skola
 - Kalāns
 - Koordinātu tīkls
 - Dzīvotājs
 - Pagasta robeža

Ligo pagasta. Pasreizējā teritorijas izmantošana

Pasūtītājs: Ligo pagasta padome

Izstrādātājs: SIA "GIS Projekts"

Teritorijas plānotājamās izstrādās vadītājs: Uldis Dopuks

Teritorijas plānotājs: Ivo Circone

Kartogrāfs: Arnis Markovs

Koordinātu sistēma: LKS-92

SIA "GIS Projekts"
Rīga, Latvija
www.gisprojekts.lv
tālrunis: 67225241
mob. 9933376

Šī karte ir Ligo pagasta Teritorijas plānouma 2006 – 2018 sastāvdaļa

Ligo pagasta padomes saistošais noteikums Nr. 1/2006
"Ligo pagasta teritorijas plānouma 2006 – 2018 grafiskā daļa un teritorijas izmantošanas un apbūves noteikumi" ir gatavots ar Ligo pagasta padomes lēmumu Nr. 7, 2006. gada 27. jūliā

Quibenes rajona Ligo pagasta padomes priekšsēdētājs

U. Dopuks _____
2006. gada _____