

Nekustamais īpašums: "Ozolzemes", Jaungulbenes pagasts, Gulbenes novads


Kadastra numurs: 5060 004 0246

Zemes vienības kadastra apzīmējums: 5060 004 0374

Izmomājamās zemes vienības daļas platība: 0.043 ha

Zemes vienības robeža: 

Izmomājamās zemes vienības daļas atrašanās vieta: 

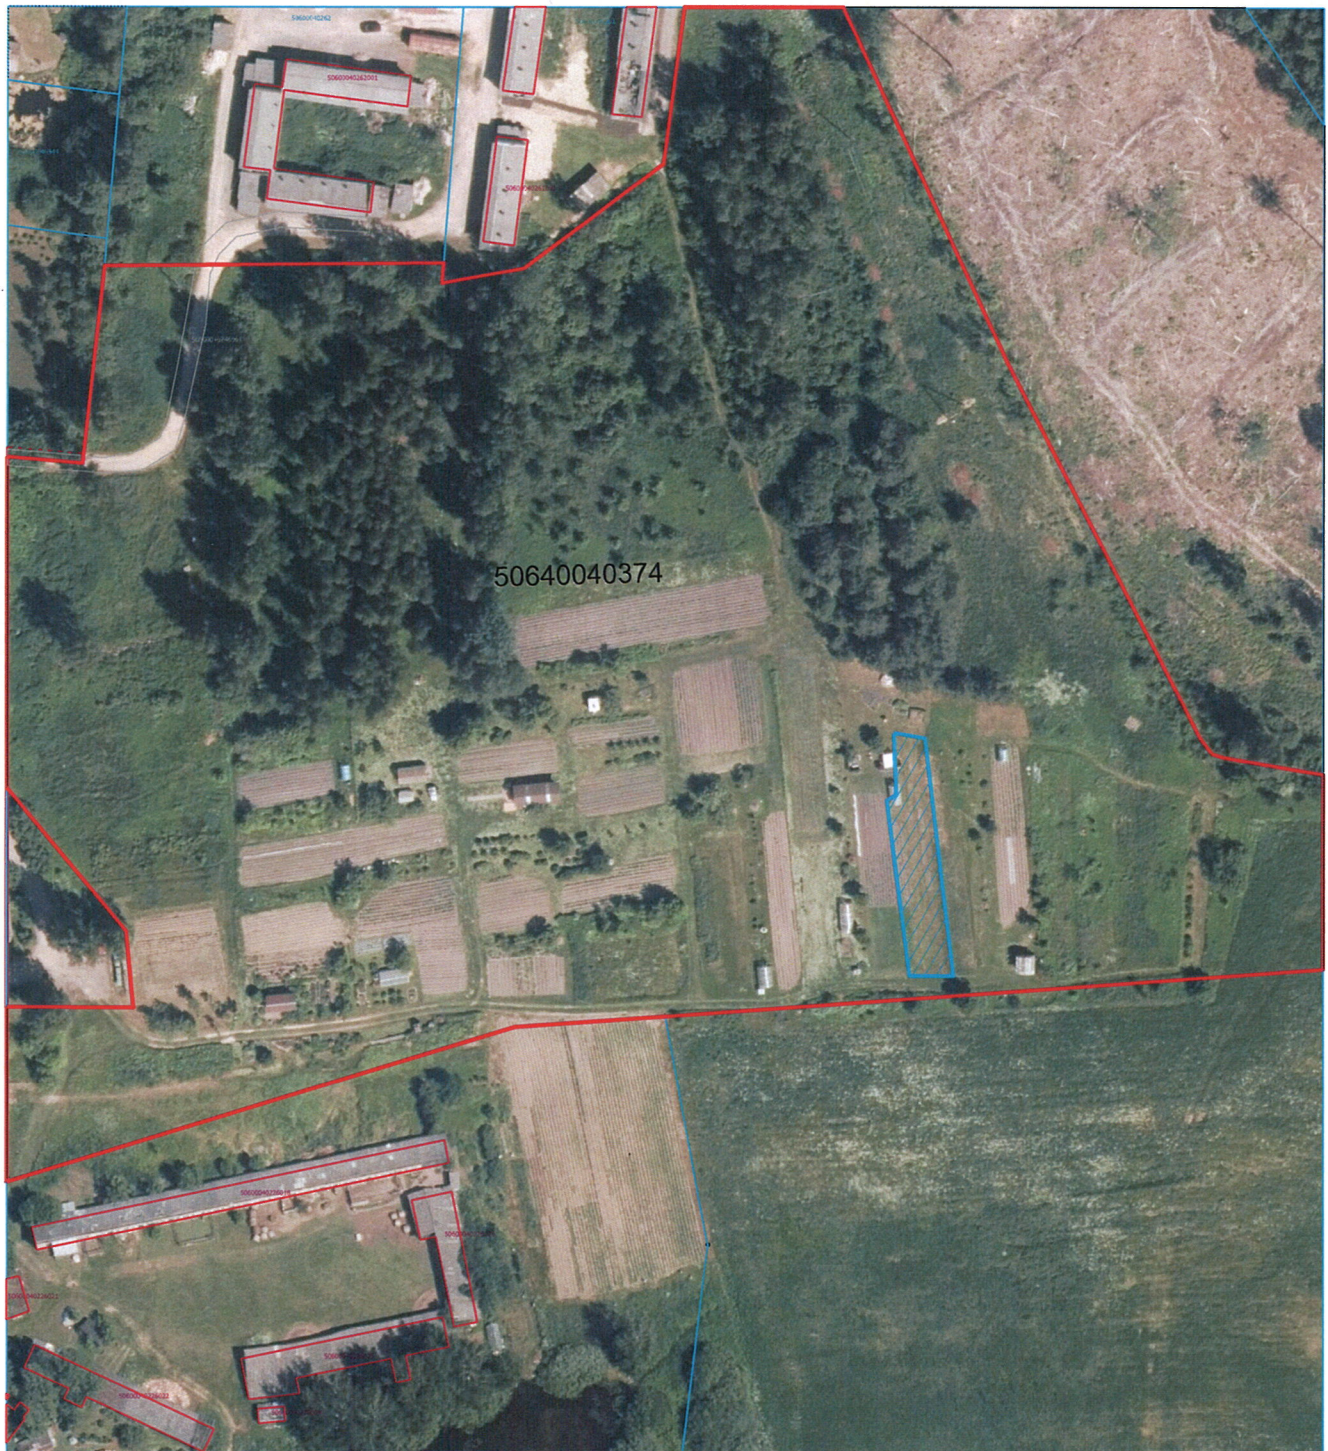

M 1 : 1500