

LATVIJAS REPUBLIKA

APGRŪTINĀJUMU PLĀNS

Zemes vienības kadastra apzīmējums : 5060 006 0118

Apgrūtinājumu saraksts:

1. 12030303 - aizsargjoslas teritorija gar valsts vietējiem un pašvaldību autoceļiem (valsts vietējais autoceļš V447) - 0,39 ha;
2. 12030303 - aizsargjoslas teritorija gar valsts vietējiem un pašvaldību autoceļiem (pašvaldības autoceļš) - 0,76 ha;
3. 12050101 - aizsargjoslas teritorija ap elektrisko tīklu gaisvadu līnijām ārpus pilsētām un ciemiem, ar nominālo spriegumu līdz 20 kV – 0,62 ha.


Apgrūtinājumu plāns sagatavots 2013.gada 18.septembrī.

Plāna mērogs 1 : 2 000 .

Zemes vienības platība ir **6,57 ha** .



Saskaņoja: Gulbenes novada domes izpilddirektore	(paraksts)	Sarmīte Krišāne	18.09.2013.
SIA „Metrum” Gulbenes biroja vadītājs		Noldis Ieleja	18.09.2013.
Ierosinātājs ir informēts par kadastrālās uzmērīšanas laikā veiktajām darbībām, to rezultātiem.		Sarmīte Krišāne	18.09.2013.

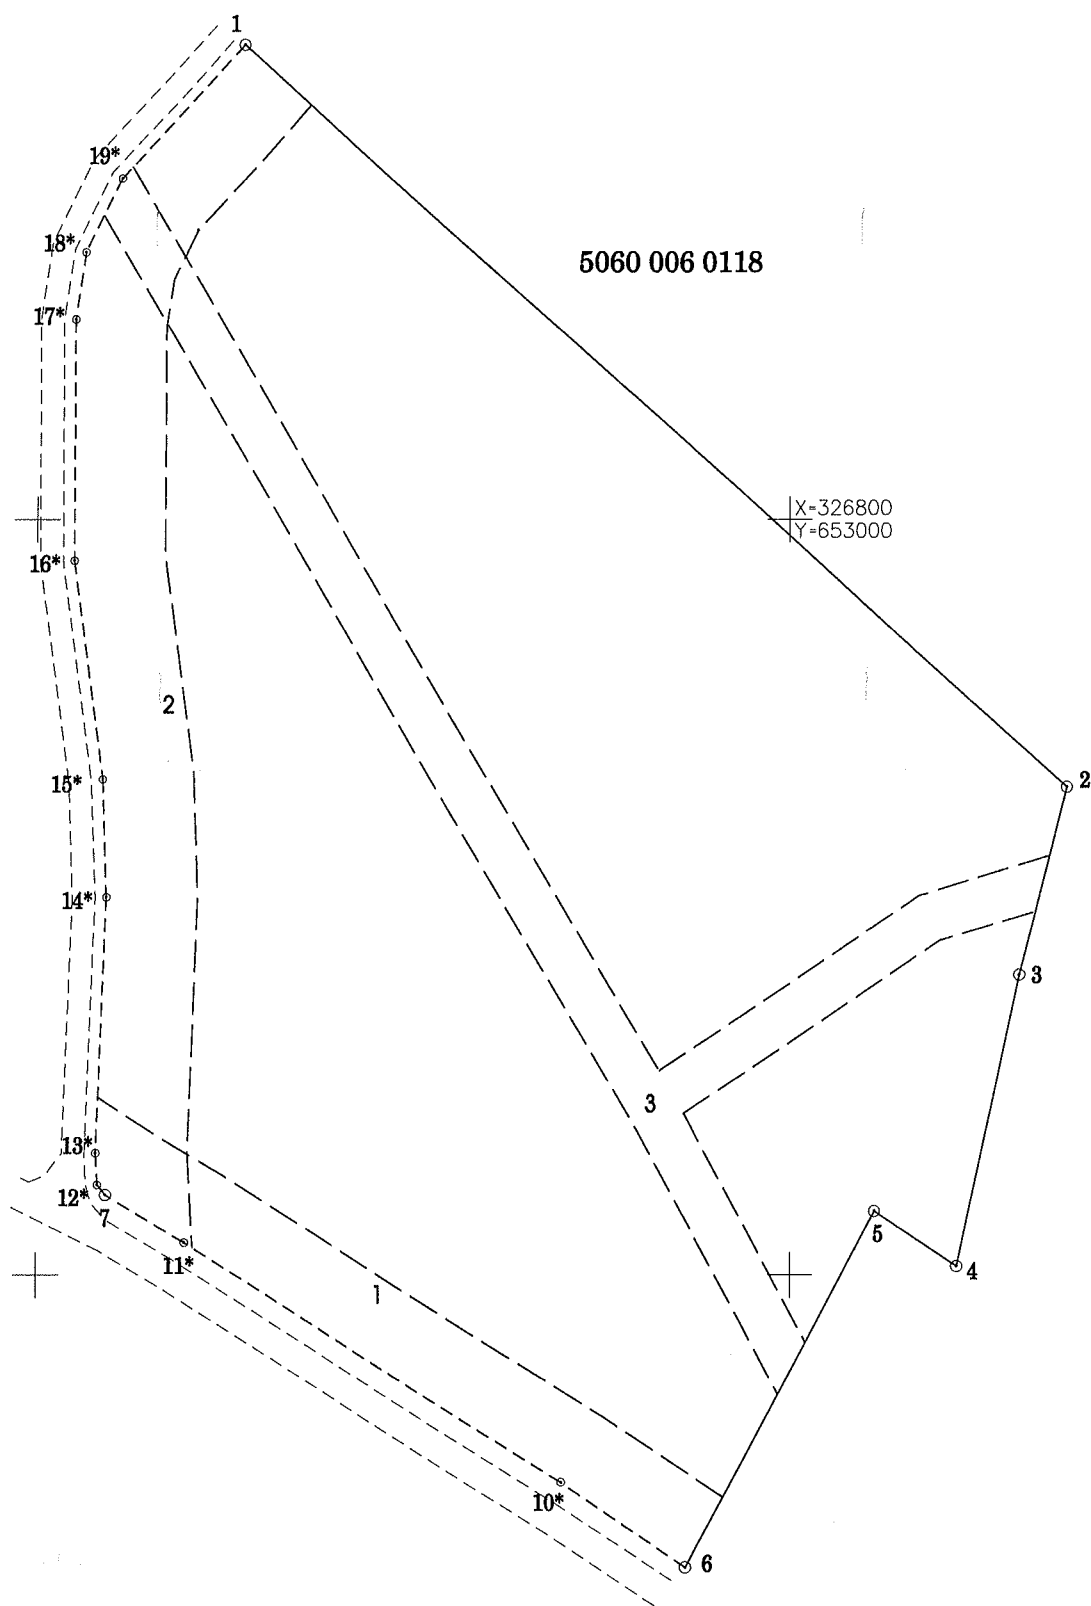

Zemes vienības platība 6.57 ha

Plāna mērogs 1 : 2 000

Mērniece Sandra Puisāne (sert.Nr.BB-165,derīgs no 09.12.2010.līdz 08.12.2015.)
apliecina, ka plāns izgatavots atbilstoši LR Ministru kabineta 2011.gada
27.decembra noteikumiem Nr.1019 "Zemes kadastrālās uzmērīšanas noteikumi"

Sandra Puisāne

18.09.2013.