

LATVIJAS REPUBLIKA

SITUĀCIJAS PLĀNS

Zemes vienības kadastra apzīmējums : 5060 006 0118

Situācijas elementi uzmērīti 2013.gada 24.maijā.

Plāna mērogs 1 : 2 000 .


Zemes vienības platība ir **6,57 ha** .



SIA „Metrum” Gulbenes biroja vadītājs		Noldis Ieleja	18.09.2013.
Ierosinātājs ir informēts par kadastrālās uzmērīšanas laikā veiktajām darbībām, to rezultātiem.		Sarmīte Krišāne	18.09.2013.

ZEMES LIETOŠANAS VEIDU EKSPLIKĀCIJA

Zemes vienības paltība, ha	Zemes lietošanas veidi													
	lauksaimniec. izmantoj.zeme	tajā skaitā				meži	krūmāji	purvi	ūdens objektu zeme	tajā skaitā		zeme zem ēkām un pagalmiem	zeme zem ceļiem	pārējās zemes
		aranzeme	augļu dārzi	plāvas	ganības					zem ūdeņiem	zem zivju dīļiem			
6.57	5.31	5.31	—	—	—	—	1.25	—	0.01	0.01	—	—	—	—

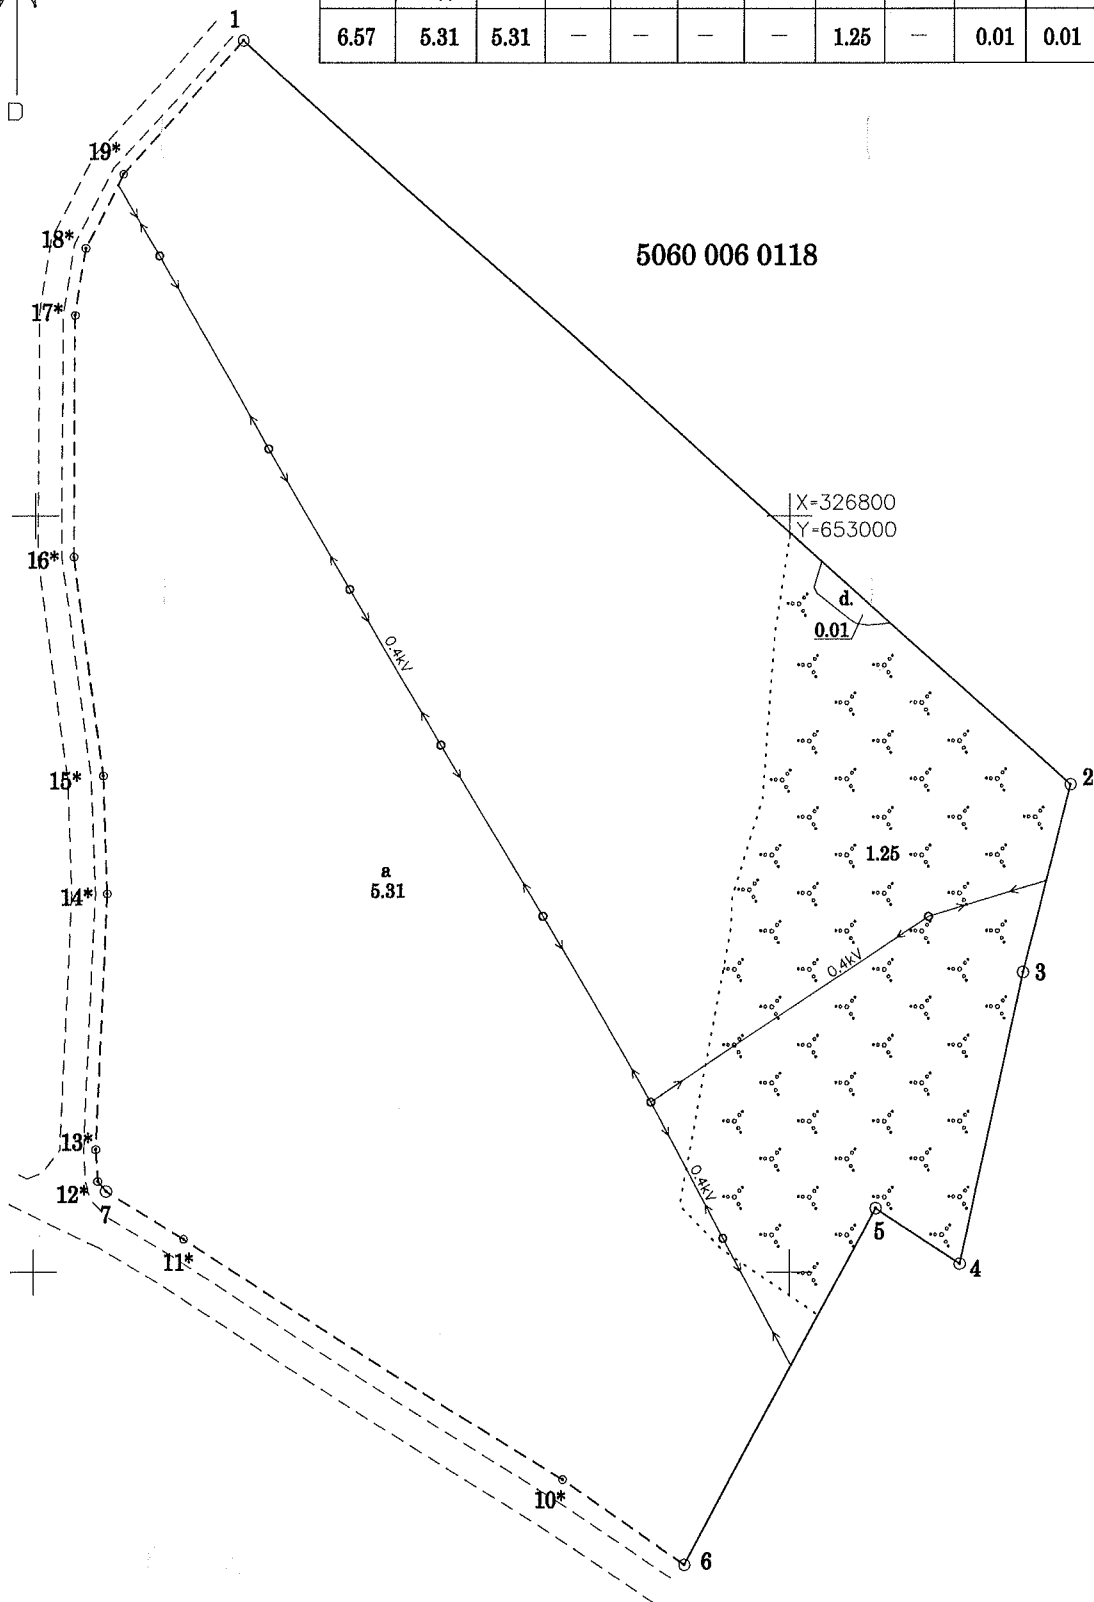

Zemes vienības platība 6.57 ha

Plāna mērogs 1 : 2 000

Mērniece Sandra Puisāne (sert.Nr.BB-165,derīgs no 09.12.2010.līdz 08.12.2015.)
apliecina, ka plāns izgatavots atbilstoši LR Ministru kabineta 2011.gada
27.decembra noteikumiem Nr.1019 "Zemes kadastrālās uzmērīšanas noteikumi"

Sandra Puisāne

Sandra Puisāne

18.09.2013.