

LATVIJAS REPUBLIKA

ZEMES ROBEŽU PLĀNS

Zemes vienības kadastra apzīmējums : 5060 006 0118

Plāns izgatavots pamatojoties uz Gulbenes rajona Jaungulbenes pagasta padomes 2009.gada 30.marta lēmumu „Par zemes piešķiršanu nomā kooperatīvajai sabiedrībai „Tehniskais centrs” un nomas tiesību izbeigšanu” – protokols Nr.3; pamatojoties uz Gulbenes novada domes 2013.gada 25.aprīļa lēmumu „Par adresēm” – protokols Nr.5; pamatojoties uz Gulbenes novada domes 2013.gada 29.augusta lēmumu „Par platību precizēšanu”- protokols Nr.12.

Robežas uzmērītas 2013.gada 24.maijā.

Plāna mērogs 1 : 2 000 .

Zemes vienības platība ir **6,57 ha** .




SIA „Metrum” Gulbenes biroja vadītājs		Noldis Ieleja	18.09.2013.
Ierosinātais ir informēts par kadastrālās uzmērīšanas laikā veiktajām darbībām, to rezultātiem.		Sarmīte Krišāne	18.09.2013.

**ZEMES VIENĪBA UZMĒRĪTA
LKS - 92 TM SISTĒMĀ**

mēroga koeficients 0.99988660

**ZEMES VIENĪBAS
IZVIETOJUMA SHĒMA**

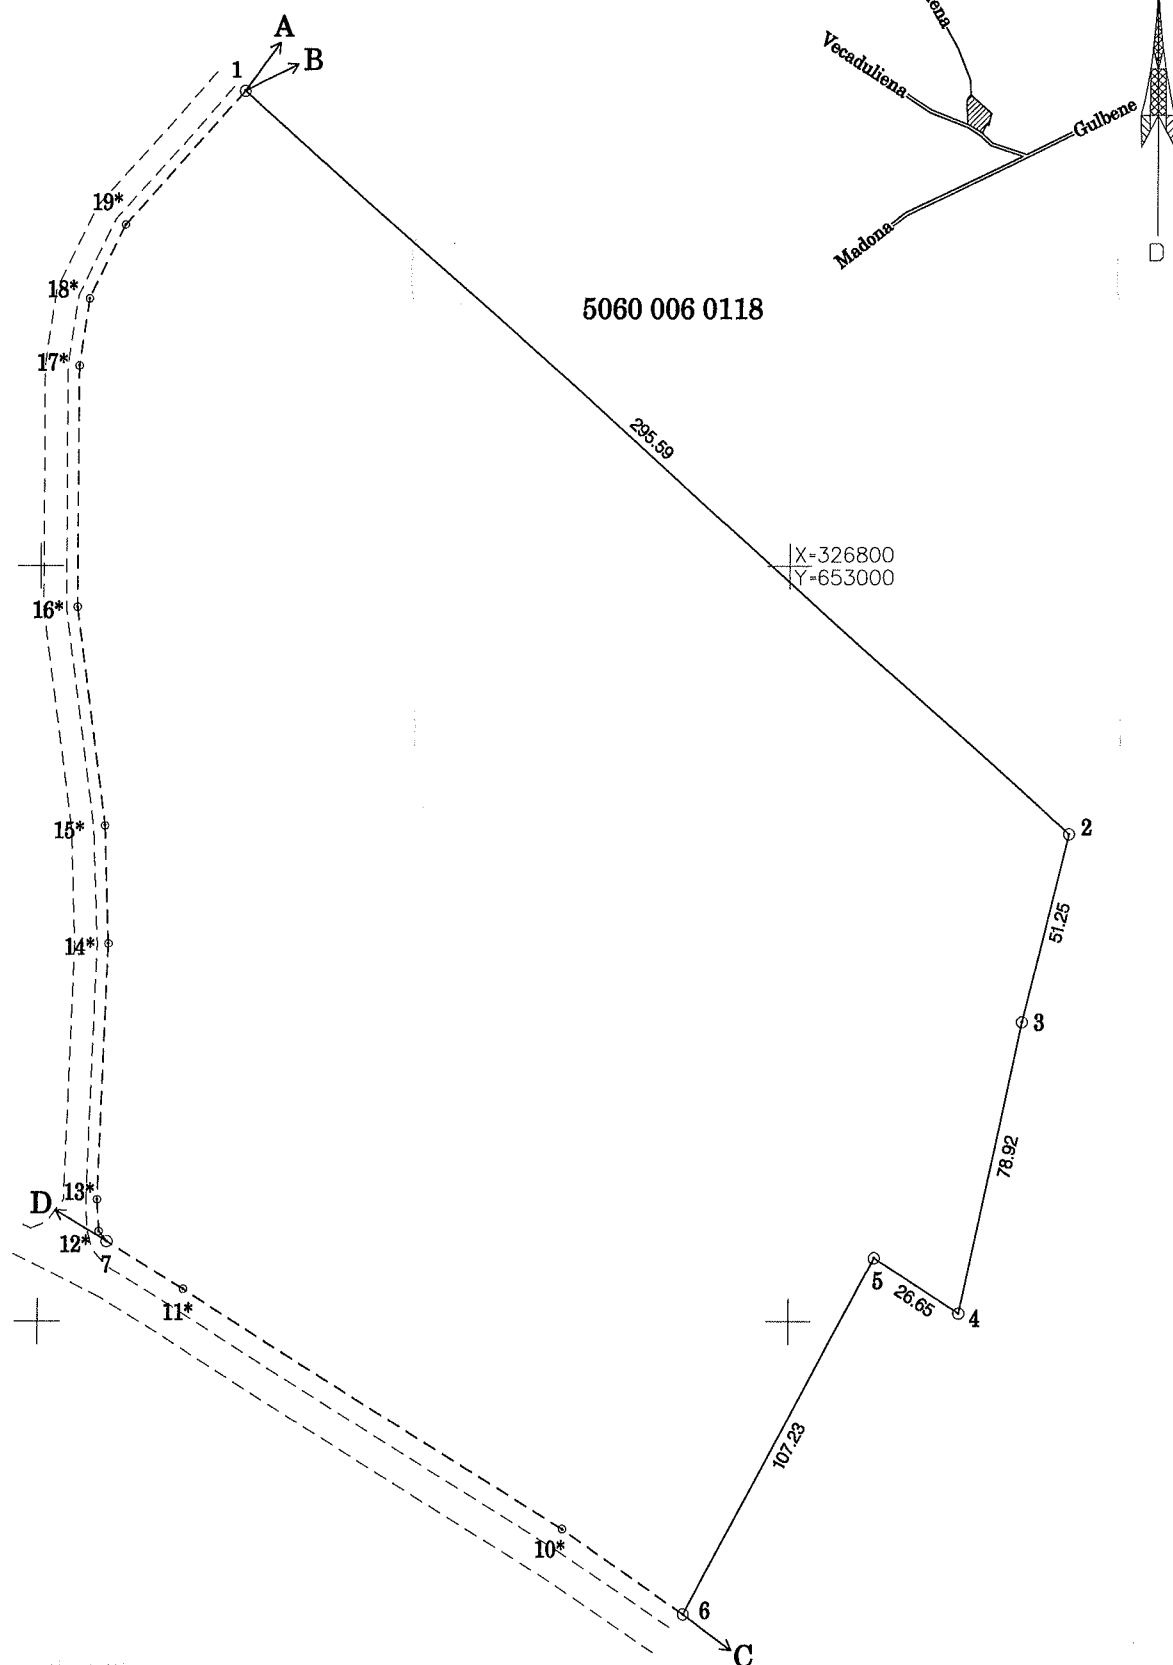

Robežojošo zemes vienību saraksts:

- no A līdz B : 5060 006 0067 - "Vidipi";
- no B līdz C : 5060 006 0082 - "Mazkaipi";
- no C līdz D : 5060 006 0110 - valsts autoceļš V447;
- no D līdz A : 5060 006 0125 - pašvaldības autoceļš.

Zemes vienības platība 6.57 ha

Plāna mērogs 1 : 2 000

Mērniece Sandra Puisāne (sert.Nr.BB-165,derīgs no 09.12.2010.līdz 08.12.2015.)
apliecina, ka plāns izgatavots atbilstoši LR Ministru kabineta 2011.gada
27.decembra noteikumiem Nr.1019 "Zemes kadastrālās uzmērīšanas noteikumi"

Sandra Puisāne

Sandra Puisāne

18.09.2013.