


ZEMES ĪPAŠUMU PIEDERĪBAS SHĒMA

Gulbenes pilsētas teritorijas plānojums 2010.- 2022.

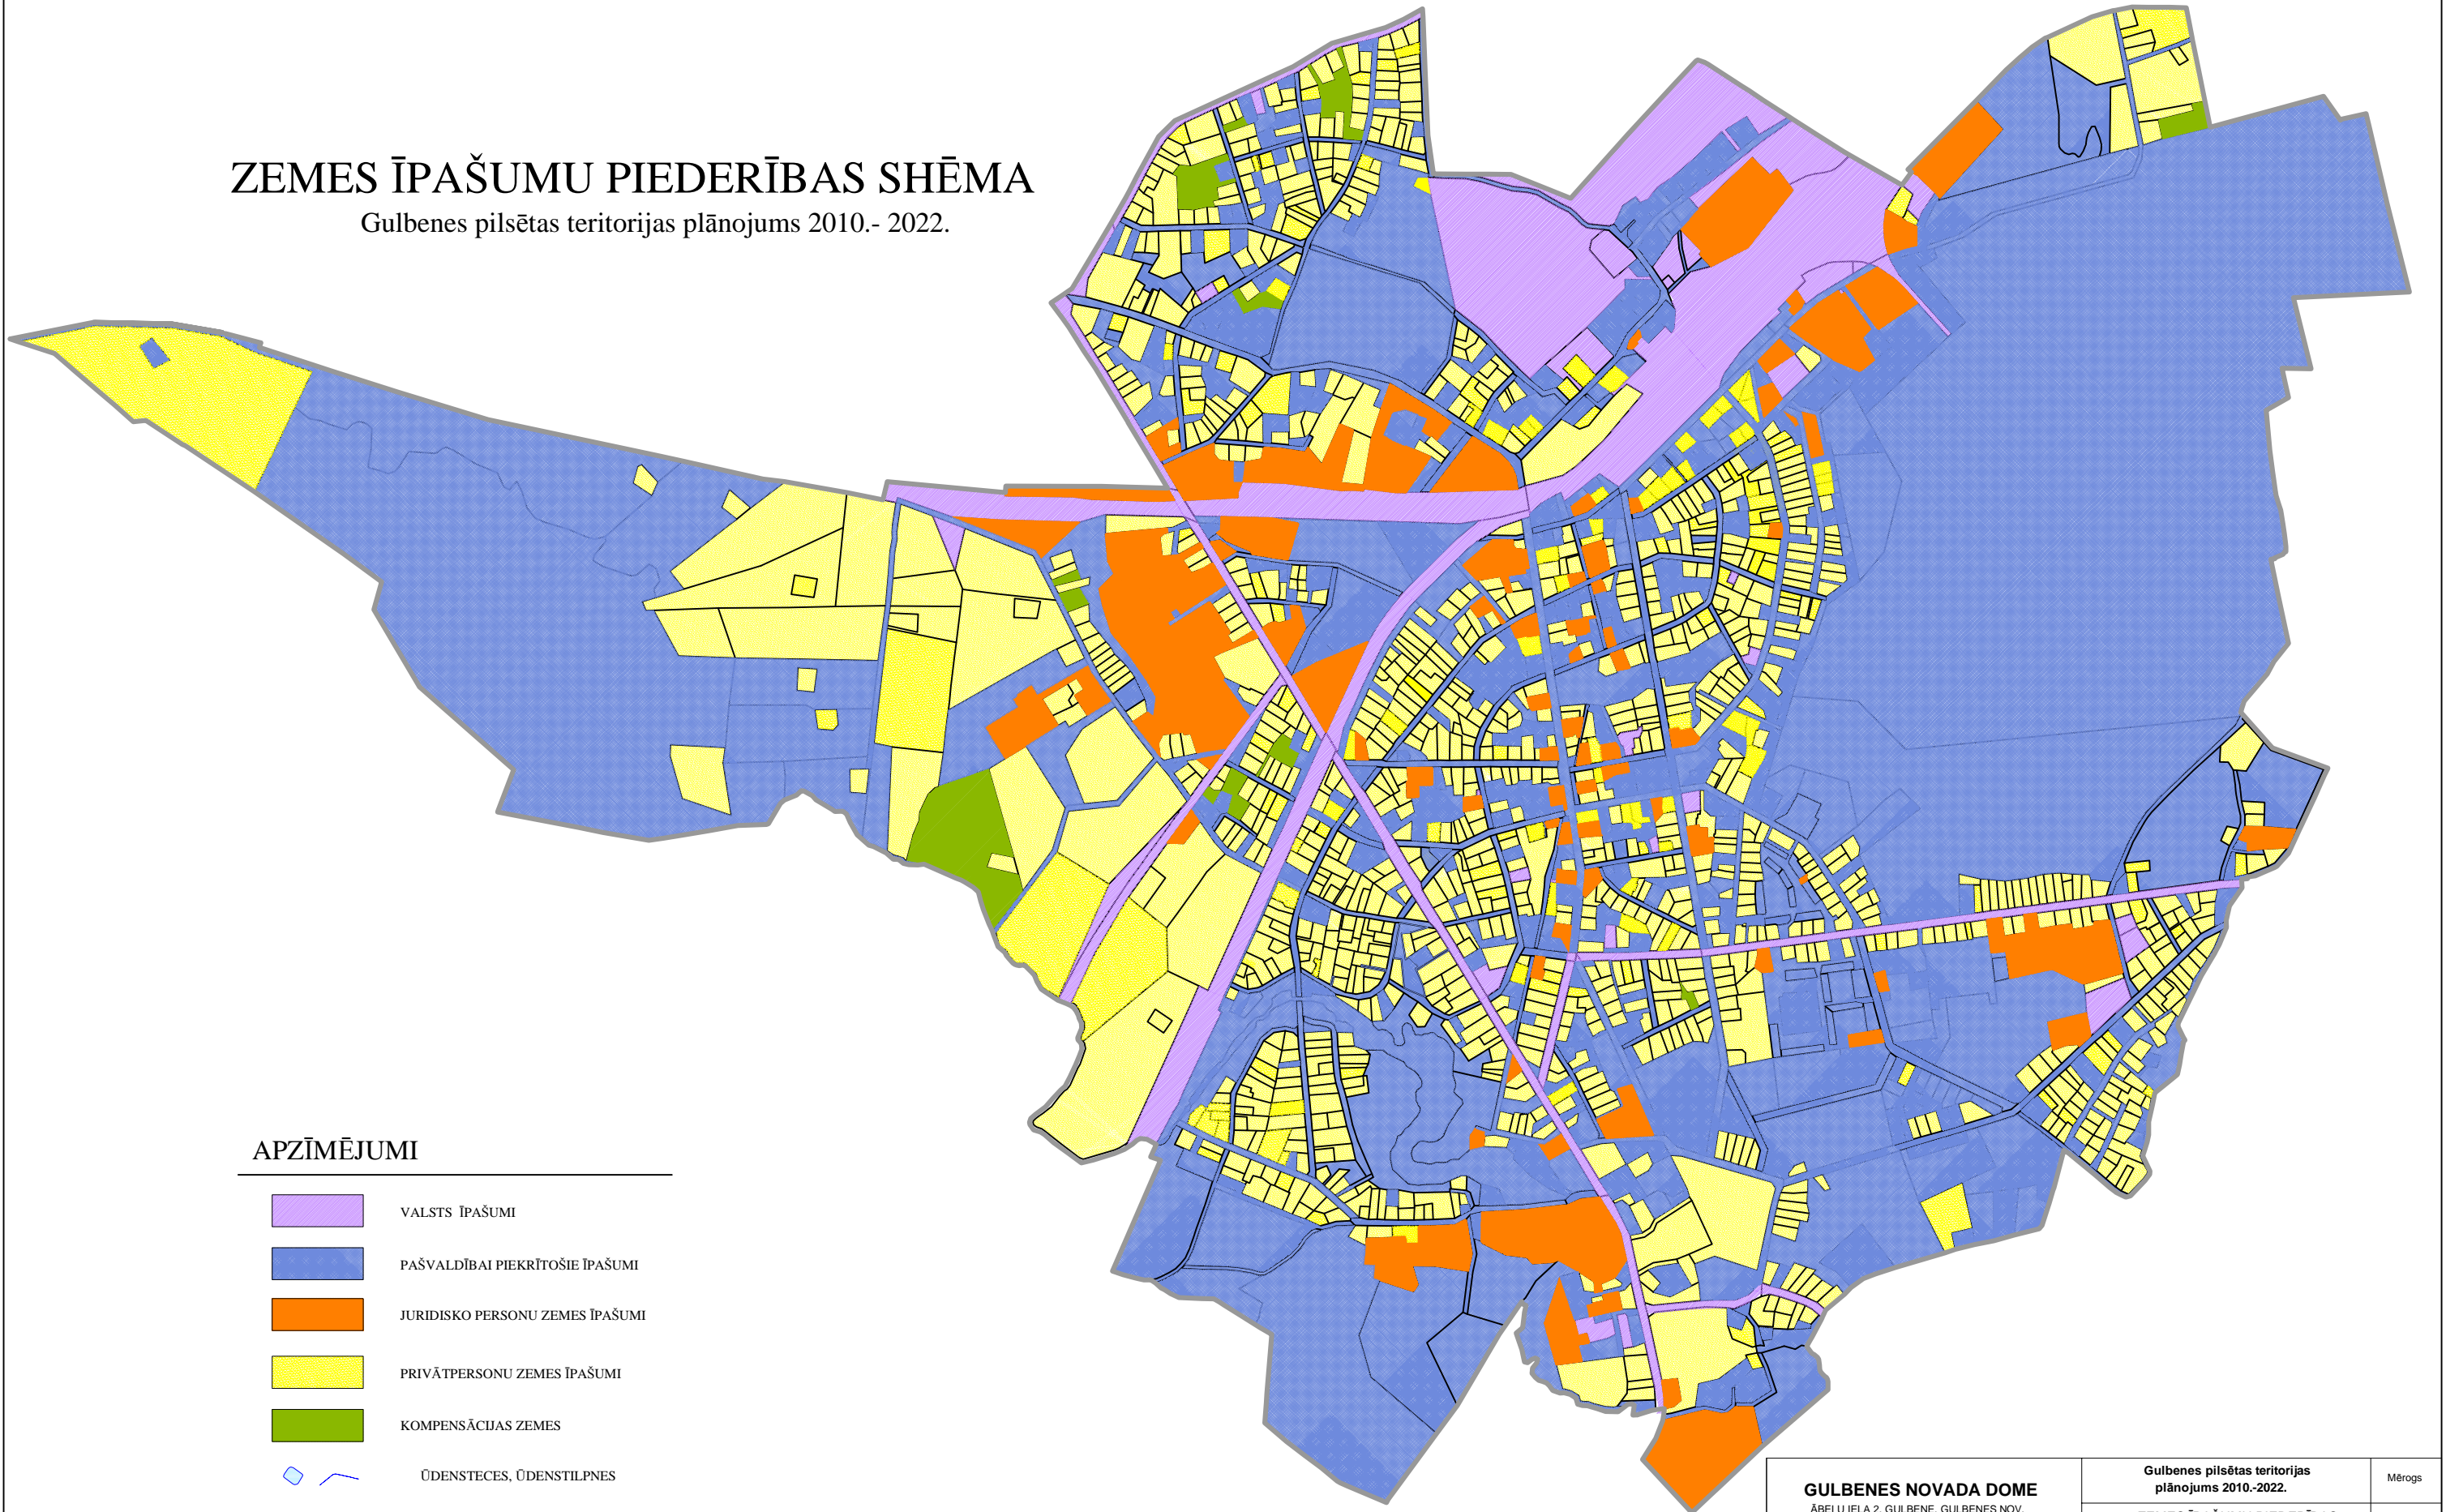

APZĪMĒJUMI

- VALSTS ĪPAŠUMI
- PAŠVALDĪBAI PIEKRĪTOŠIE ĪPAŠUMI
- JURIDISKO PERSONU ZEMES ĪPAŠUMI
- PRIVĀTPERSONU ZEMES ĪPAŠUMI
- KOMPENSĀCIJAS ZEMES
- ŪDENSTECES, ŪDENSTILPNES
- PILSĒTAS ROBEŽA

| | | | | | | | |
|---|-----------|----------|--------|---|--|----------------|------|
| GULBENES NOVADA DOME ĀBEĻU IELA 2, GULBENE, GULBENES NOV. | | | | Gulbenes pilsētas teritorijas plānojums 2010.-2022. | | Mērogs | |
| | | | | ZEMES ĪPAŠUMU PIEDERĪBAS SHĒMA | | - | |
| Proj.vad | v.uzvārds | paraksts | datums | Karte izstrādāta LKS - 92 koordinātu sistēmā, TKS 93 koordinātu tīklā Kartē izmantoti VZD kadastra dati un vienkāršotā topoarhiviskā kartē M1:5000 | | Lapa skaits | Lapa |
| Teritorijas plānotāja: | A.Vaska | | | | | 1 | 1 |
| Kartogrāfe: | A.Vaska | | | | | 2010.g | |