


TORNĪŠA FASĀDES ASĪS A - B

1:100

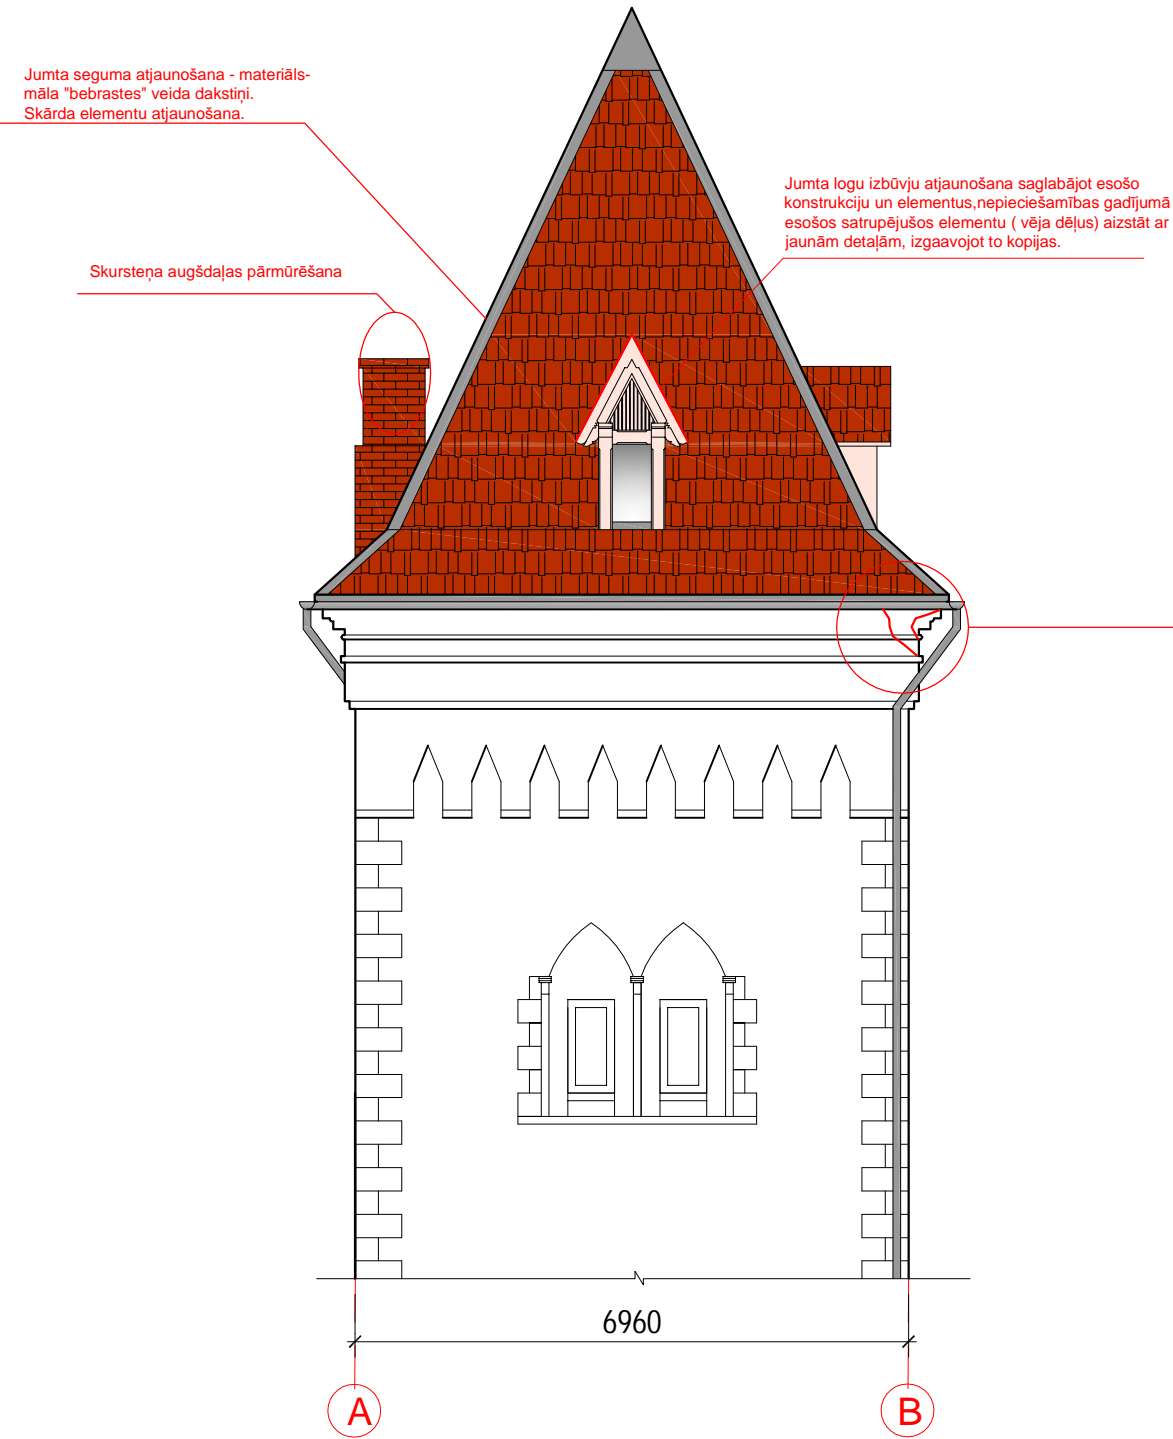

Drūpošās dzegas stūra nostiprināšana




Dzegas mezgla atjaunošana.
Nokalt dzegas apmetumu ap plaisas vietām, lai konstatētu, vai plaisas iet pa mūra šuves vietu vai arī pa ķieģeļiem. Ja plaisa iet pa mūra šuves vietu, nepieciešam mūra injecēšana, ja pakieģeļiem, dzega jāpārmūrē.



TORNĪŠA FASĀDES ASĪS 2 - 1

1:100

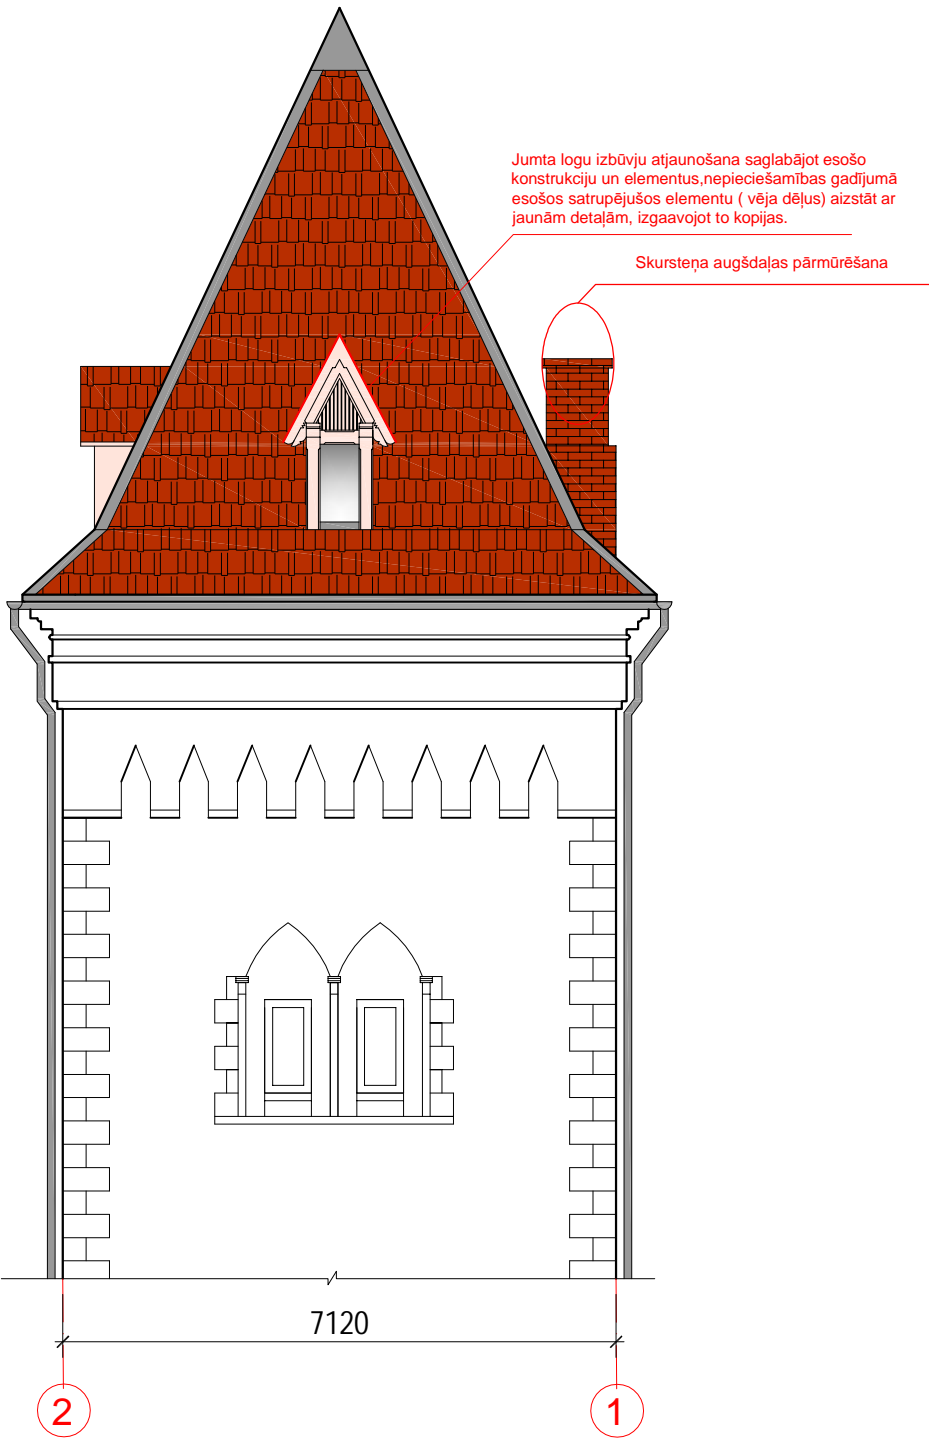

OBJEKTS	Druvienas muižas pils tornīša atjaunošana "Pamatskola", Druviene, Druvienas pag., Gulbenes nov.				
PASŪTĪTĀJS	Gulbenes novada dome Reģ. Nr.90009116327 Ābeļu iela 2, Gulbene, Gulbenes nov. LV- 4401				
PROJEKTĒTĀJS	Anita Vaska Skolas iela 5/8-22, Gulbene, LV 4401 tel.29141961				
RASĒJUMS	Tornīša fasādes asīs A - B, 2 - 1				
BPV/ Būvpr.d.v.	A. Vaska			Mērogs	1 : 100
Arhitekta	A. Vaska		13.01.2017	Stadija	
	Arh.prakses sertifikāts Nr.10-1089			Lapa	AR - 4
				Lapas	