

Satiksmes organizācijas shēma Nr.4

Objekts: "Brīvības iela" pārbūve posmā no Rīgas ielas līdz Bērzu ielai, Gulbene, Gulbenes nov.


Satiksmes organizācijas shēmas darbības laiks 01.05.2023 līdz 01.07.2023

Būvdarbus izpilda SIA "RUBATE" 26552475

Atbildīgais par satiksmes organizāciju : Sandis Jankovs

Piezīmes:

1. Gājēju kustība nodrošināta gar ceļa darbu zonu pa esošo ietvi vai iespējams izmantot ceļa nomali.
2. Darba vietas aprīkojums tiek saglabāts diennakts tumšajā laikā, paredzot signālugunis uz vadstatņiem un barjerām.
3. Vaļējas tranšejas gadījumā galos jānober smilšu kaudzes un jānorobežo ar barjerām Nr.912.
4. Piekļuve objektam tiek nodrošināta blakus esošo ēku iedzīvotājiem, operatīvajam transportam.
5. Veicamo darbu veids: Caurteku demontāža/montāža, augu zemes aizvākšana, grāvju tīrīšana, zemes ierakuma izbūve, ceļa segas konstrukcijas izbūve.
6. Uzbraukšana uz slēgtā posma tiks norobežota ar barjeru Nr. 912

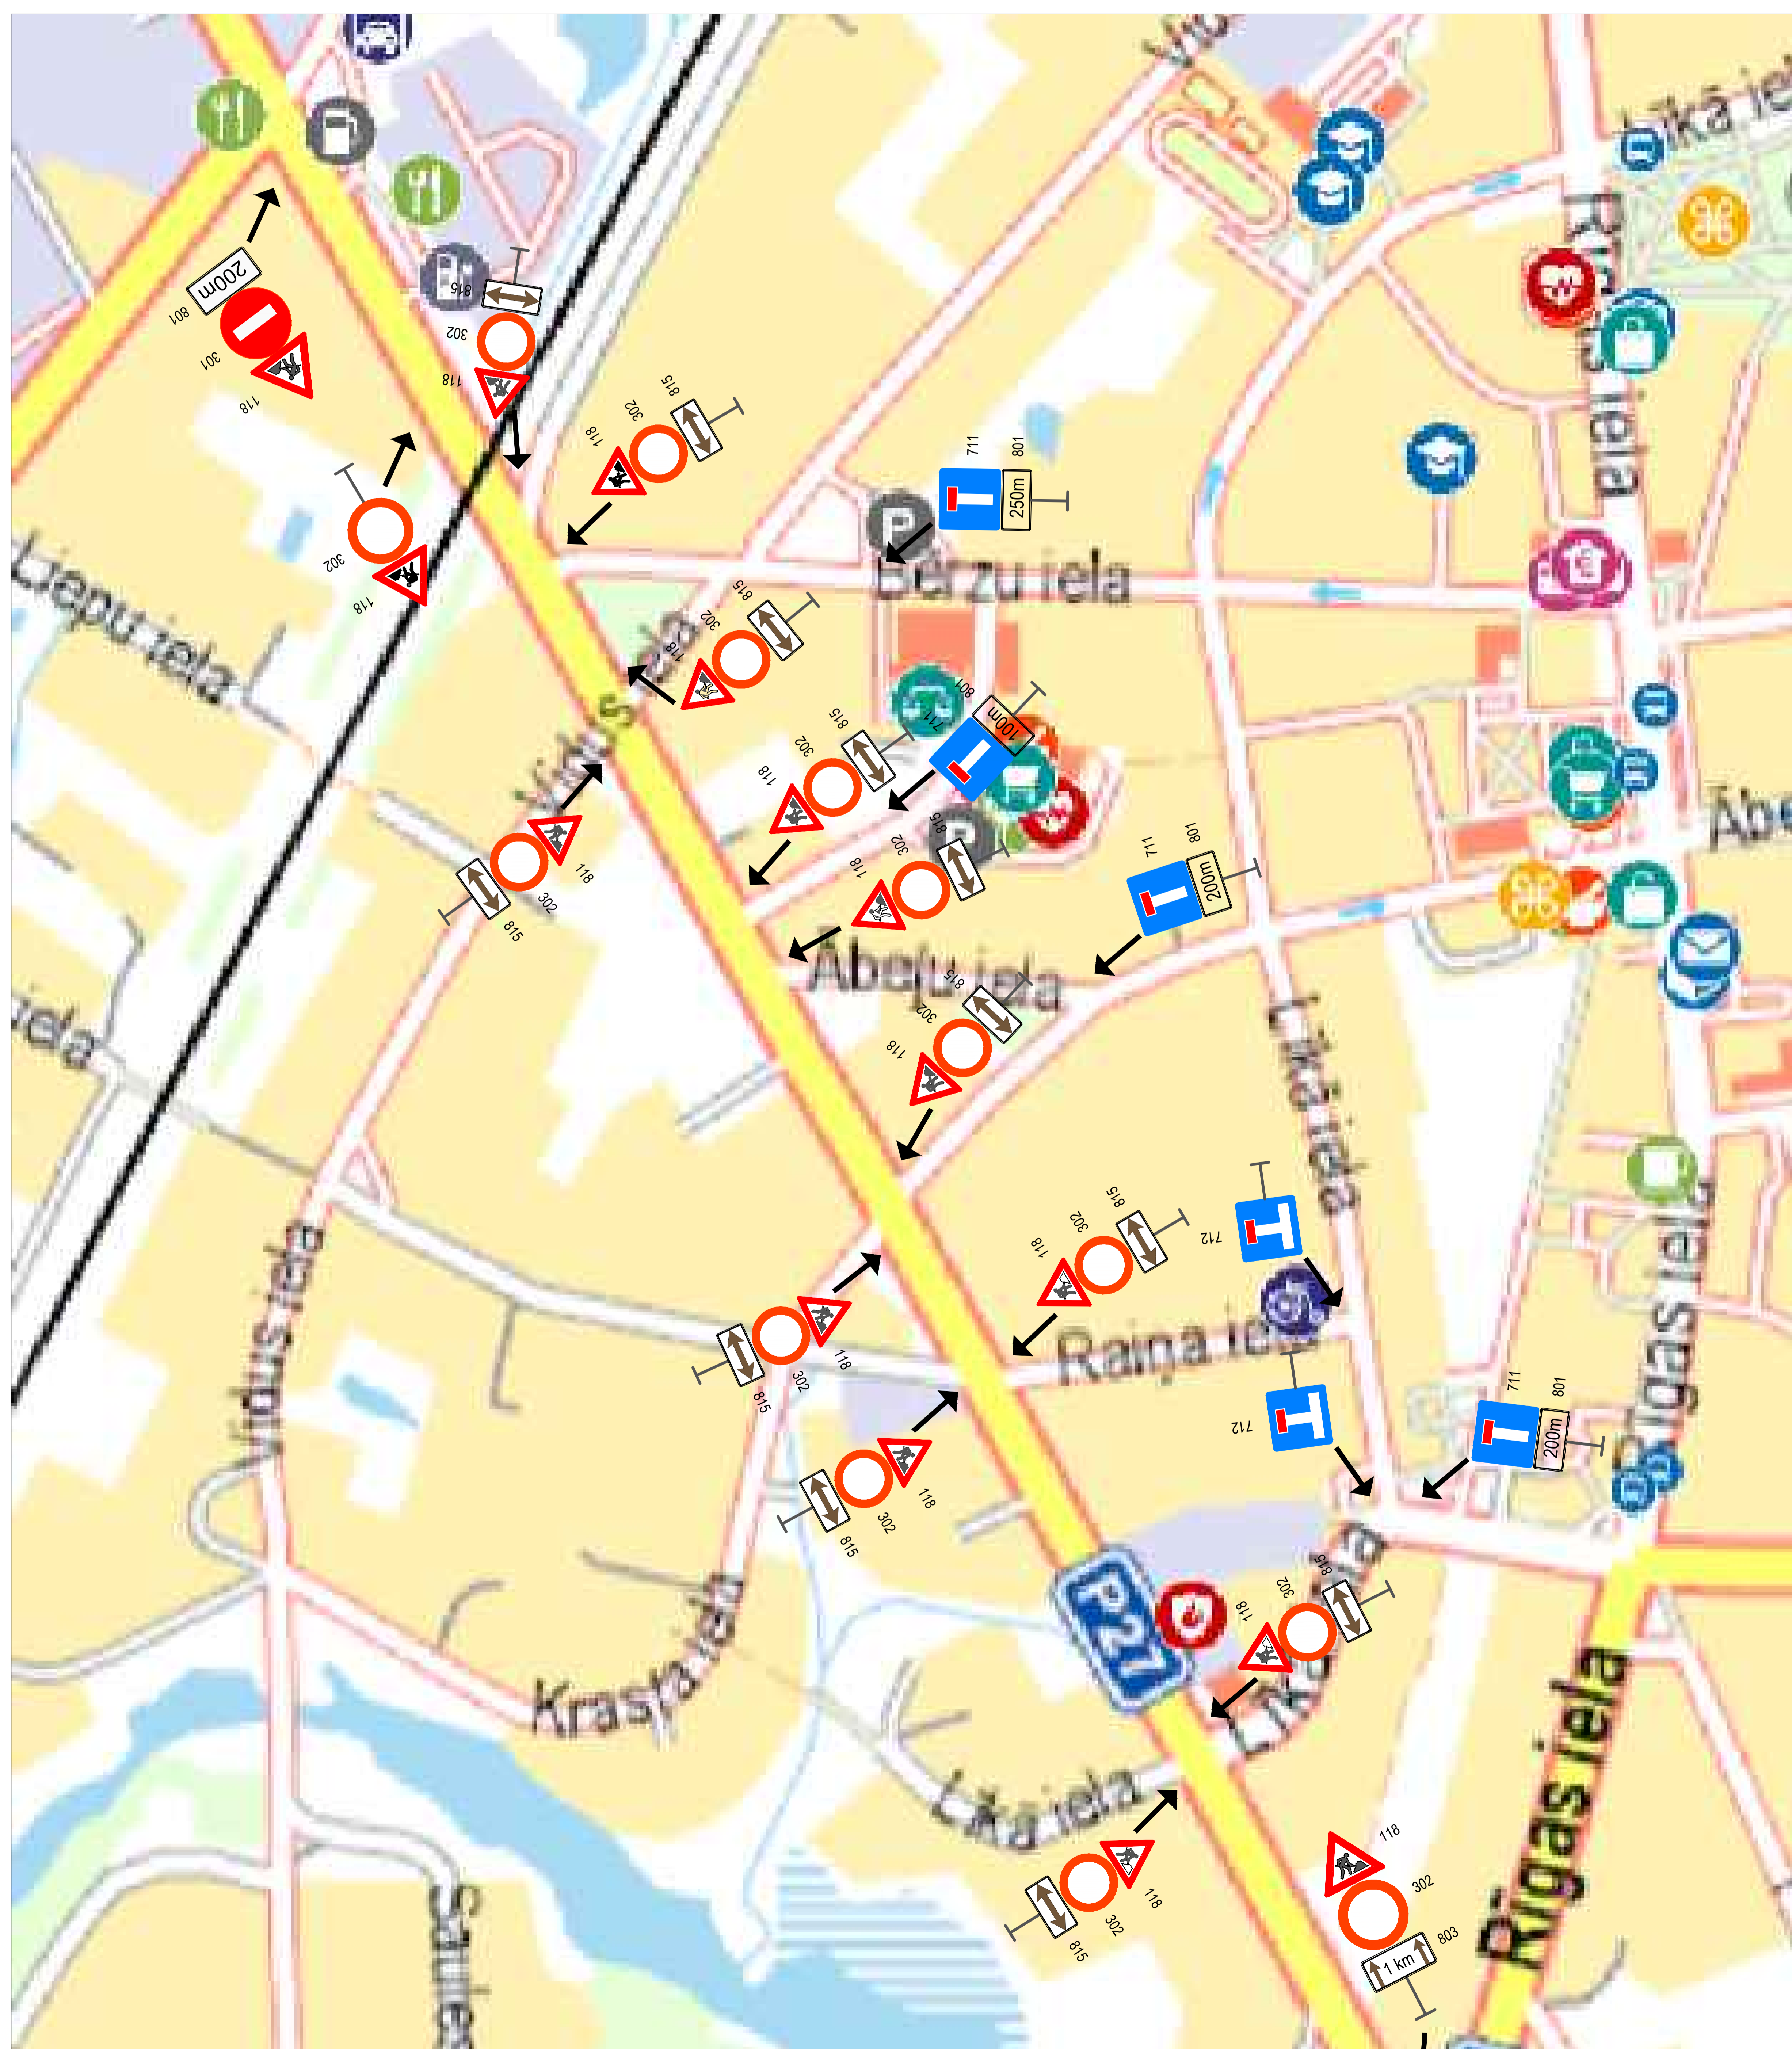

SIA "Rubate", Juridiskā adrese: Hipokrāta iela 2D, Rīga, LV-1079, biroja adrese: Brīvības iela 87c Gulbene, Gulbenes nov., LV-4401