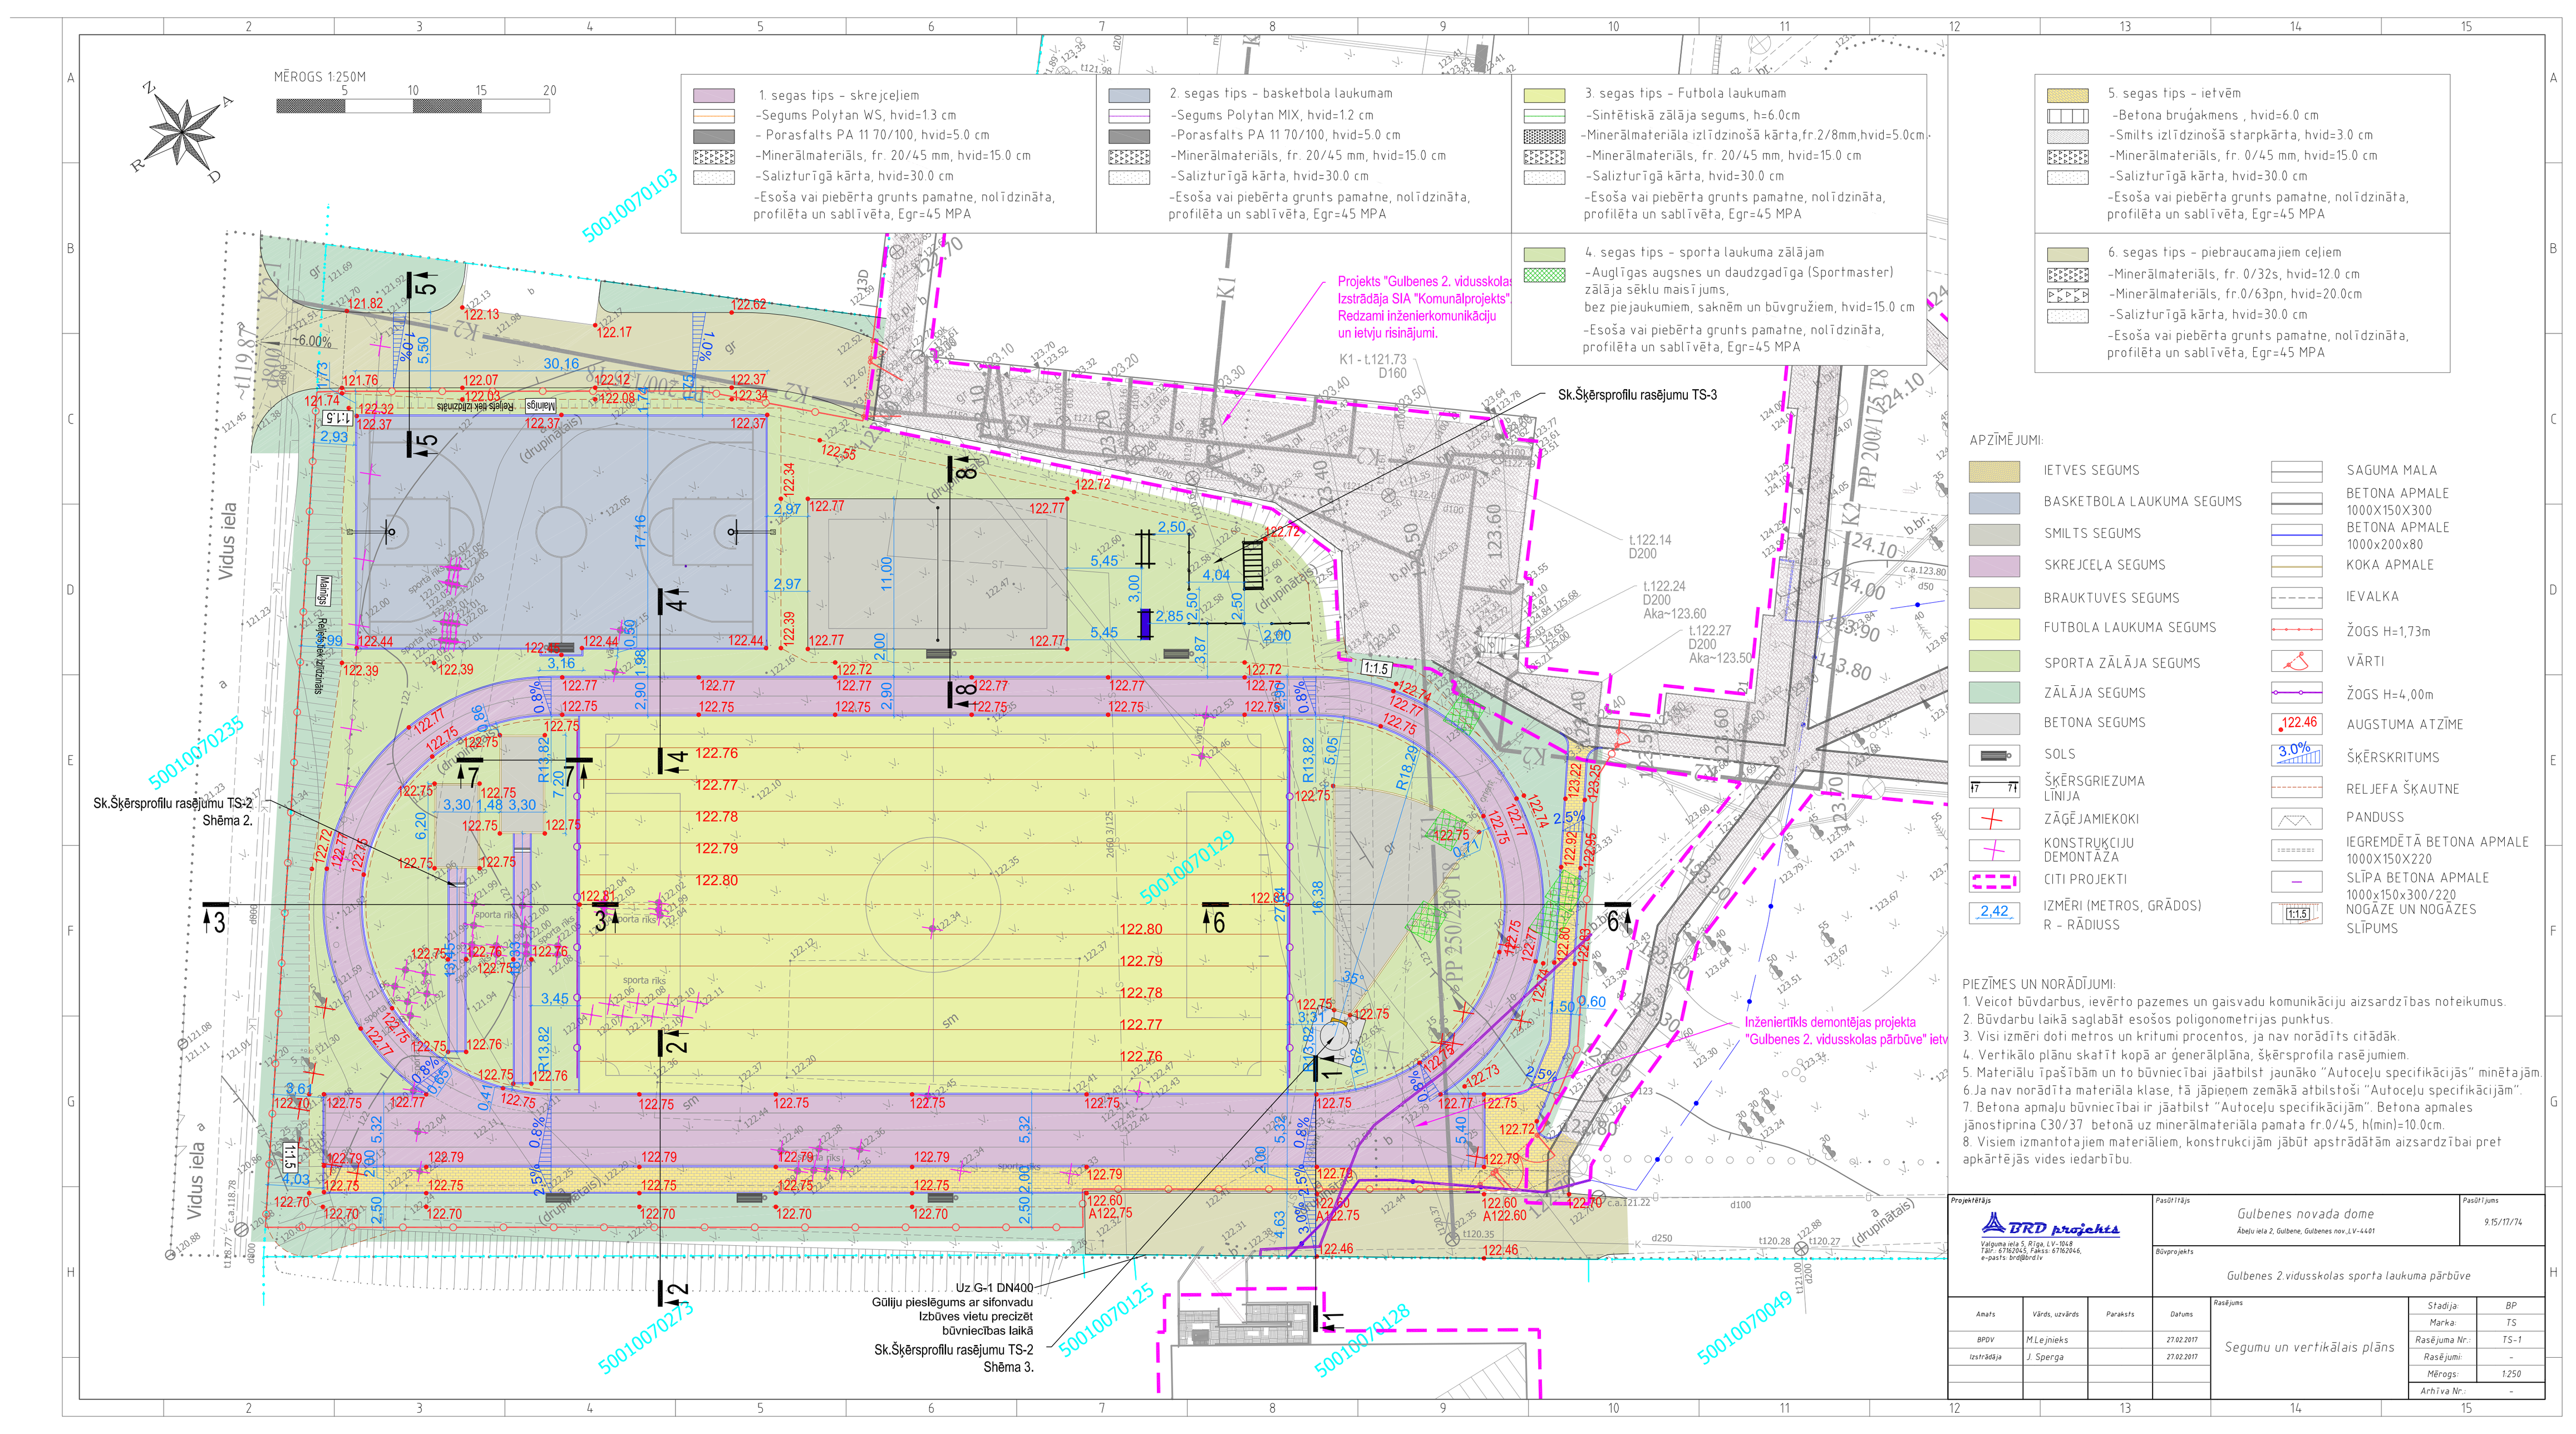
MĒROGS 1:250M
5 10 15 20
1. segas tips - skrejceļiem
-Segums Polytan WS, hvid=1.3 cm
- Porasfalts PA 11 70/100, hvid=5.0 cm
-Minerālmateriāls, fr. 20/45 mm, hvid=15.0 cm
-Salizturīgā kārta, hvid=30.0 cm
-Esoša vai piebērta grunts pamatne, nolīdzināta, profilēta un sablīvēta, Egr=45 MPA
2. segas tips - basketbola laukumam
-Segums Polytan MIX, hvid=1.2 cm
-Porasfalts PA 11 70/100, hvid=5.0 cm
-Minerālmateriāls, fr. 20/45 mm, hvid=15.0 cm
-Salizturīgā kārta, hvid=30.0 cm
-Esoša vai piebērta grunts pamatne, nolīdzināta, profilēta un sablīvēta, Egr=45 MPA
3. segas tips - Futbola laukumam
-Sintētiskā zālāja segums, h=6.0cm
-Minerālmateriāla izlīdzinošā kārta,fr.2/8mm,hvid=5.0cm
-Minerālmateriāls, fr. 20/45 mm, hvid=15.0 cm
-Salizturīgā kārta, hvid=30.0 cm
-Esoša vai piebērta grunts pamatne, nolīdzināta, profilēta un sablīvēta, Egr=45 MPA
4. segas tips - sporta laukuma zālājam
-Auglīgas augsnes un daudzgadīga (Sportmaster) zālāja sēklu maisījums, bez piejaukumiem, saknēm un būvgružiem, hvid=15.0 cm
-Esoša vai piebērta grunts pamatne, nolīdzināta, profilēta un sablīvēta, Egr=45 MPA
5. segas tips - ietvēm
-Betona bruģakmens , hvid=6.0 cm
-Smilts izlīdzinošā starpkārta, hvid=3.0 cm
-Minerālmateriāls, fr. 0/45 mm, hvid=15.0 cm
-Salizturīgā kārta, hvid=30.0 cm
-Esoša vai piebērta grunts pamatne, nolīdzināta, profilēta un sablīvēta, Egr=45 MPA
6. segas tips - piebraucamajiem ceļiem
-Minerālmateriāls, fr. 0/32s, hvid=12.0 cm
-Minerālmateriāls, fr.0/63pn, hvid=20.0cm
-Salizturīgā kārta, hvid=30.0 cm
-Esoša vai piebērta grunts pamatne, nolīdzināta, profilēta un sablīvēta, Egr=45 MPA
Projekts "Gulbenes 2. vidusskolas
Izstrādāja SIA "Komunālprojekts"
Redzami inženierkomunikāciju
un ietvju risinājumi.
Sk.Šķērsprofilu rasējumu TS-3
Sk.Šķērsprofilu rasējumu TS-2
Shēma 2.
Sk.Šķērsprofilu rasējumu TS-2
Shēma 3.
Uz G-1 DN400
Gūliju pieslēgums ar sifonvadu
Izbūves vietu precizēt
būvniecības laikā
Inženiertīkls demontējas projekta
"Gulbenes 2. vidusskolas pārbūve" ietv
Vidus iela
Vidus iela
Hāmings
Relejs bez izbrāzmaņa
50010070103
50010070235
50010070129
50010070125
50010070128
50010070049
50010070273
APZĪMĒJUMI:
IETVES SEGUMS
BASKETBOLA LAUKUMA SEGUMS
SMILTS SEGUMS
SKREJCEĻA SEGUMS
BRAUKTUVES SEGUMS
FUTBOLA LAUKUMA SEGUMS
SPORTA ZĀLĀJA SEGUMS
ZĀLĀJA SEGUMS
BETONA SEGUMS
SOLS
ŠĶĒRSGRIEZUMA LĪNIJA
ZĀĢĒJAMIEKOKI
KONSTRUKCIJU DEMONTĀŽA
CITI PROJEKTI
IZMĒRI (METROS, GRĀDOS)
R - RĀDIUSS
SAGUMA MALA
BETONA APMALE 1000X150X300
BETONA APMALE 1000x200x80
KOKA APMALE
IEVALKA
ŽOGS H=1,73m
VĀRTI
ŽOGS H=4,00m
AUGSTUMA ATZĪME
ŠĶĒRSKRITUMS
RELJEFA ŠĶAUTNE
PANDUSS
IEGREMDĒTĀ BETONA APMALE 1000X150X220
SLĪPA BETONA APMALE 1000x150x300/220
NOGĀZE UN NOGĀZES SLĪPUMS
PIEZĪMES UN NORĀDĪJUMI:
1. Veicot būvdarbus, ievērto pazemes un gaisvadu komunikāciju aizsardzības noteikumus.
2. Būvdarbu laikā saglabāt esošos poligonometrijas punktus.
3. Visi izmēri doti metros un krituma procentos, ja nav norādīts citādāk.
4. Vertikālo plānu skatīt kopā ar ģenerālplāna, šķērsprofila rasējumiem.
5. Materiālu īpašībām un to būvniecībai jāatbilst jaunāko "Autoceļu specifikācijās" minētajām.
6.Ja nav norādīta materiāla klase, tā jāpieņem zemākā atbilstoši "Autoceļu specifikācijām".
7. Betona apmaļu būvniecībai ir jāatbilst "Autoceļu specifikācijām". Betona apmales jānostiprina C30/37 betonā uz minerālmateriāla pamata fr.0/45, h(min)=10.0cm.
8. Visiem izmantotajiem materiāliem, konstrukcijām jābūt apstrādātām aizsardzībai pret apkārtējās vides iedarbību.
Projektētājs
BRD projekts
Valguma iela 5, Rīga, LV-1048
Tālr.: 67162045, Fakss: 67162046,
e-pasts: brd@brd.lv
Pasūtītājs
Gulbenes novada dome
Ābeļu iela 2, Gulbene, Gulbenes nov.,LV-4401
Pasūtījums
9.15/17/74
Būvprojekts
Gulbenes 2.vidusskolas sporta laukuma pārbūve
Amats | Vārds, uzvārds | Paraksts | Datums
BPDV | M.Lejnieks | | 27.02.2017
Izstrādāja | J. Sperga | | 27.02.2017
Rasējums
Segumu un vertikālais plāns
Stadija: BP
Marka: TS
Rasējuma Nr.: TS-1
Rasējumi: -
Mērogs: 1:250
Arhīva Nr.: -