Lapu izvietojuma shēma

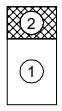


Objekta izvietojuma shēma

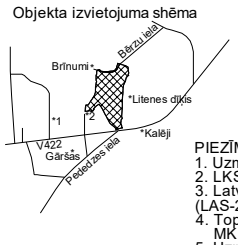


PIEZĪMES:
1. Uzmērīšana veikta 2017. gada 16. jūnijā
2. LKS-92 TM koordinātu sistēma, MK 1.000009
3. Latvijas normālo augstumu sistēma (LAS-2000.5)
4. Topogrāfiskie apzīmējumi attēloti atbilstoši MK not. Nr.281 1.piel. Rīgā 2012.gada 24.aprīlī (prot. Nr.22 13.§)
5. Uzmērīšanā izmantota LatPos GPS bāzes stacija "BALVI" RTK režīmā
6. Topogrāfiskais plāns uzmērīts 1.3 ha platībā
7. Ielu sarkanās līnijas attēlotas atbilstoši pašvaldības teritorijas plānojumam.

Zemes vienību robežas ir attēlotas atbilstoši zemes kadastrālās uzmērīšanas un vietējā ģeodēziskā tīkla precizitātei un var nesakrist ar situāciju plānā
VZD edoc faili: 379823.edoc (12.07.2017)

| | | | |
|---|---|---|---|
| SCAN STEEL<br>Rusova iela 9-59, Rīga<br>Reģistrācijas numurs:LV40103761067<br>mob. 26671383 | | | Objekts:<br>Litene, Litenes pagasts, Gulbenes novads |
| ģeod.gr.vad. E.Bālāboliņš | | 22.06.2017 | Pasūtītājs:<br>Litenes pagasta pārvalde |
| ģeodēzists G.Kaļva<br>sertifikāta Nr. BC-501 | | 22.06.2017 | Topogrāfiskais plāns — Lapa 2 |
| darba reģistrācijas Nr. | TOPO7-ScSt2017 | | Mērogs 1:500 — 2. La |

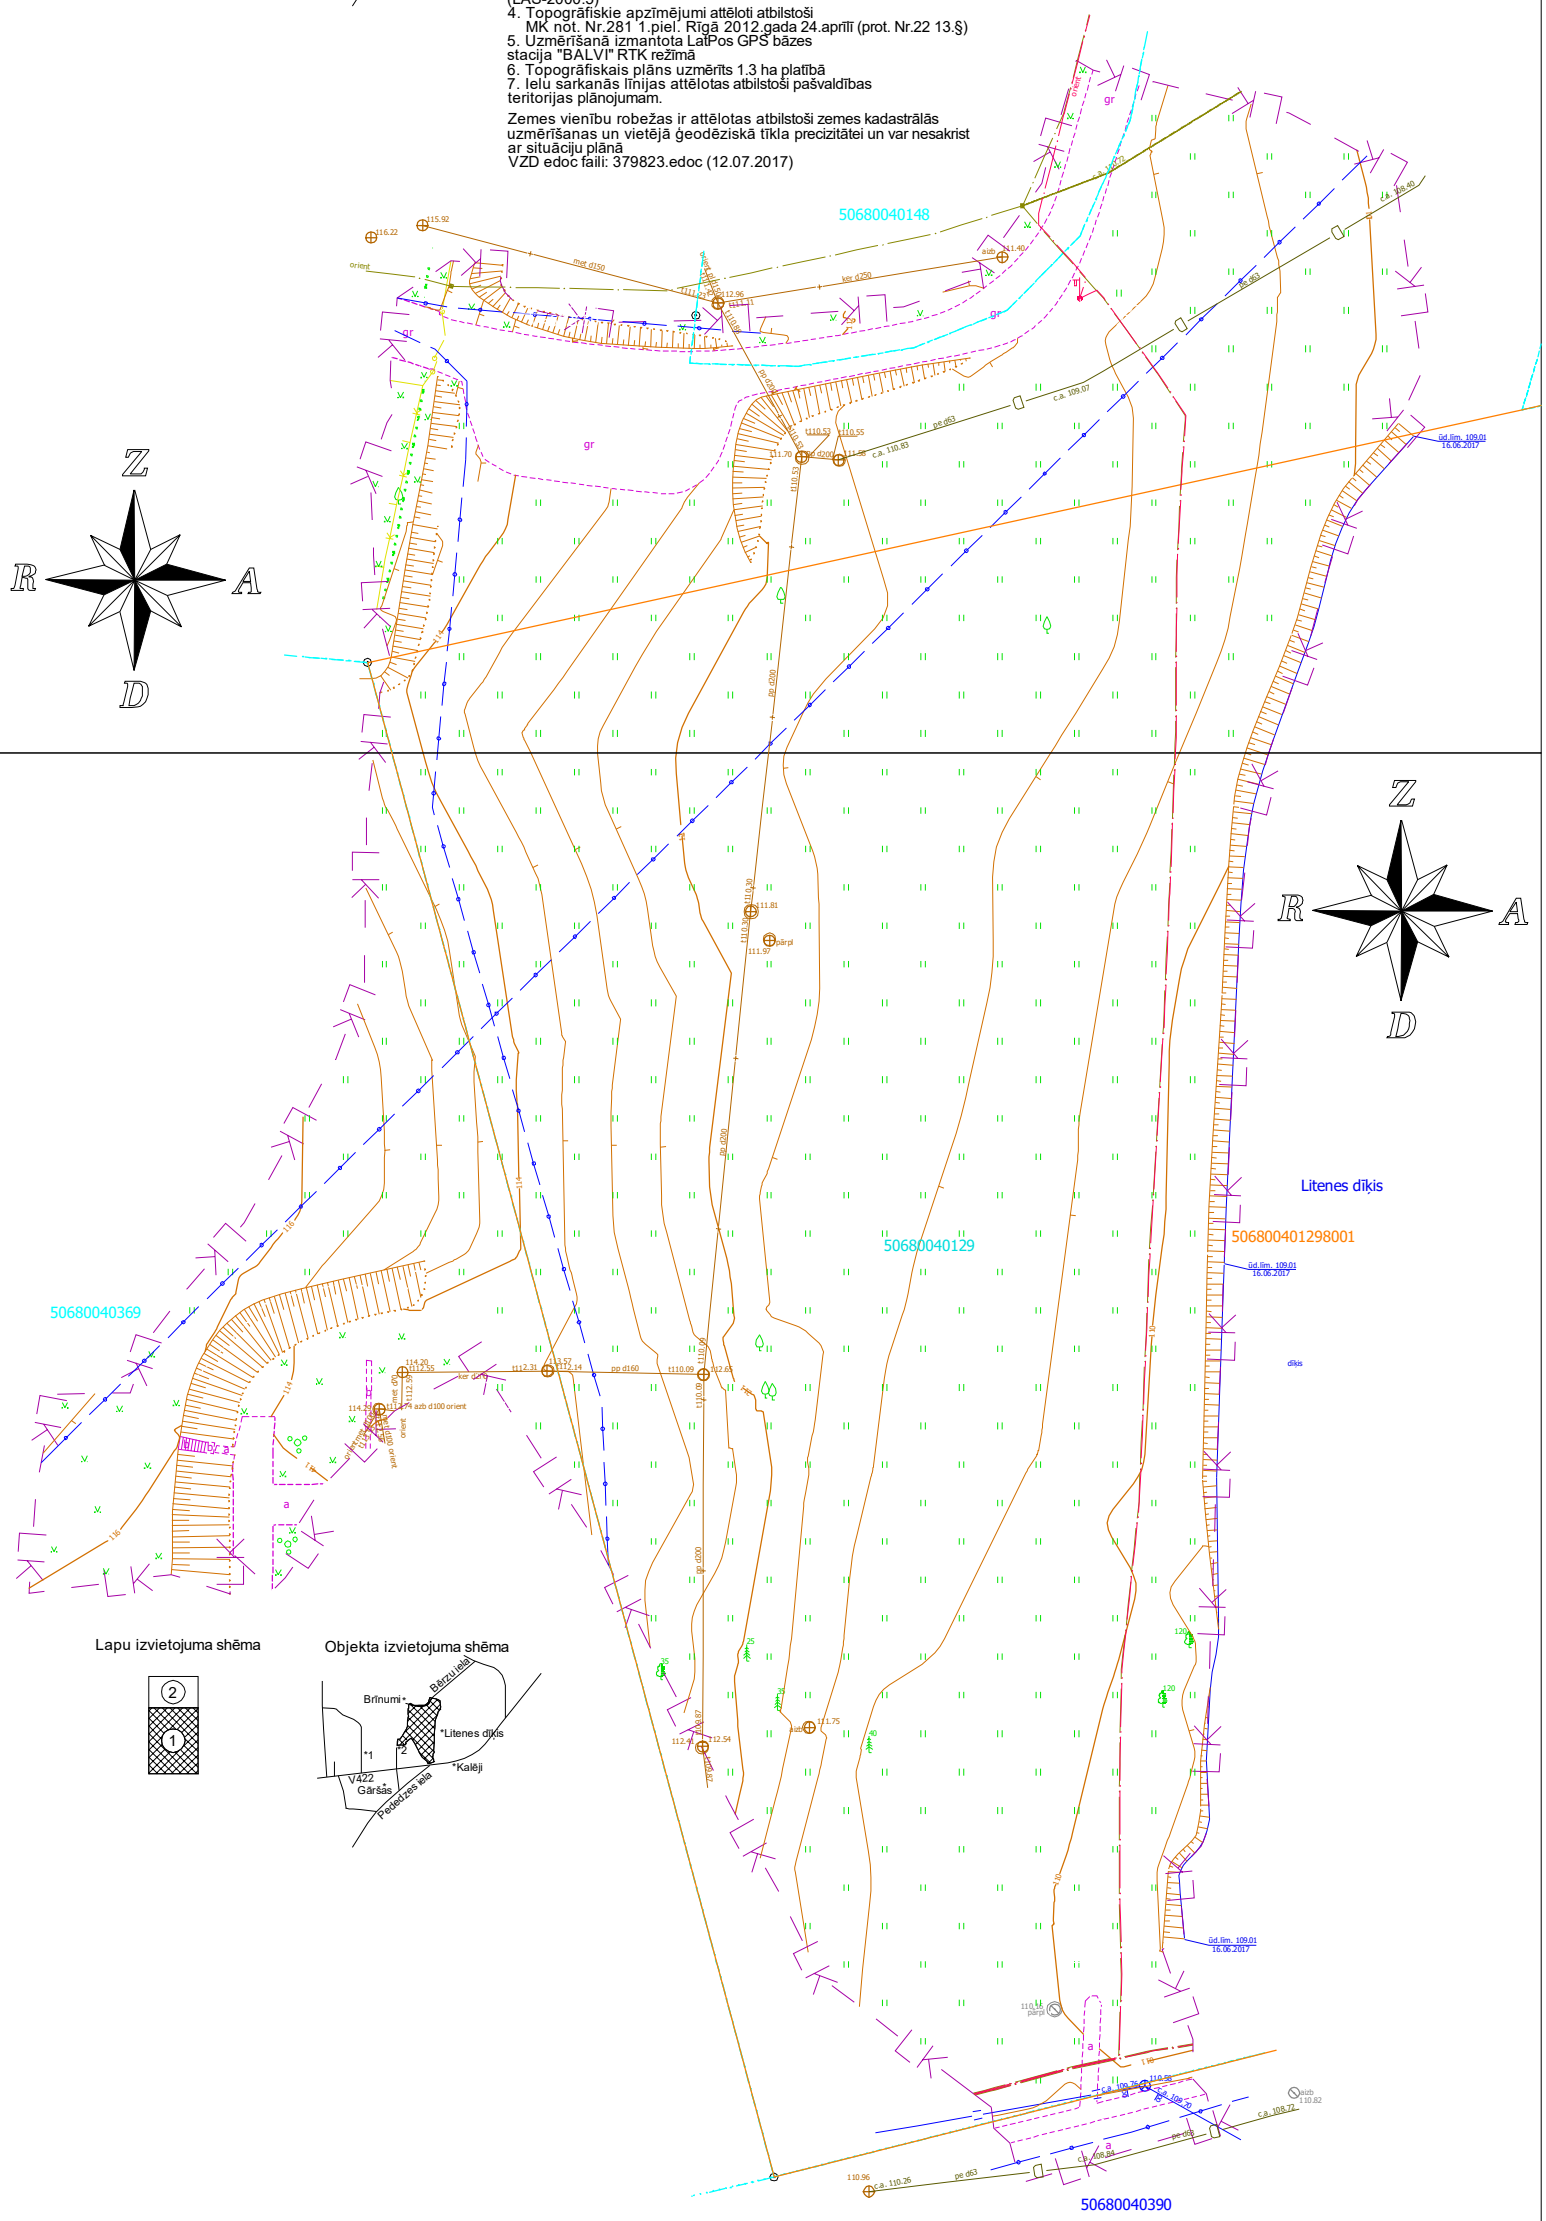


## Inženierkomunikāciju turētāju saskaņojumi

| Inženierkomunikāciju turētājs | Inženierkomunikācija | Paraksts | Datums | Saskaņotājs | Piezīmes |
|---|---|---|---|---|---|
| AS "Sadales tīkls" | vid. un zemsprieguma elektroapgādes tīkli | paraksts | ..... | I.Suseklis | |
| SIA "Lattelecom" | elektronisko sakaru tīkli | e-pasts | 26.06.2017 | V.Platais | Nr. 37.8-10/44/0229 |
| Litenes pagasta pārvalde | kanalizācija, ūdensvads, apgaisme | paraksts | ..... | | |
| SIA "Latvijas Mobilais Telefons" | elektronisko sakaru tīkli | e-pasts | 26.06.2017 | E.Rubins | Komunikāciju nav |
| SIA "ZMNI" | meliorācijas tīkli | e-pasts | 28.06.2017 | A.Steps | Nr. 493 |
| AS "Latvijas Gāze" | gāzes tīkli | paraksts | 05.07.2017 | A.Dobris | Komunikāciju nav |

PIEZĪMES:
1. Uzmērīšana veikta 2017. gada 16. jūnijā
2. LKS-92 TM koordinātu sistēma, MK 1.000009
3. Latvijas normālo augstumu sistēma (LAS-2000.5)
4. Topogrāfiskie apzīmējumi attēloti atbilstoši MK not. Nr.281 1.piel. Rīgā 2012.gada 24.aprīlī (prot. Nr.22 13.§)
5. Uzmērīšanā izmantota LatPos GPS bāzes stacija "BALVI" RTK režīmā
6. Topogrāfiskais plāns uzmērīts 1.3 ha platībā
7. Ielu sarkanās līnijas attēlotas atbilstoši pašvaldības teritorijas plānojumam.

Zemes vienību robežas ir attēlotas atbilstoši zemes kadastrālās uzmērīšanas un vietējā ģeodēziskā tīkla precizitātei un var nesakrist ar situāciju plānā

| | | | |
|---|---|---|---|
| SCAN STEEL<br>Rusova iela 9-59, Rīga<br>Reģistrācijas numurs:LV40103761067<br>mob. 26671383 | | | Objekts:<br>Litene, Litenes pagasts, Gulbenes novads |
| ģeod.gr.vad. E.Bālāboliņš | | 22.06.2017 | Pasūtītājs:<br>Litenes pagasta pārvalde |
| ģeodēzists G.Kaļva<br>sertifikāta Nr. BC-501 | | 22.06.2017 | Topogrāfiskais plāns — Lapa 2 |
| | | | |