


3. STĀVS

3. STĀVA
TĒLPUEKŠLIKĀCIJA

TĒLPAS Nr.	NOSAUKUMS	PLATĪBA m²
301	Gaitenis	19.4
302	Lifts	13.5
303	Invalīdu tualete/ duša	13.0
304	Invalīdu tualete/ vanna	8.8
305	Prekštelpa	1.6
306	Tualete	2.3
307	Kāpņu telpa	16.6
308	Gaitenis	18.2
309	Palāta (4 vietas)	31.9
310	Aprīpes telpa	10.8
311	Palāta (2 vietas)	21.9
312	Gaitenis	43.2
312.1	Gaitenis	36.4
313	Palāta (2 vietas)	22.1
314	Palāta (2 vietas)	22.1
315	Palāta (2 vietas)	13.3
316	Palāta (1 vieta)	8.2
317	Palāta (2 vietas)	22.1
318	Palāta (2 vietas)	13.4
319	Palāta (2 vietas)	21.3
320	Palāta (2 vietas)	14.6
321	Palāta (2 vietas)	23.1
322	Palāta (2 vietas)	12.0
323	Palāta (1 vieta)	9.3
324	Palāta (1 vieta)	11.2
325	Kāpņu telpa	23.0
326	Duša/ tualete	11.2
327	Duša/ tualete	11.4
328	Prekštelpa	5.0
Kopā:		481.5

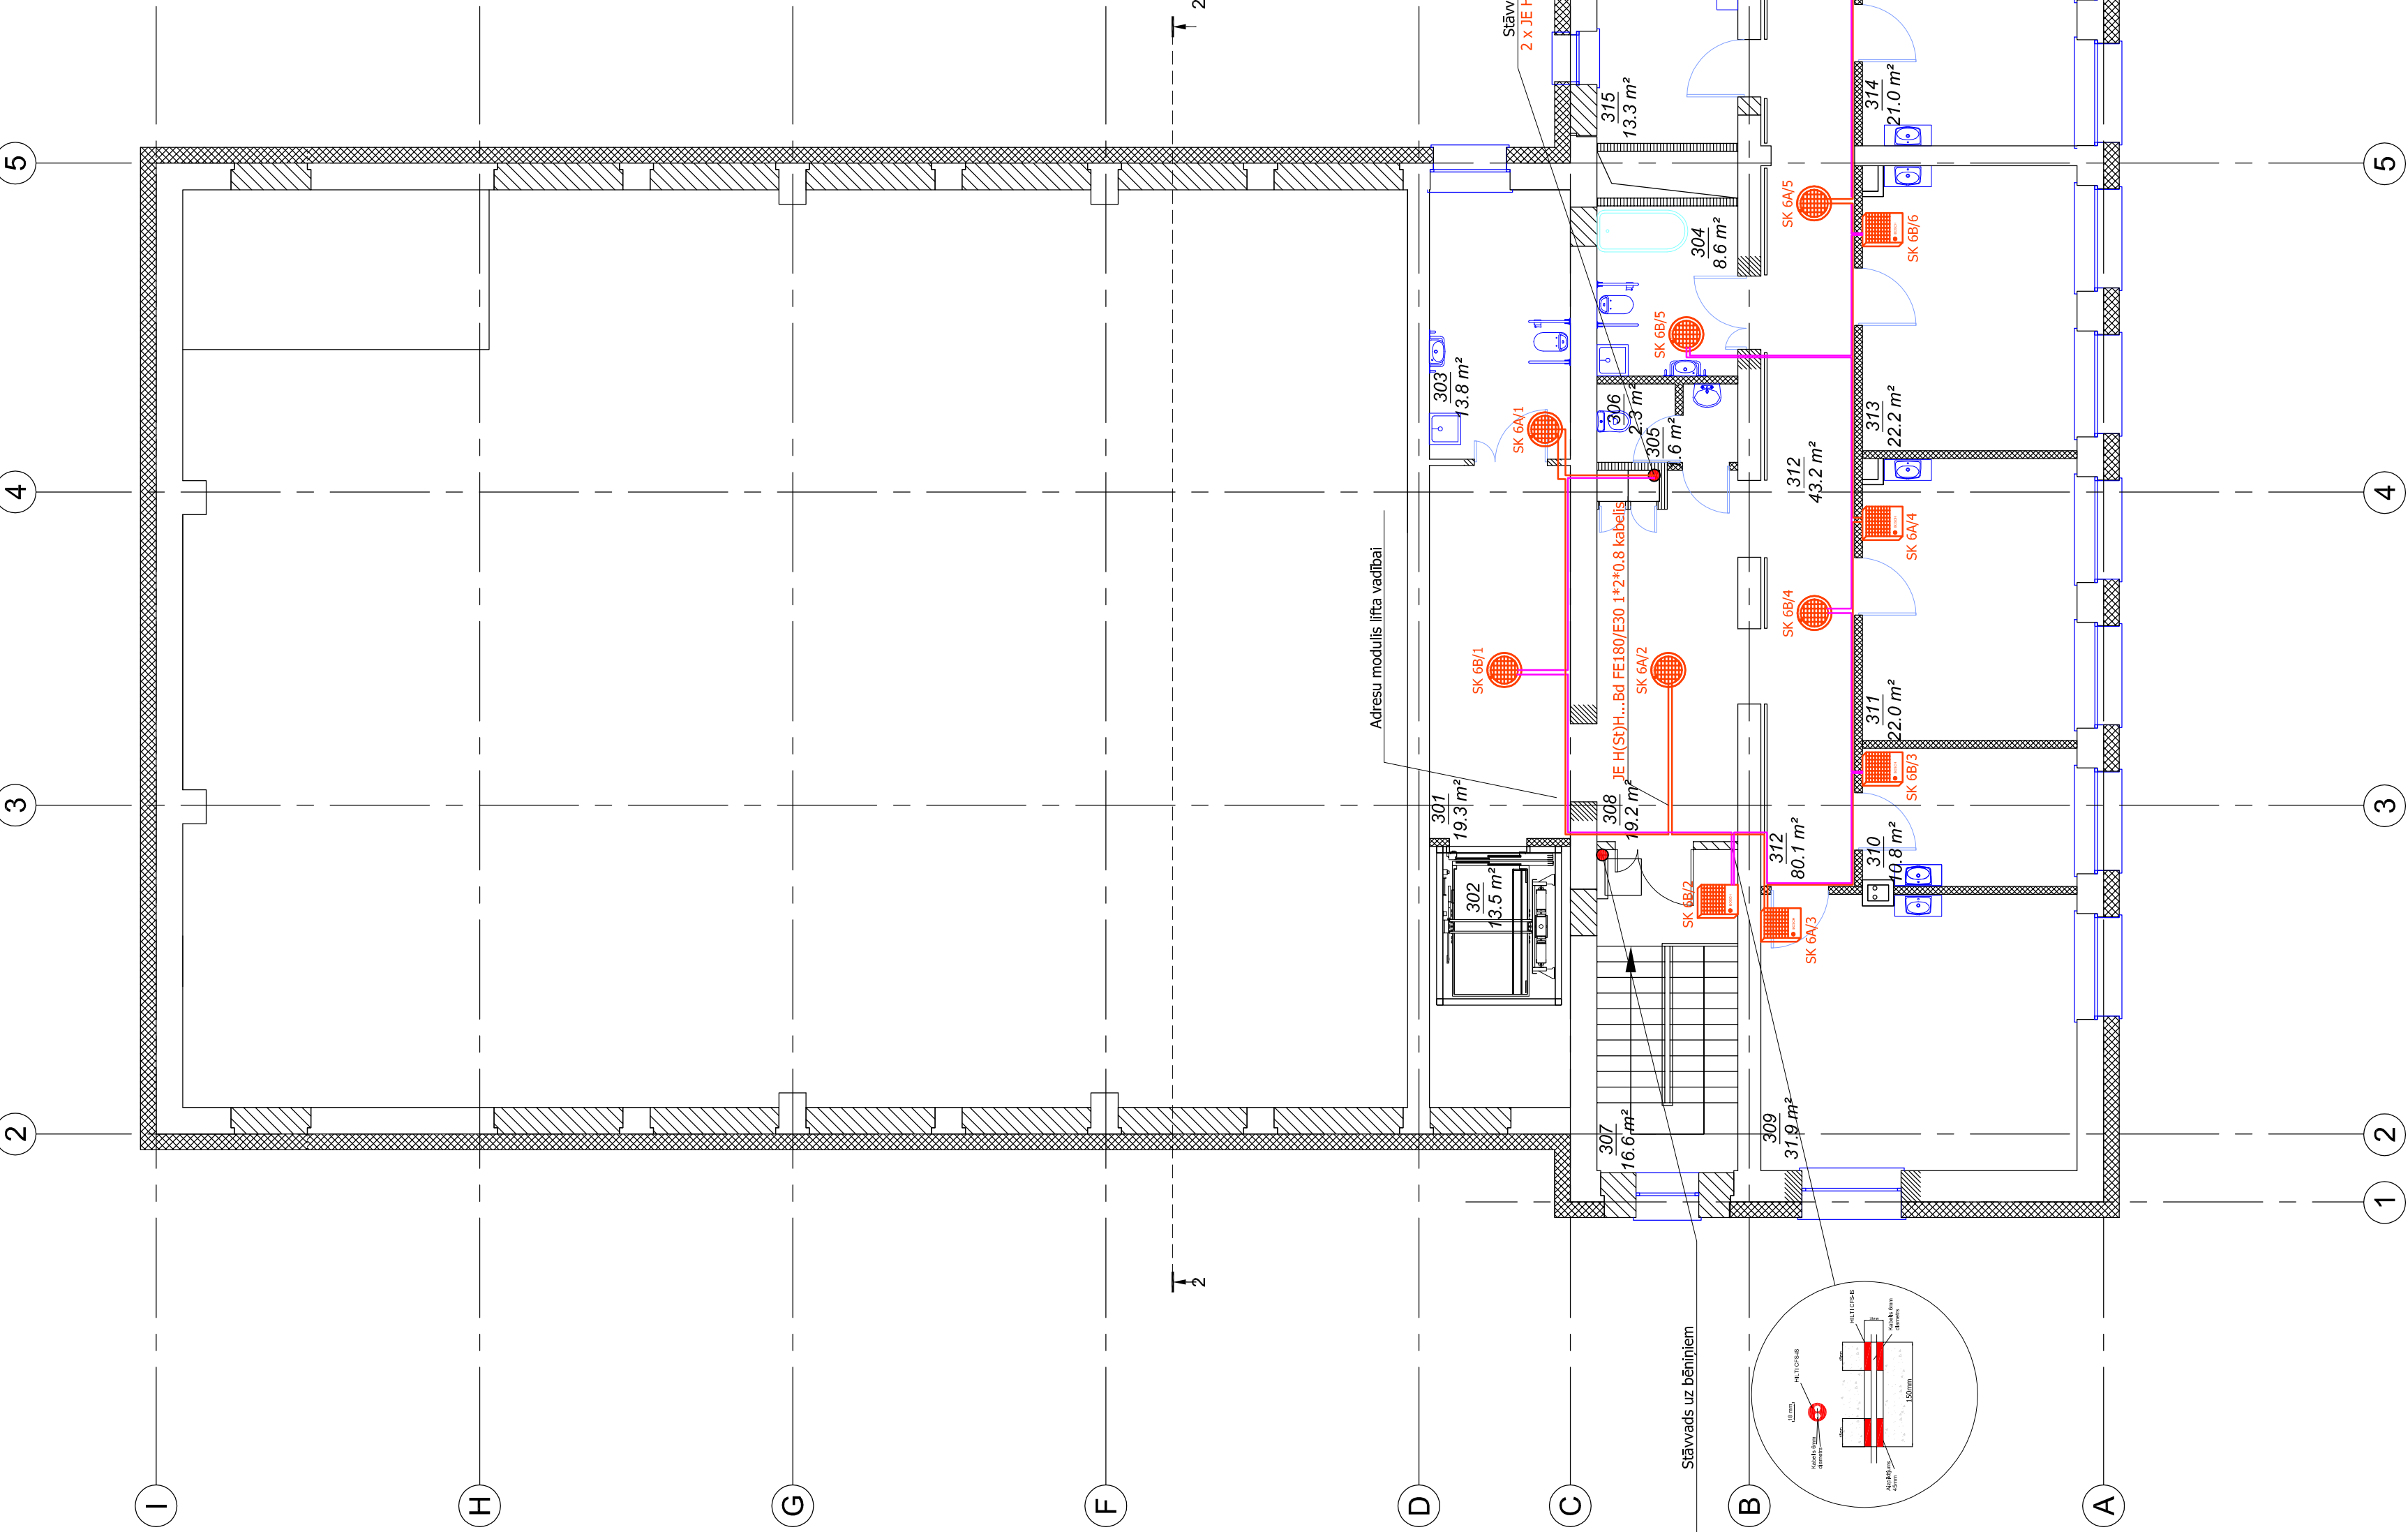

Apz.	Nosaukums
SK 41	Giestu skajrunis (1.5; 3.0; 6.0 W)
SK 42	Senas skajrunis (1.5; 3.0; 6.0 W)
SK 43	Pazīņojumu stacija ar mikrofonu
SK 44	Panelis Plena Evac RACK 19" 42U
SK 45	JE H(S)H...Bd FE180/E30 1*2*0.8 kabelis
SK 46	Mikrofona kabelis UTP 4x2x0.5
SK 47	Montāžas kārba
SK 48	Līnijas gala elements
SK 49	Aizsargresītes skajruniem sporta zālē

	PASŪTĪTĀJS: Gulbenes novads Doma, reģistrācijas Nr. 90009116327, Ābeļu ielā 2, Gulbene, Gulbenes novads	APRĒĢINĒTĀJS: LV-59-1	DATUMS: 30.10.2016	PASŪTĪTĀJS: LV-59-1	LAPAS NOSAUKUMS: 3. STĀVA PLĀNS AR ESS-UIS TĒKLIEM	MĒROGS: M = 1:100
Amats: G. Hildebrants	Paraksts: G. Hildebrants	Datums: 30.10.2016	Amats: G. Hildebrants	Paraksts: G. Hildebrants	Amats: G. Hildebrants	Paraksts: G. Hildebrants
Amats: G. Hildebrants	Paraksts: G. Hildebrants	Datums: 30.10.2016	Amats: G. Hildebrants	Paraksts: G. Hildebrants	Amats: G. Hildebrants	Paraksts: G. Hildebrants