


2. STĀVS

2. STĀVA  
TĒLPU EKSPĻĪKĀCIJA

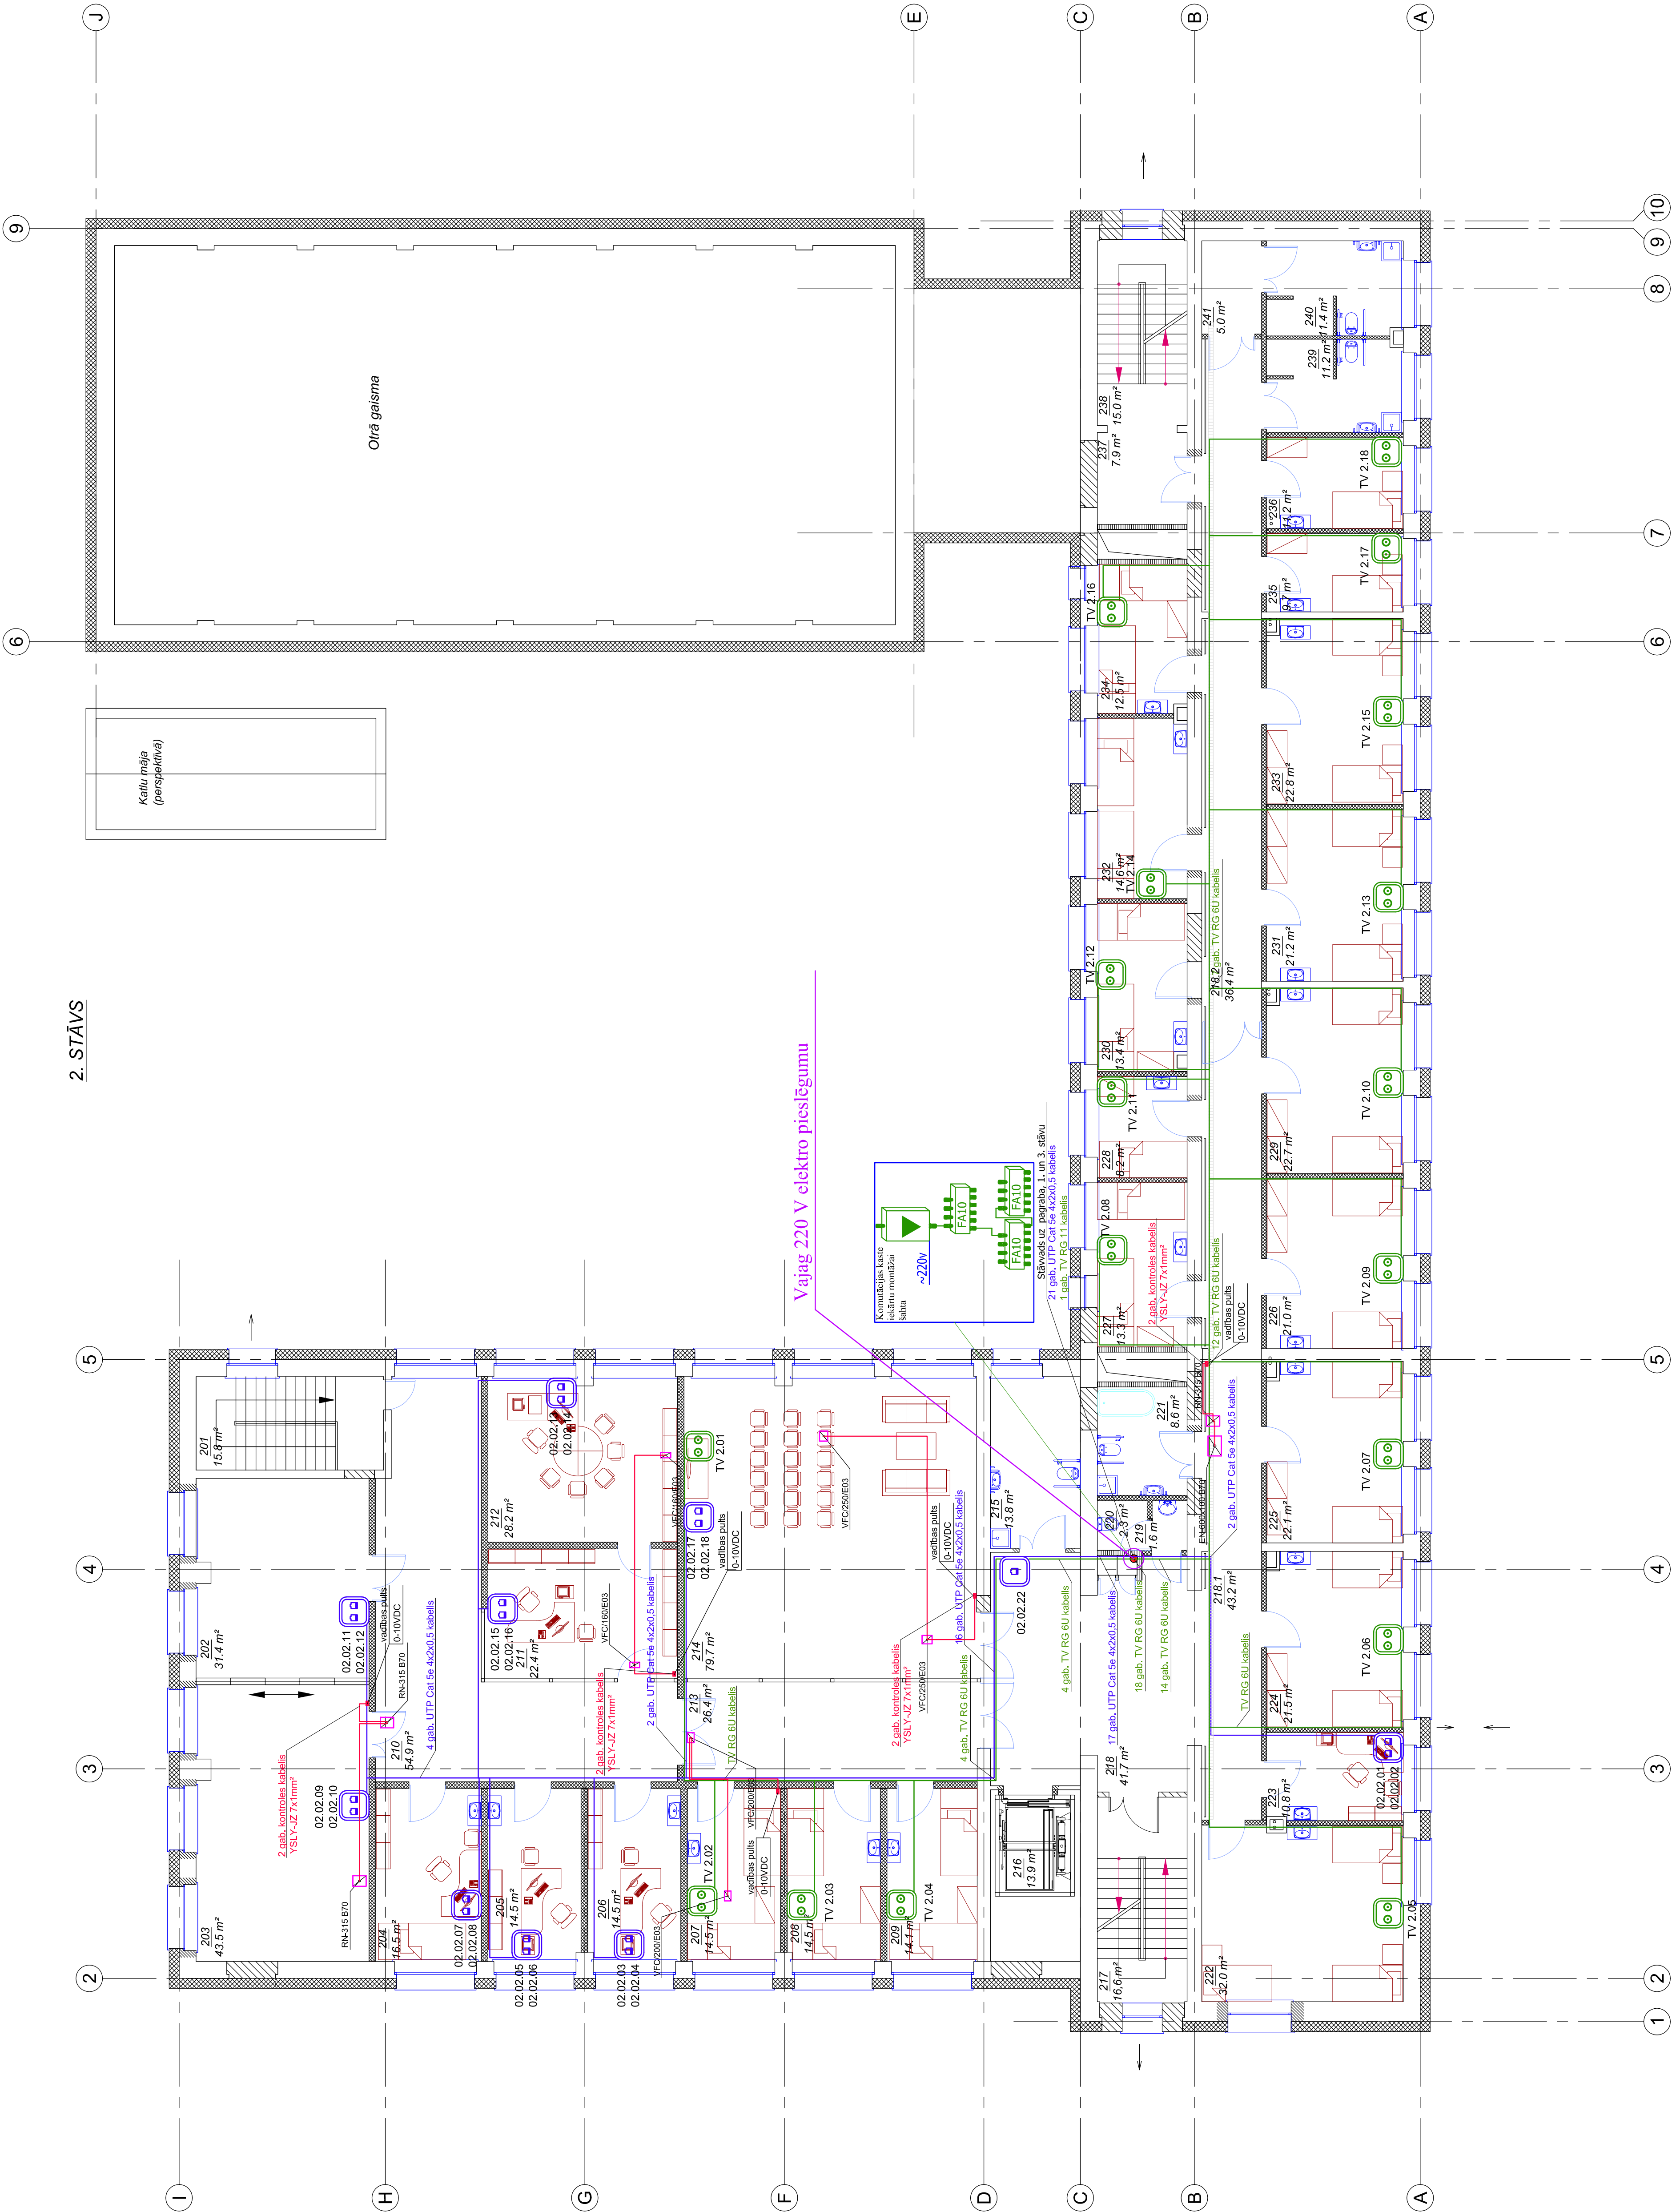

Apz.	Nosaukums
	Dubūtā ieturo elektronu rozete Cat.5e
	Vienvietīgā ieturo elektronu rozete Cat.6e
	TV rozete
	Komunikācijas stabiņš ar durtiņām
	Datoru kabeļs UTP Cat.5e 4x2x0.5
	TV RG 6U kabeļs
	TV RG 11 kabeļs
	Tīkla komutācijas panelis (patch panels 24)
	PVC D=40mm caurule
	Tīkla komutators (switch 24 port.)
	Kabeļu organizators 1U
	FA10 tipa spīdētis
	Māģiskais pieslēguma TERA HA123
	TV antena

	PASŪTĪTAIS: Gulbienes novads Doma, reģistrācijas Nr. 90009116327, Ābeļu ielā 2, Gulbene, Gulbienes novads	APRĒĢINĒTĀS: LV-59-1		DATUMS: 30.10.2016	
		PASŪTĪTĀS: LV-59		ESS-VS	
Amats:	Uzdevs:	Projekts:	Stadija:	LAPA:	10
Dat. vadīt. Izstrādāja:	G. Hildebrants	Amats:	BP	ESS-VS-4	
MĒMORS: 2.STĀVA PLANS ESS-VS TKLIEM M = 1:100					