


PAGRABA STĀVS

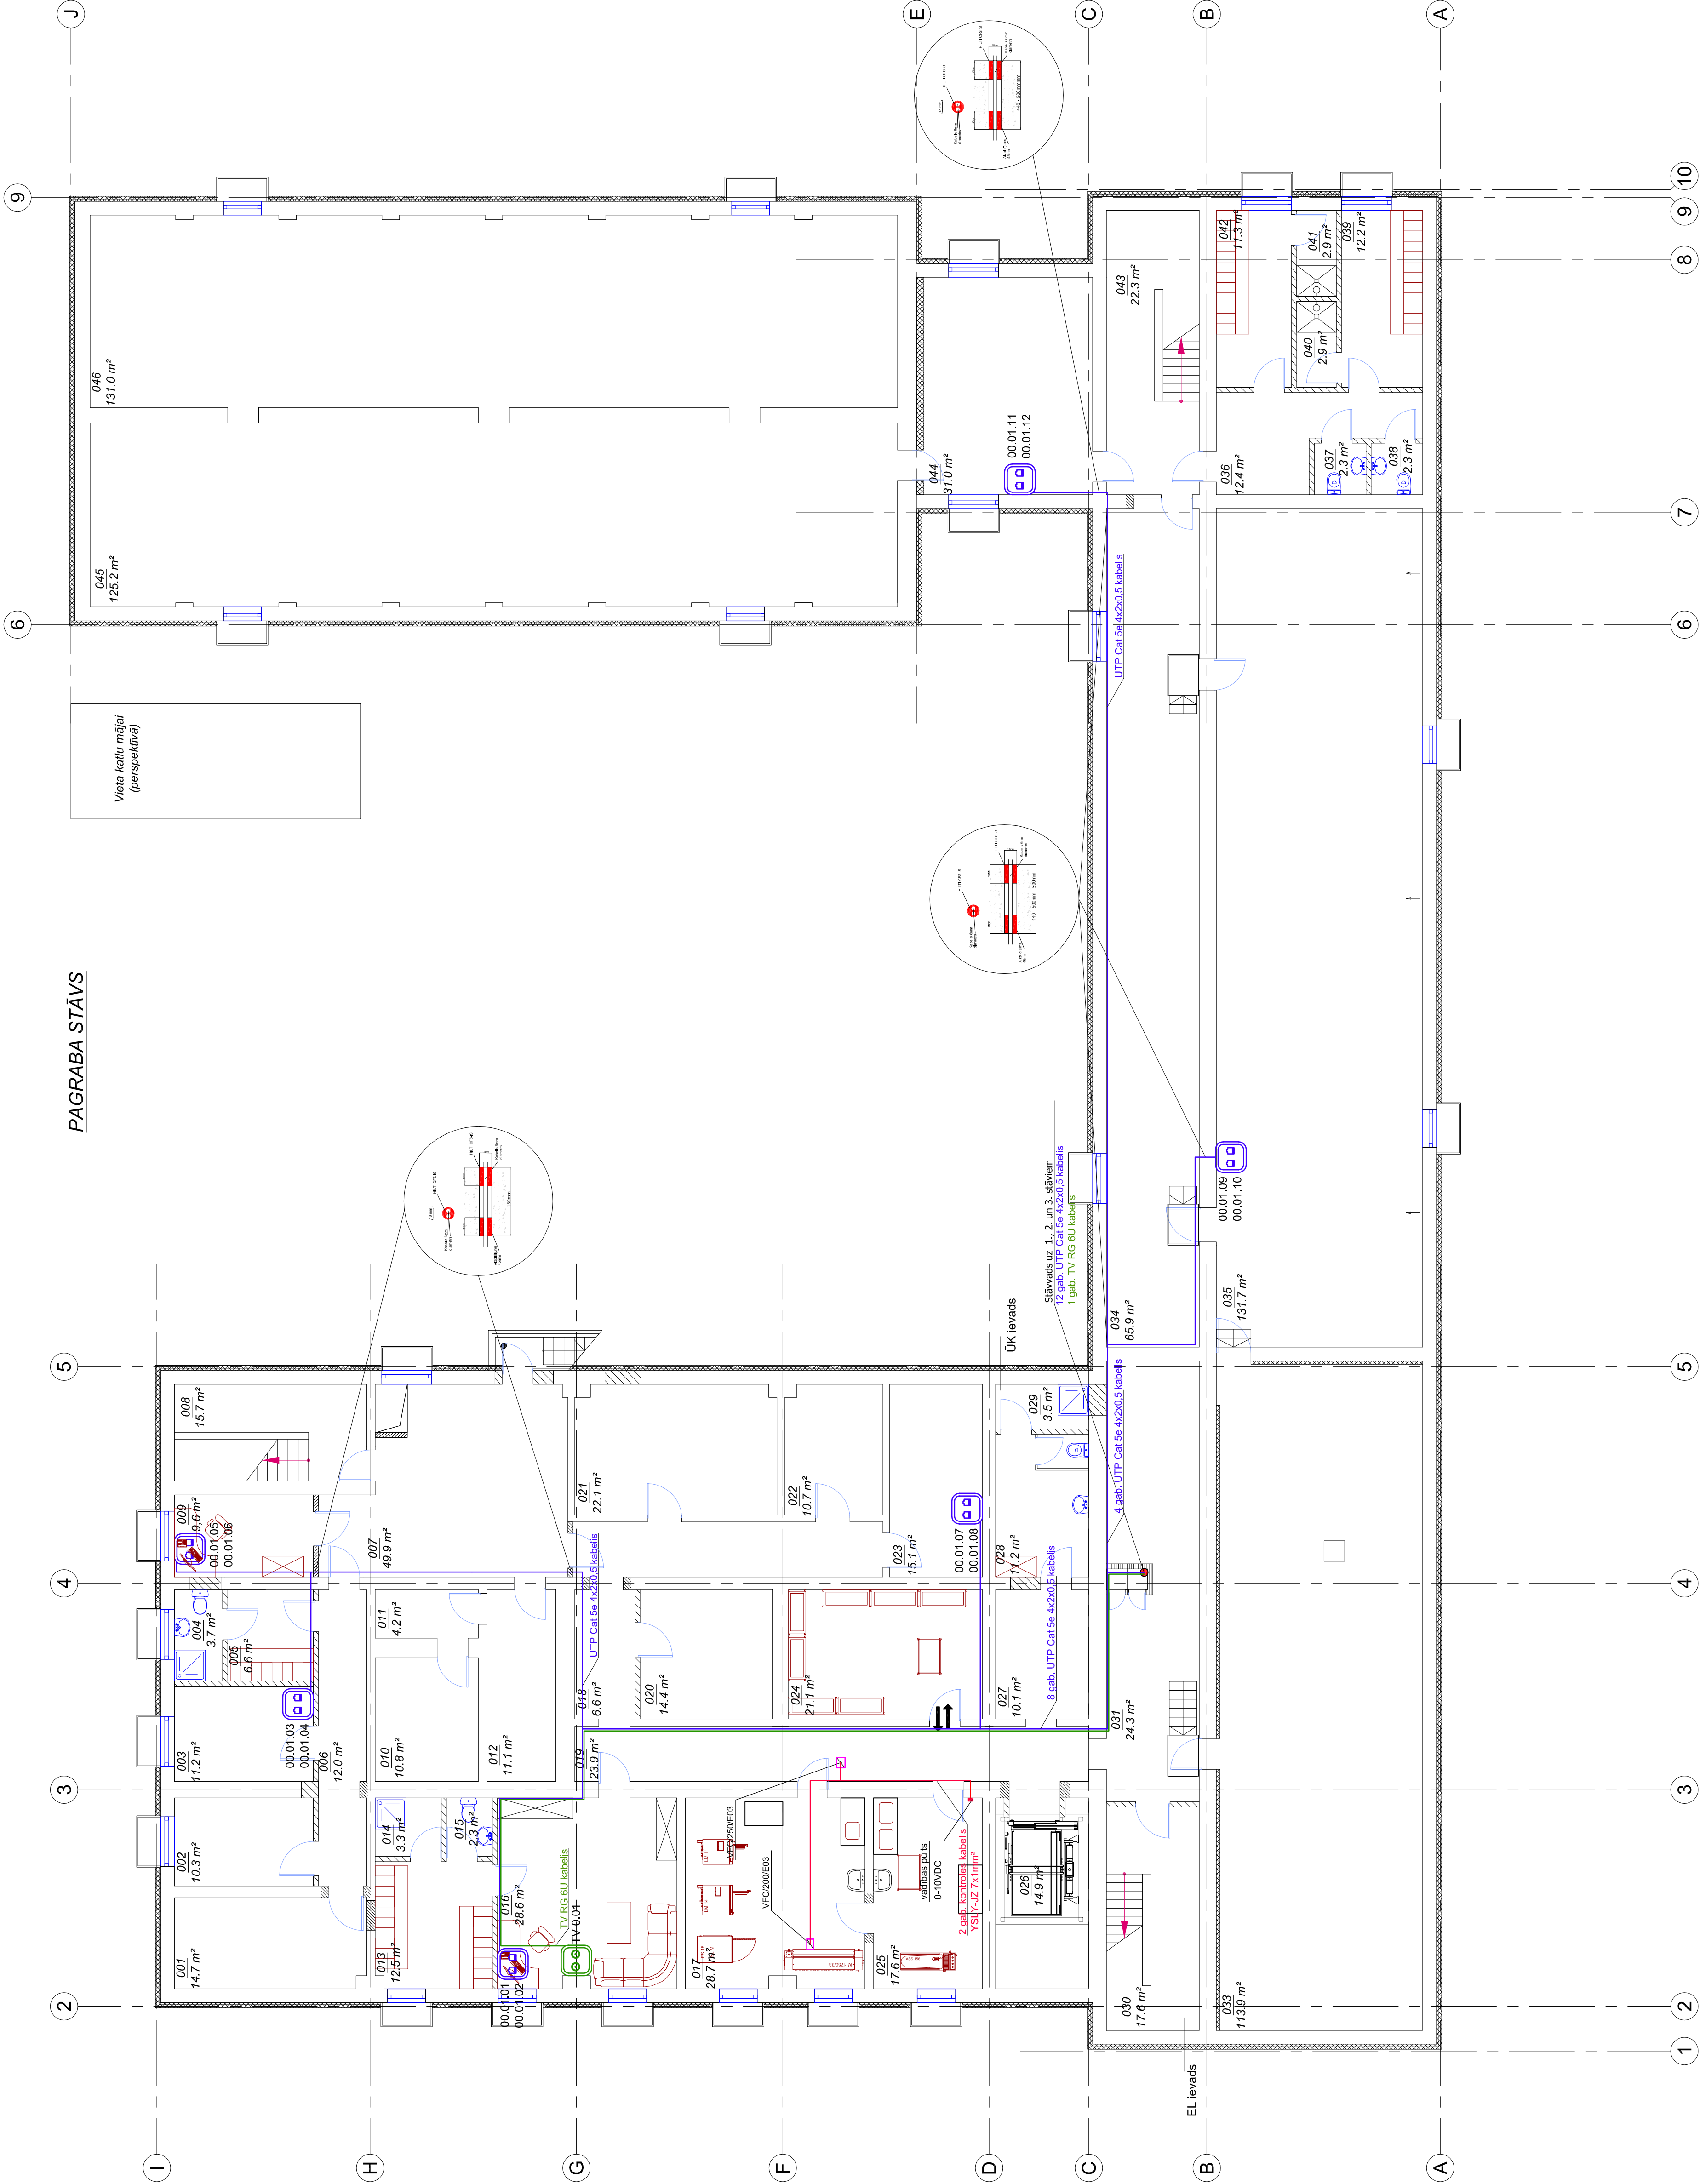

PAGRABA STĀVA
TĒLU EKSPĻĪKĀCIJA

TĒLPAS Nr.	NOSAUKUMS	PLATĪBA m²
001	Palīgtelpa	14.7
002	Tukšā telpa	10.3
003	Apūdas telpa virtuves darbin.	11.2
004	Tualetē/ duša virtuves darbin.	3.7
005	Ģērbtuve virtuves darbiniekem	6.6
006	Gaitenis	12.0
007	Gaitenis	49.9
008	Kāpņu telpa	15.7
009	Saimniecības vadītājas palīgtelpa	9.6
010	Produktu noliktava	10.8
011	Produktu noliktava	4.2
012	Produktu noliktava	11.1
013	Ģērbtuve pansionāta darbin.	12.5
014	Duša pansionāta darbin.	3.3
015	Tualetē pansionāta darbin.	2.3
016	Apūdas telpa pans. darbiniekem	28.6
017	Veļas mazgātava	28.7
018	Gaitenis	6.6
019	Gaitenis	23.9
020	Palīgtelpa	14.4
021	Noliktava	22.1
022	Palīgtelpa	10.7
023	Arhīvs	15.1
024	Noliktava frīz veļai	21.1
025	Palīgtelpa	17.6
026	Lifta šarža	14.9
027	Ratīņu telpa	10.1
028	Tualetē/ apkop. inventārs	11.2
029	Dušas telpa	3.5
030	Kāpņu telpa	17.6
031	Gaitenis	24.3
032	Nav telpas	
033	Tehniskā pagrīde	113.9
034	Gaitenis	65.9
035	Ventilatora	131.7
036	Gaitenis	12.4
037	Tualetē	2.3
038	Tualetē	2.3
039	Ģērbtuves sporta zālei	12.2
040	Dušas telpa	2.9
041	Dušas telpa	2.9
042	Ģērbtuves sporta zālei	11.3
043	Kāpņu telpa	22.3
044	Kabīnē	31.0
045	Tehniskā pagrīde	125.2
046	Tehniskā pagrīde	131.0
Kopā:		1124.6

Apz.	Nosaukums
00.01.03	Dabūlis datoru telefonu rozete Cat 5e
00.01.04	Vienlīnīgā datoru telefonu rozete Cat 5e
00.01.05	TV rozete
00.01.06	Komunikācijas skaņas ar durvīm
00.01.07	Datoru kabeļis UTP Cat 5e 4x2x0.5
00.01.08	TV RG 6U kabeļis
00.01.09	TV RG 11 kabeļis
00.01.10	Tīkla komunikācijas panelis (patch panelis 24)
00.01.11	PVC D=40mm caurule
00.01.12	Tīkla komutators (switch 24 port)
00.01.13	Kabeļu organizators 1U
00.01.14	FAO tipa splitters
00.01.15	Māģistrālais pastiprinātājs TERRA HA123
00.01.16	TV antena

PASTĪTĀJS		ARĪVA NR.	DATA:
Eņģelības iela 24-4, Rīga LV-1046 Reģistrācijas Nr. 90009116327 Tālrunis: +371 67201880, 67201882 Fakss: +371 67201881 kubay@kubay.lv		LV-59-1	30.10.2016
PAGRABA STĀVA PLĀNS ESS-VS		LV-59	ESS-VS
PAGRABA STĀVA PLĀNS ESS-VS		BP	ESS-VS-4
TĒKĻIEM		BP	ESS-VS-4
M = 1:100			