



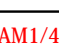




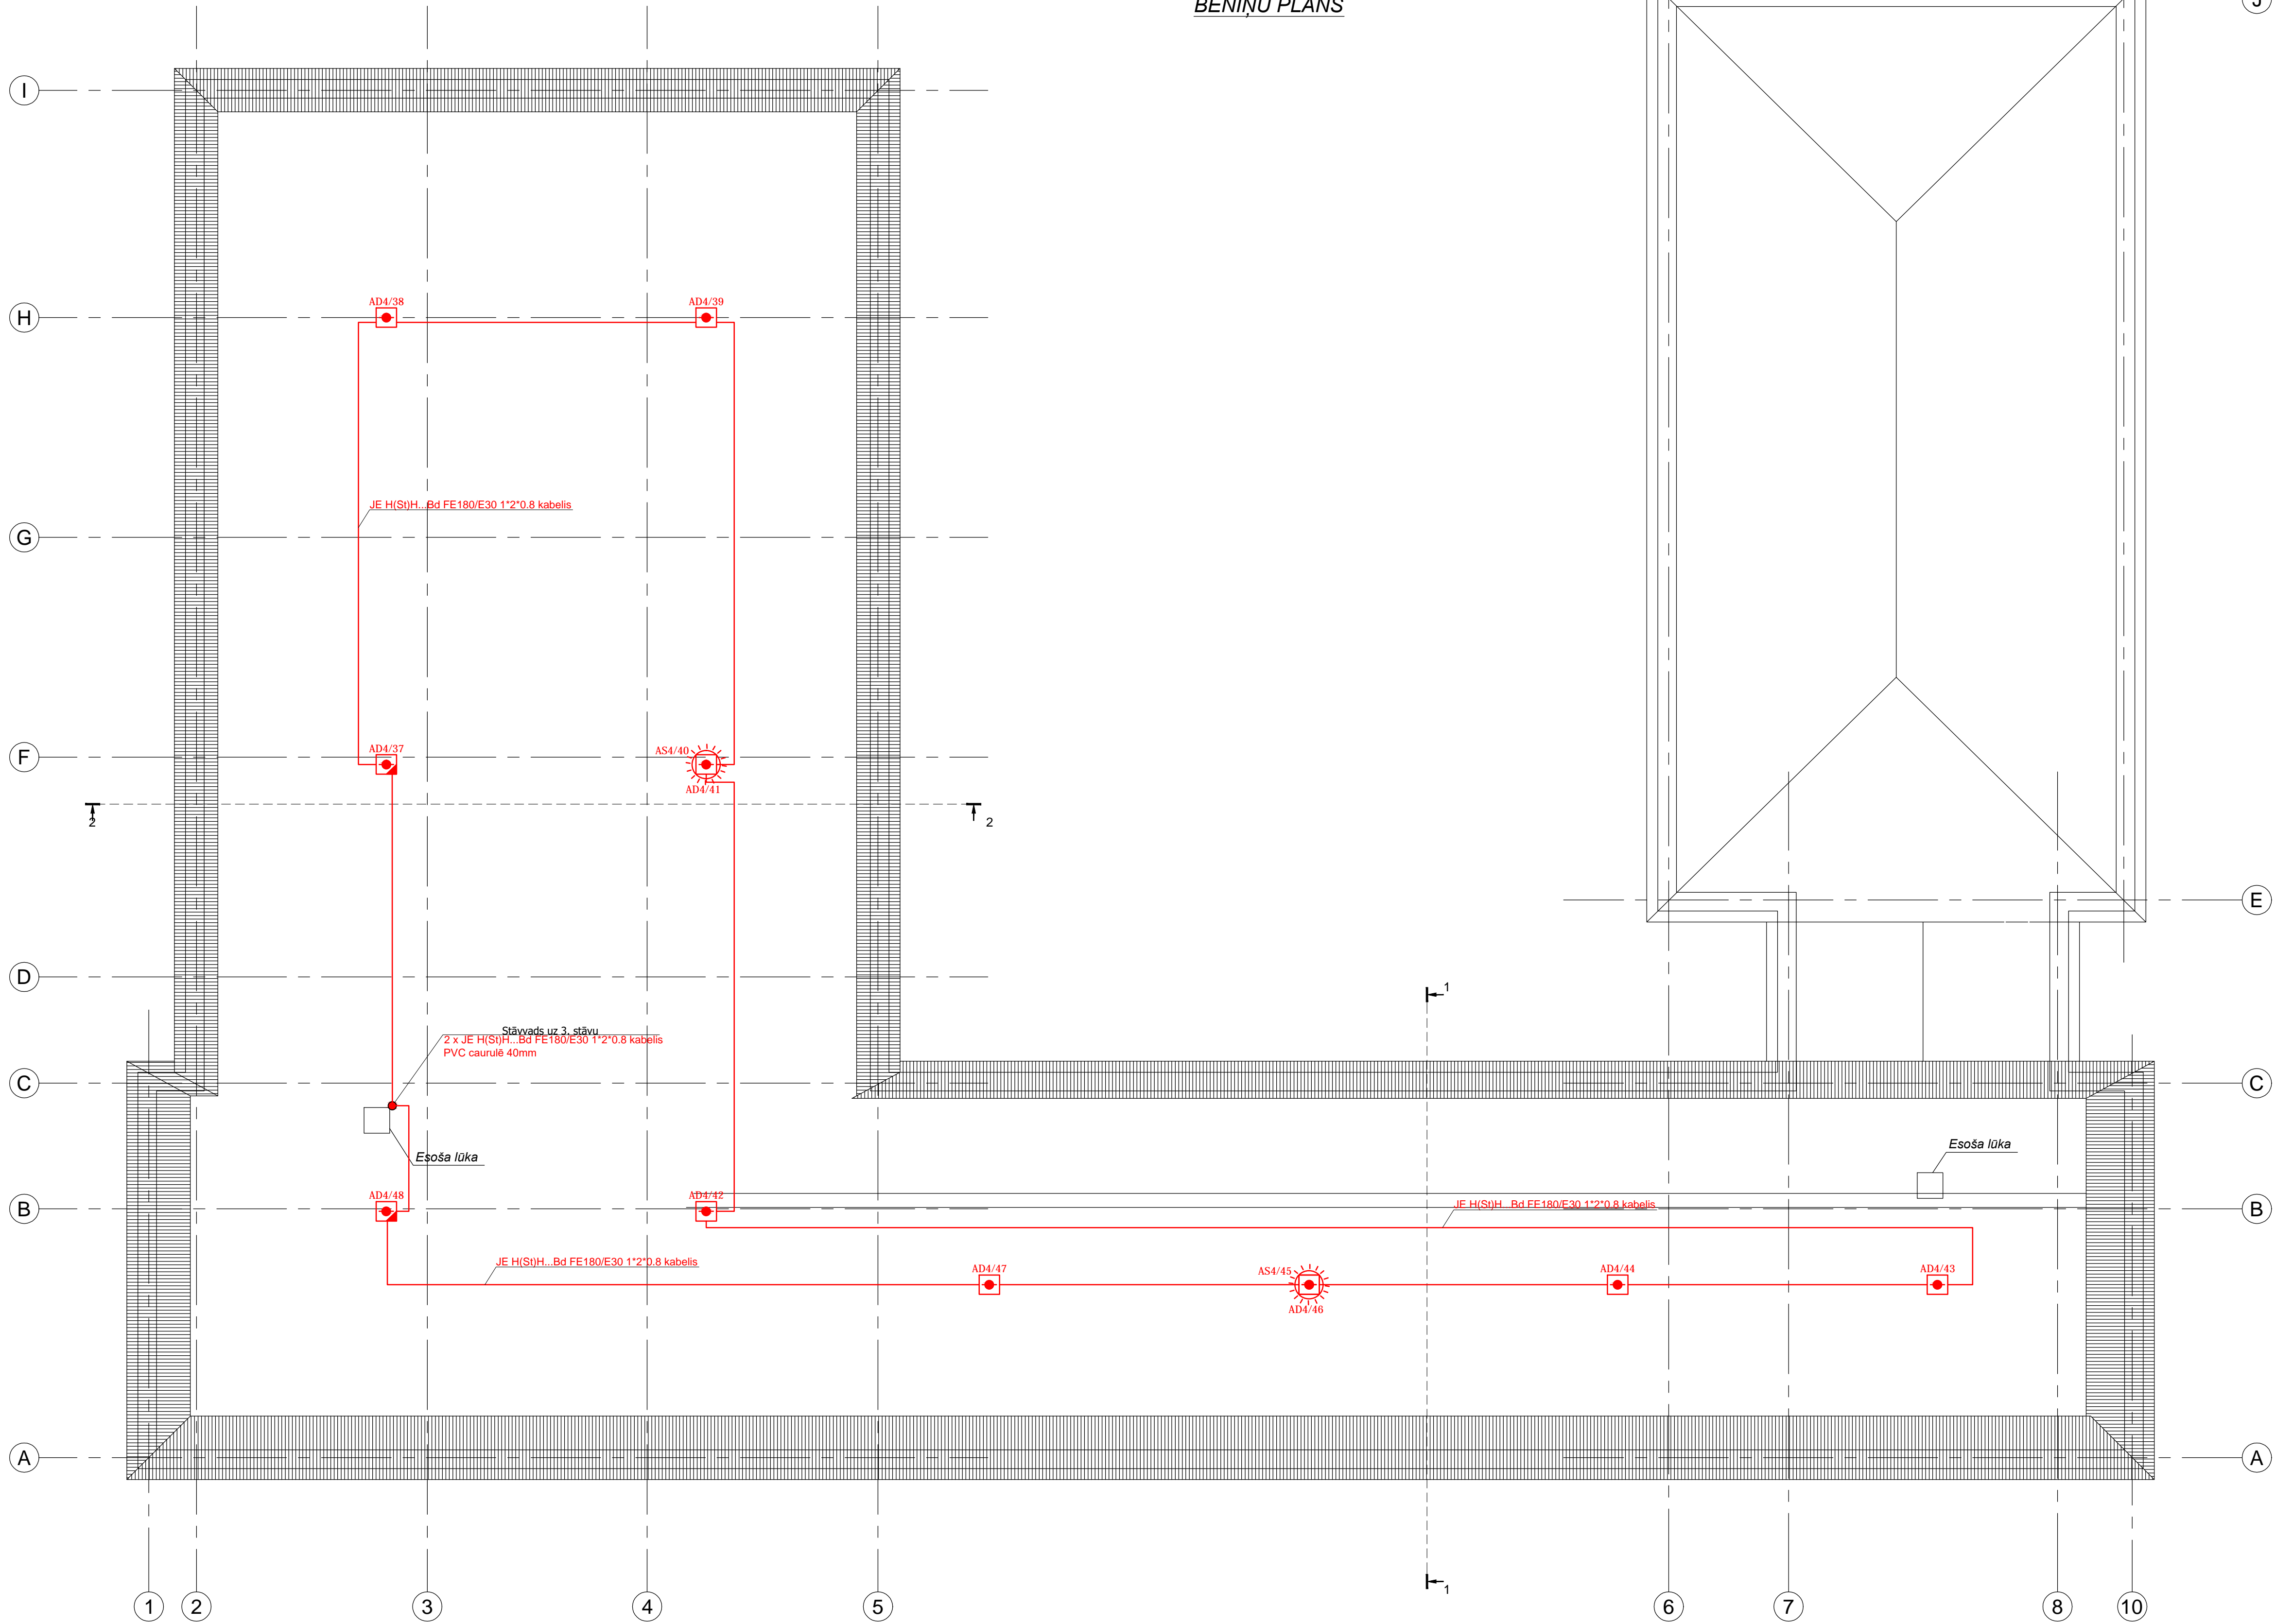


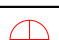



BĒNINĀ PLĀNS



Apz.	Nosaukums
	Adresu dūmu detektors
	Adresu dūmu detektors ar izolatoru detektora bāzē
	Adresu rokas detektors ar izolatoru
	Adresu vadības modulis ar izolatoru
	Adresu siltuma detektors
	Adresu dūmu detektors virs piekārtajiem griestiem ar iznesamo dīdi
	Adresu dūmu detektors ar sīrenu bāzē
	Adresu ugunsdrošības signalizācijas sistēmas centrāle
	Adresu sīrena ārējā
	JE H(S)H...Bd FE 180/E30 1*20.8 kabelis
	N2XCH FE 180/E30 3x1,5mm kabelis
	Aizsarggriesties detektoriem
	Montāžas kārbā