



PAGRABA STĀVS

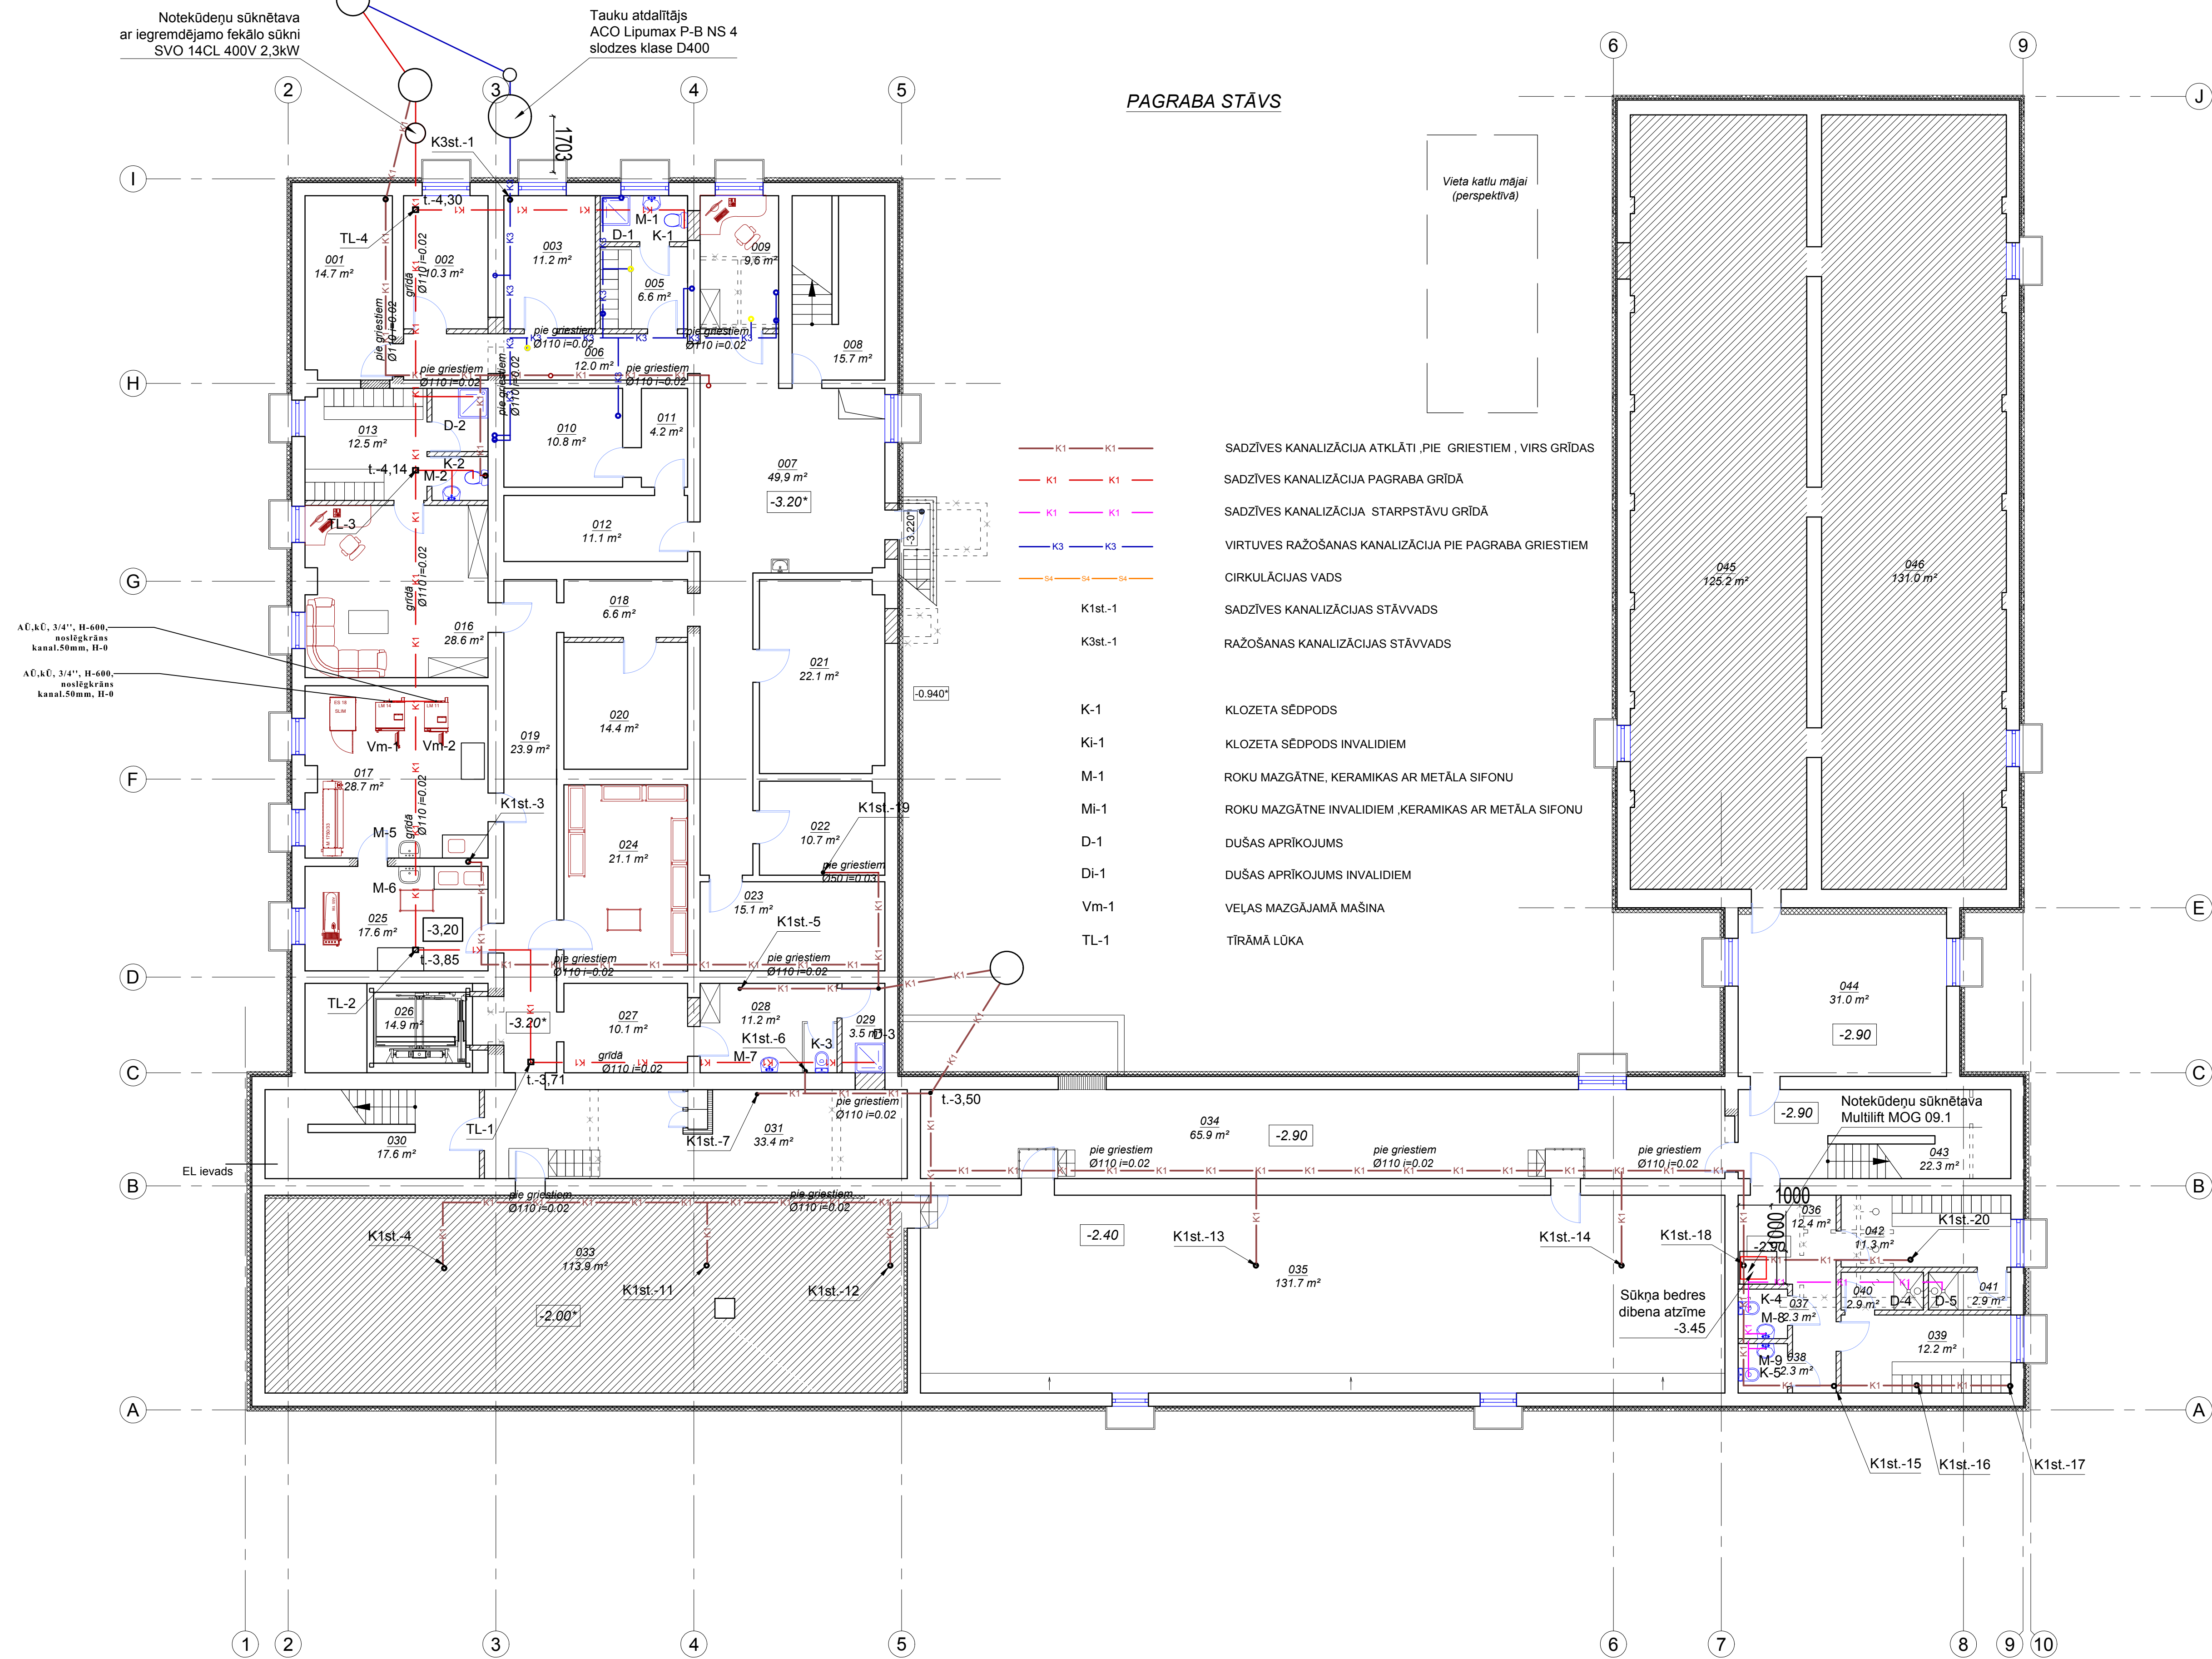

PAGRABA STĀVA
TĒĻU EKSPĻIKĀCIJA

TĒĻAS Nr.	NOSAUKUMS	PLATĪBA m²
001	Palgtelpa	14.7
002	Tukšā tala	10.3
003	Atpūtas telpa virtuves darbin.	11.2
004	Tualete/ duša virtuves darbin.	3.7
005	Ģērbtuve virtuves darbiniekiem	6.6
006	Gaitenis	12.0
007	Gaitenis	49.9
008	Kāpu telpa	15.7
009	Saimniecības vadītājas palgtelpa	9.6
010	Produktu noliktava	10.8
011	Produktu noliktava	4.2
012	Produktu noliktava	11.1
013	Ģērbtuve pansionāta darbin.	12.5
014	Duša pansionāta darbin.	3.3
015	Tualete pansionāta darbin.	2.3
016	Atpūtas telpa pans. darbiniekiem	28.6
017	Veļas mazgātava	28.7
018	Gaitenis	6.6
019	Gaitenis	23.9
020	Palgtelpa	14.4
021	Noliktava	22.1
022	Palgtelpa	10.7
023	Arhivs	15.1
024	Noliktava tirai veļai	21.1
025	Palgtelpa	17.6
026	Līta sahta	14.9
027	Ratiņu telpa	10.1
028	Tualete/ apkop. inventārs	11.2
029	Dušas telpa	3.5
030	Kāpu telpa	17.6
031	Gaitenis	33.4
032	Nav telpas	
033	Tehniskā pagrīde	113.9
034	Gaitenis	65.9
035	Ventkamera	131.7
036	Gaitenis	12.4
037	Tualete	2.3
038	Tualete	2.3
039	Ģērbtuves sporta zālei	12.2
040	Dušas telpa	2.9
041	Dušas telpa	2.9
042	Ģērbtuves sporta zālei	11.3
043	Kāpu telpa	22.3
044	Kabinets	31.0
045	Tehniskā pagrīde	125.2
046	Tehniskā pagrīde	131.0
Kopā:		1124,3

<div>Loma V</div> <div>Ernestīnes iela 24-4, Rīga LV-1046 Reģ. Nr. LV 40103502004 Tālrunis: +371 67201880; 67201882 Fakss: +371 67201881 lomisv@lomisv.lv</div>			PASŪTĪTĀJS: Gulbenes novada Dome, reģistrācijas Nr.90009116327, Ābeļu ielā 2, Gulbene, Gulbenes novads		ARHĪVA NR.: LV-59-1 DATUMS:	
			PASŪTĒTĀJS: LV-59		ŪK	
Amats			Uzdevs		Paraksts	
Dāļas vadīt.			Izstrādāja		Datums	
			OBJEKTS: Ēkas pārbūve pielāgošana sociālās aprūpes centra vajadzībām "Jaungulbenes alejas", Jaungulbene, Jaungulbenes pag., Gulbenes novads		STADIJA BP	
			LAPA ŪK-8		LAPAS	
			PASŪTĪTĀJS:		MĒROGS: 1:100	
			PAGRABA STĀVA PLĀNS AR KANALIZĀCIJAS TĪKLIEM			