
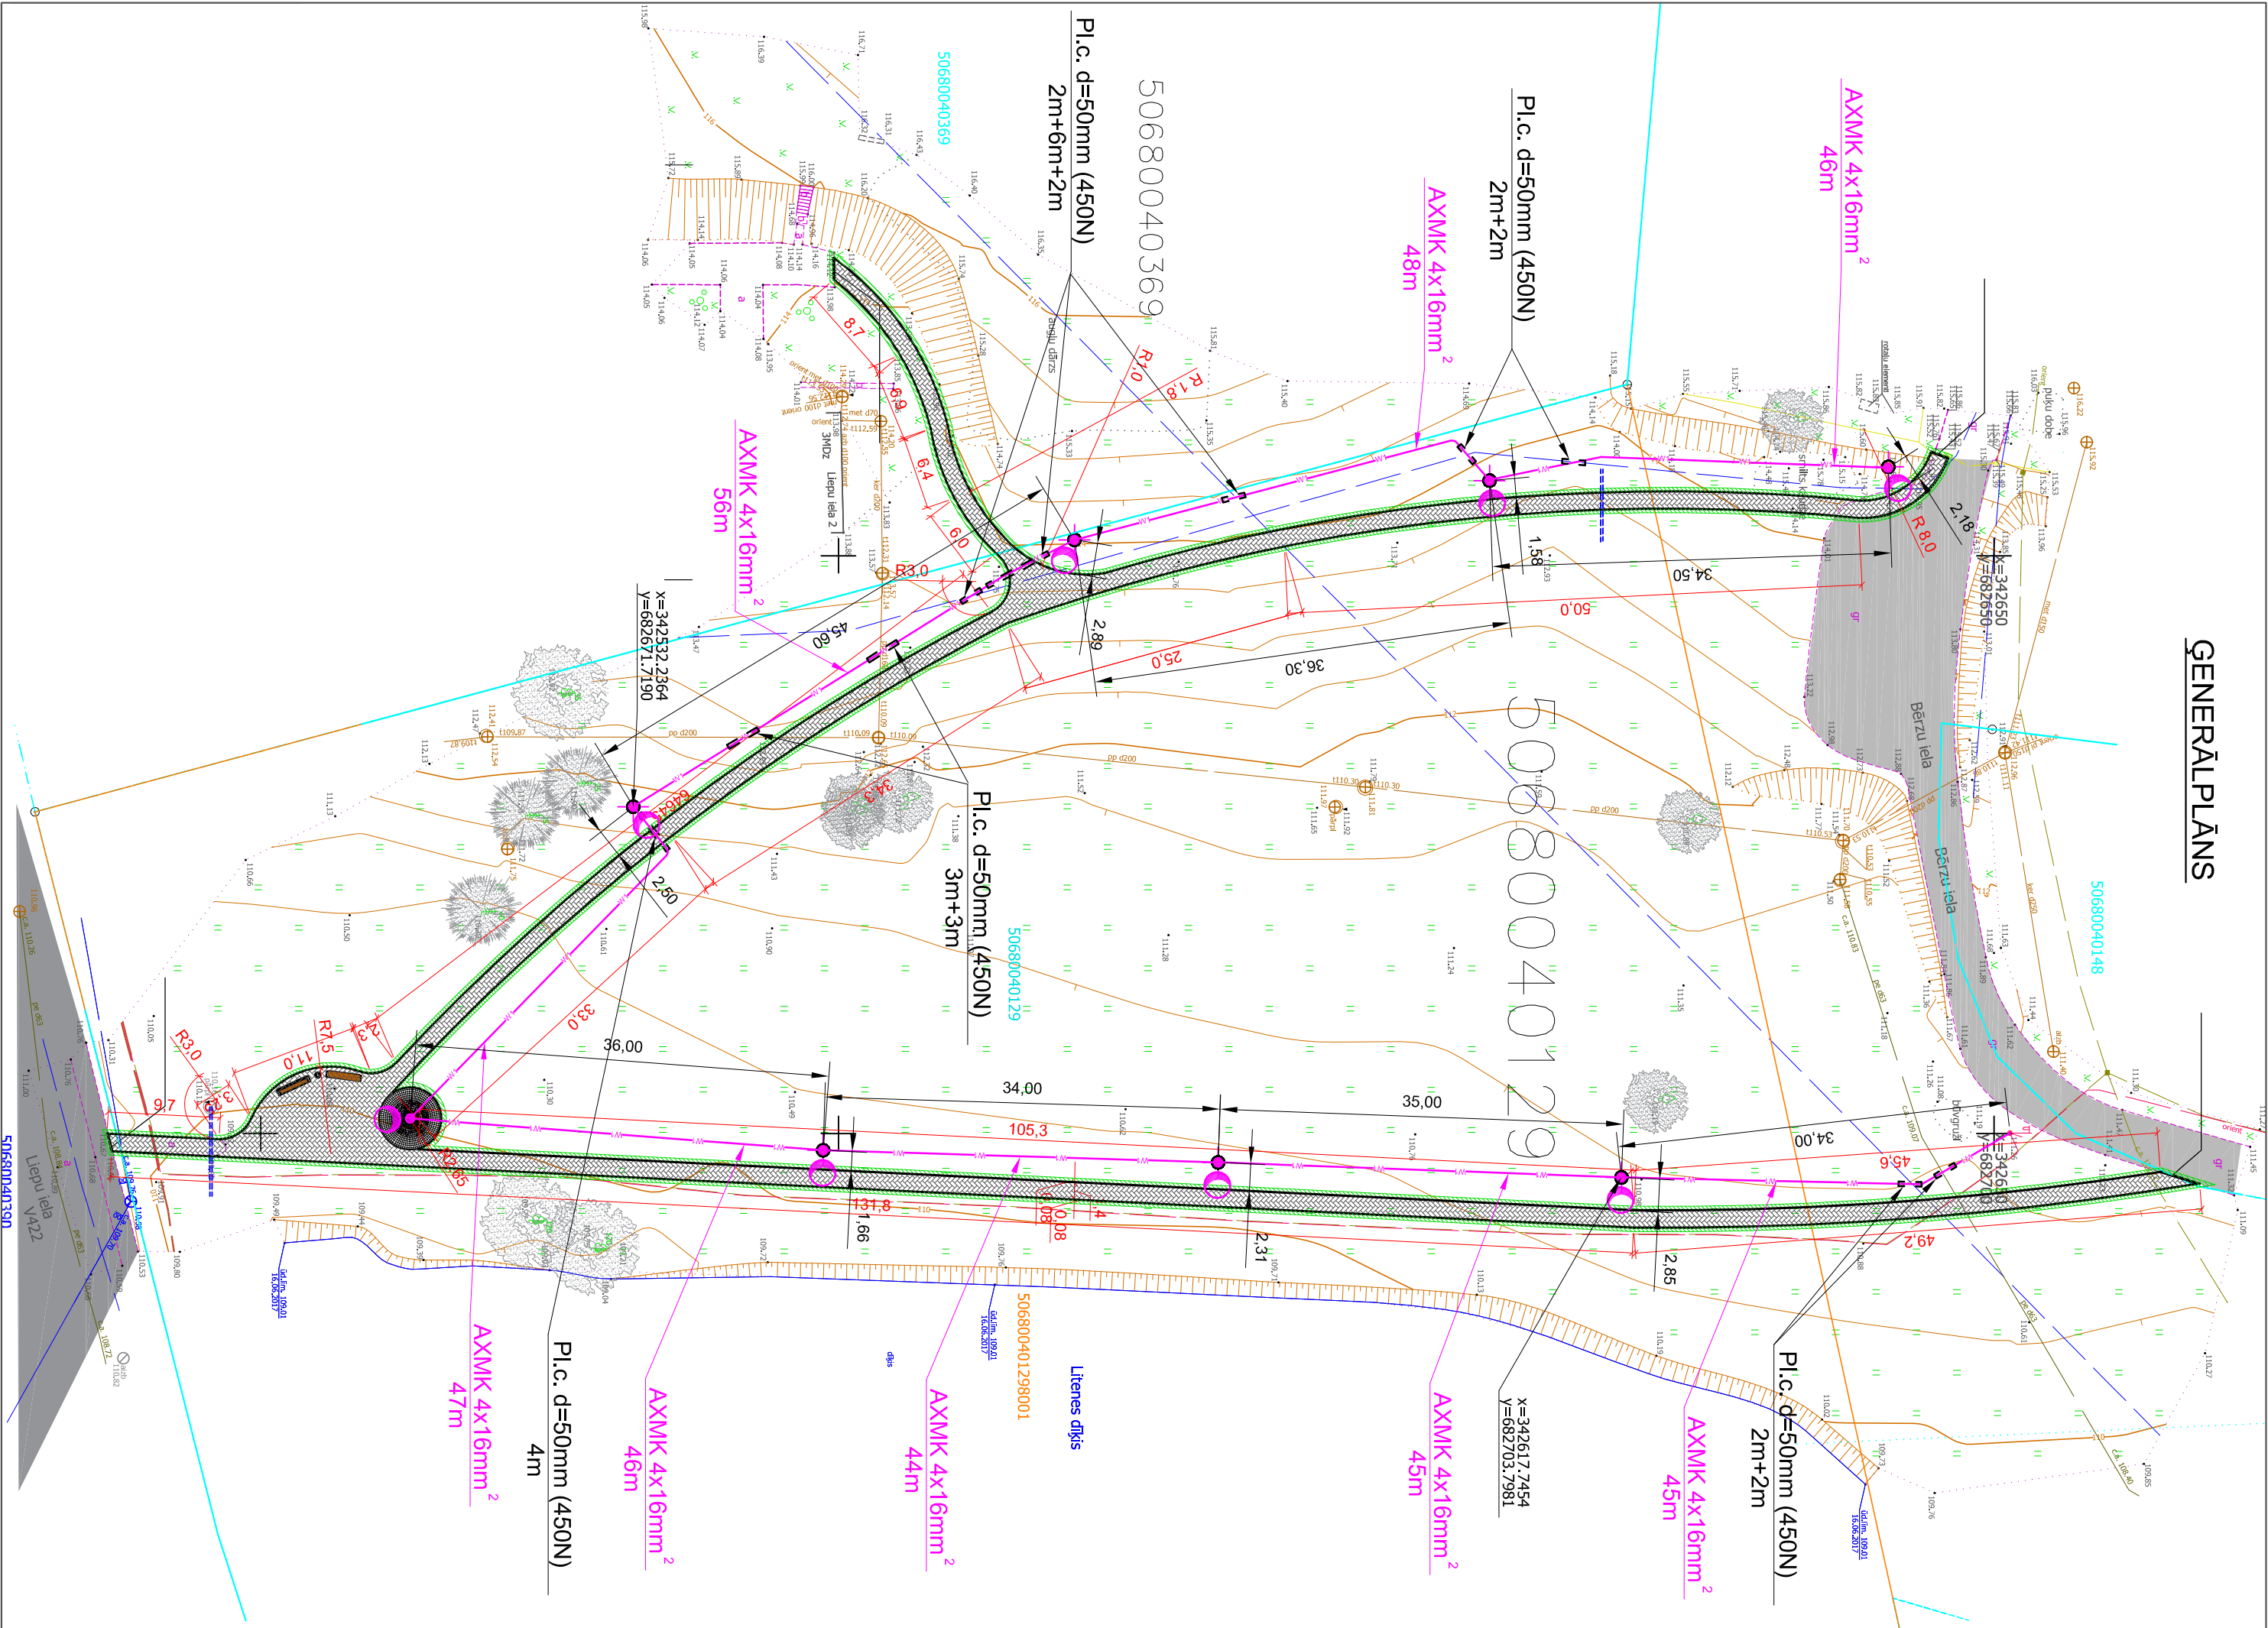


ĢENERĀLPLĀNS

0,4kV

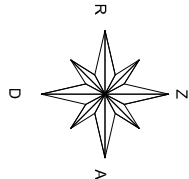

PIEŅEMTIE APZĪMĒJUMI

Nr.	Apzīmējums	Nosaukums	Mēr. vien.	Daudz.	Pakārt.
1		Esamie celiņi un būvniecība	m2	589,0	projekts
2		Projekta ēkai un būvniecība - m2 (p. 17-6)	m2	22,0	projekts
3		Projekta ēkai un būvniecība - m2 (p. 17-6)	m2	22,0	projekts
c = = = = =					
c		Projekta ēkai un būvniecība - m2 (p. 17-6)	m	377	projekts
c		Projekta ēkai un būvniecība - m2 (p. 17-6)	m	28	projekts

Šī būvprojekta elektrotehniskās daļas risinājumi atbilst Latvijas būvnormatīviem, kā arī citu normatīvo aktu prasībām.

Būvprojekta vadītājs: Jānis Korkutenko (Vārds un uzvārds)

LEE 2736 (sertifikācija nr.)

16.08.2017 (datums)

(paraksts)

Gulbenes novada dome			
Gājēju ceļņa izbūve			
"Liepupe", Līdane, Līdane pag., Gulbenes nov.			
Ārējie tīkli			
Elektropgāde			
Gājēju ceļņa elektriskā apgaismojuma plāns			
M1:500			
SIA "ALŪKSNEŠ ENERGOCEL.TNIEKS"			