


1. STĀVS

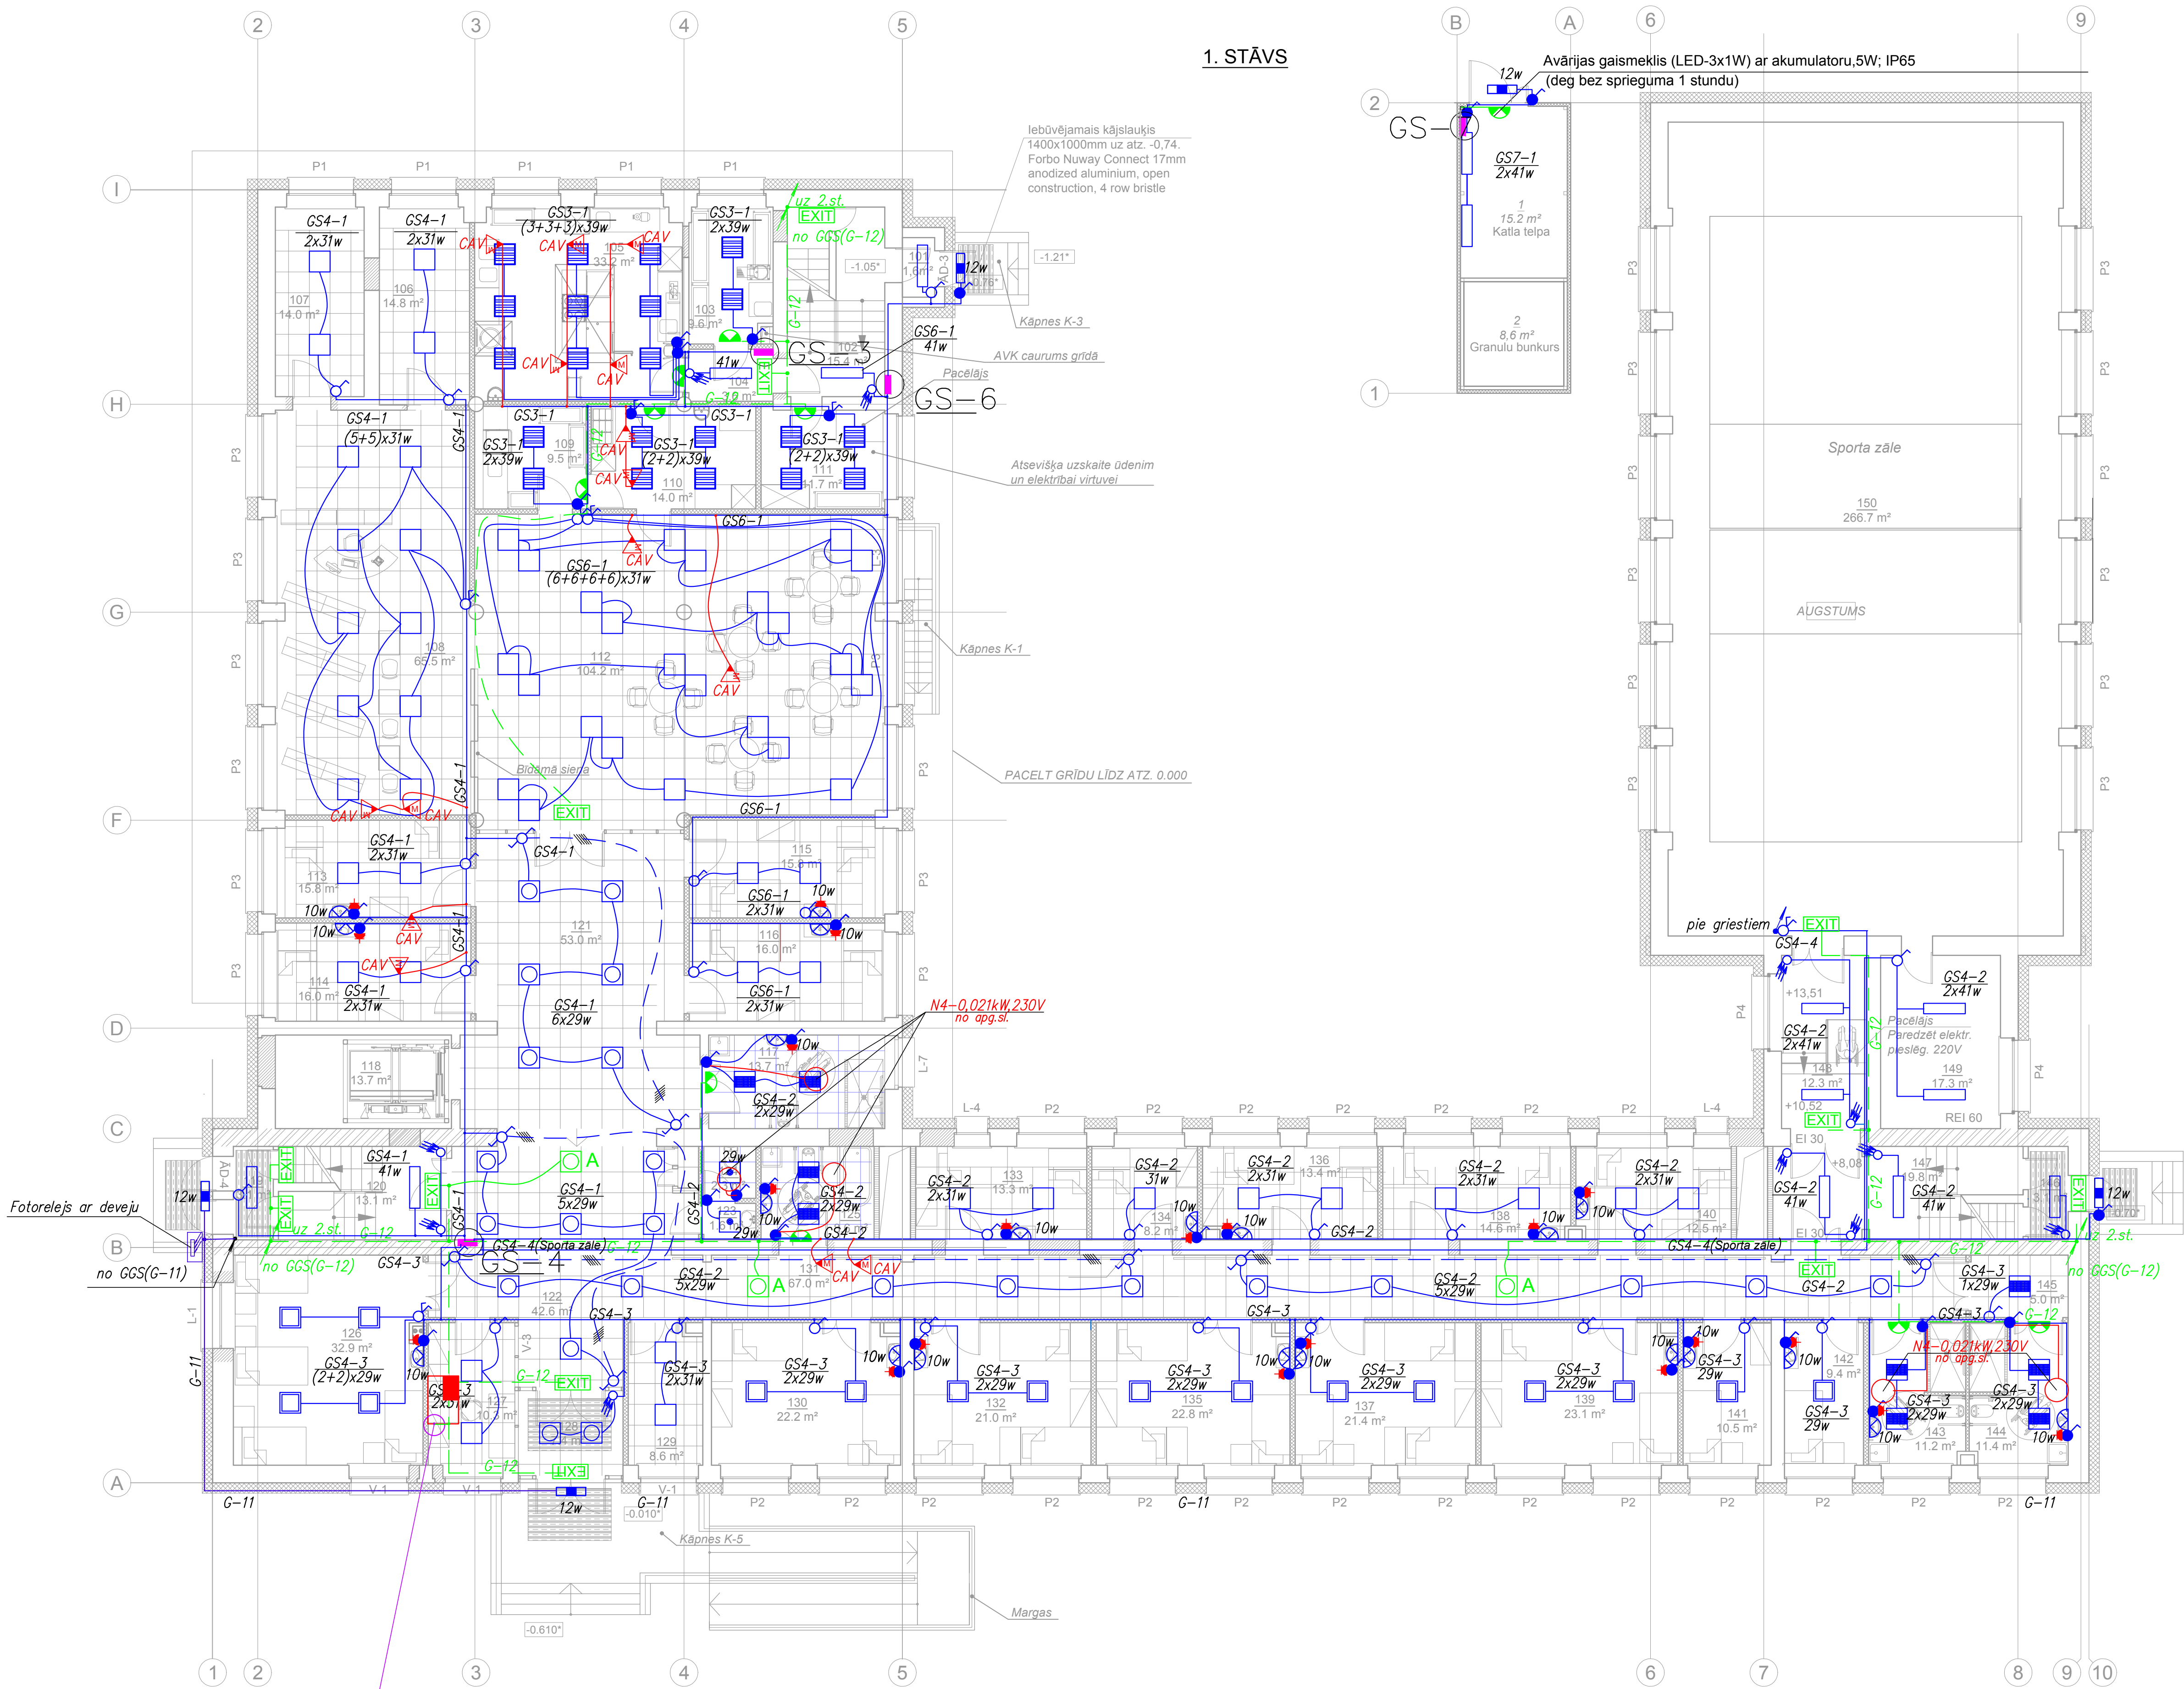

Avārijas gaismeklis (LED-3x1W) ar akumulatoru, 5W; IP65
(deg bez sprieguma 1 stundu)



Spēka kabelis 3x1.5 (N)HXH-FE ISO E30 - 2gab. (UAS+ESS-UIS)
pieslēgums no avārijas apgaismojuma

- 3-dzīslu vara vads (avārijas tīkli)
- 3-dzīslu vara vads
- 6-dzīslu vara vads
- 3-dzīslu vara vads piekartos griestos

- Slēdzis
- Slēdzis, IP44
- Pārslēdzis
- Grupu slēdzis, IP44
- Slēdzis ar kontaktligzdu, IP44
- Griestos iebūvēta armatūra ar LED-31W, 595x595x60, IP20
- Virsbūvēta armatūra ar LED-29W, 595x595x60, IP44
- Griestos iebūvēta armatūra ar LED-29W, 595x595x60, IP40
- Udensdrošības griestos iebūvēta armatūra ar LED-29W, 595x595x60, IP65
- Udensdrošības virsbūvēta armatūra ar LED-29W, 602x602x65, IP65
- Virsbūvēta armatūra, 2x18W, 635x635x66, IP40
- Virsbūvēta armatūra ar LED-41W, 1210x143x57, IP40
- Sienas gaismeklis ar LED-10W, 260x260x58, IP54
- Griestos iebūvēta armatūra ar LED-29W, 595x595x60, IP40
- Virsbūvēta armatūra ar LED-19W, 300x300x125, IP40
- Evakuācijas gaismeklis "Izeja" ar akumulatoru, 8W; IP65
(deg bez sprieguma 1 stundu)
- Avārijas gaismeklis (LED-3x1W) ar akumulatoru, 5W; IP65
(deg bez sprieguma 1 stundu)
- Fasāžu gaismeklis ar lampām LED-12W, IP66, 662X96X111
- Kustības detektors
- Ventilācijas vārstu regulators (pieslēgts pie apgaismojuma tīkliem)
- N-4, N-6 nosūces ventilatori (pieslēgti pie telpu apg. slēdžiem)

NOSACĪTIE APZĪMĒJUMI

TELPAS Nr.	NOSAUKUMS	PLATĪBA m²
101	Vejtuveris	1.6
102	Kāpu telpa	15.4
103	Dārzu noliktava un pirmāpstrāde	9.6
104	Gaitenis	3.6
105	Virtuve/izsniegšana/ servēšana	33.2
106	Atpūtas telpa	14.8
107	Lasītava	14.0
108	Atpūtas/ rekreācijas zona	65.5
109	Trauku mazgātuve	9.5
110	Trie trauki	14.0
111	Noliktava	10.2
112	Ednīcas zāle	104.2
113	Palāta (2 vietas)	15.8
114	Palāta (2 vietas)	16.0
115	Palāta (2 vietas)	15.8
116	Palāta (2 vietas)	16.0
117	Invalīdu tualete/ duša	13.7
118	Lifts	13.7
119	Vejtuveris	3.1
120	Kāpu telpa	13.1
121	Gaitenis	53.0
122	Gaitenis	42.6
123	Priekštelpa	1.6
124	Tualete	2.3
125	Invalīdu tualete/ vanna	8.6
126	Palāta (4 vietas)	32.9
127	Dežurants	10.3
128	Vejtuveris	7.4
129	Ratiņu telpa	8.6
130	Palāta (2 vietas)	22.2
131	Gaitenis	67.0
132	Palāta (3 vietas)	21.0
133	Palāta (2 vietas)	13.3
134	Palāta (1 vieta)	8.2
135	Palāta (3 vietas)	22.8
136	Palāta (2 vietas)	13.4
137	Palāta (3 vietas)	21.4
138	Palāta (2 vietas)	14.6
139	Palāta (2 vietas)	23.1
140	Palāta (2 vietas)	12.5
141	Palāta (1 vieta)	10.5
142	Izolators	9.4
143	Duša/ tualete	11.2
144	Duša/ tualete	11.4
145	Priekštelpa	5.0
146	Vejtuveris	3.1
147	Kāpu telpa	19.8
148	Gaitenis	12.3
149	Sporta zāles inventārs	17.3
150	Sporta zāle	266.7
Kopā:		1176.3

lucis V Ermeslīna iela 24-4, Rīga LV-1046 Reģ.Nr. LV 40103502004 Tālr.: +371 67201880; 67201882 Fakss: +371 67201881 lucisv@lucis.lv		PASŪTĀJIS: Gulbenes novada Dome, reģistrācijas Nr.90009116327, Ābeļu ielā 2, Gulbene, Gulbenes novads	ARHĪVA NR.: LV-59-1 DATUMS: PASŪTĀJUMS: LV-59 EL	
Amats	Uzvārds	Paraksts	Datums	
BPV.	T. Millersone			
Dalās vadīt.	T. Majorova			
Izstrādāja	T. Majorova			
OBJEKTS: Ēkas pārbūve: pielāgošana sociālās atpūtas centra vajadzībām: "Jaungulbenes aleja", Jaungulbene, Jaungulbenes pag., Gulbenes novads		STADIJA		LAPA
LAPAS NOSAUKUMS:		BP		EL-4
1.stāvs. Elektroapgaismošana		MĒROGS:		LAPAS
		1:100		