

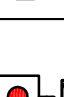










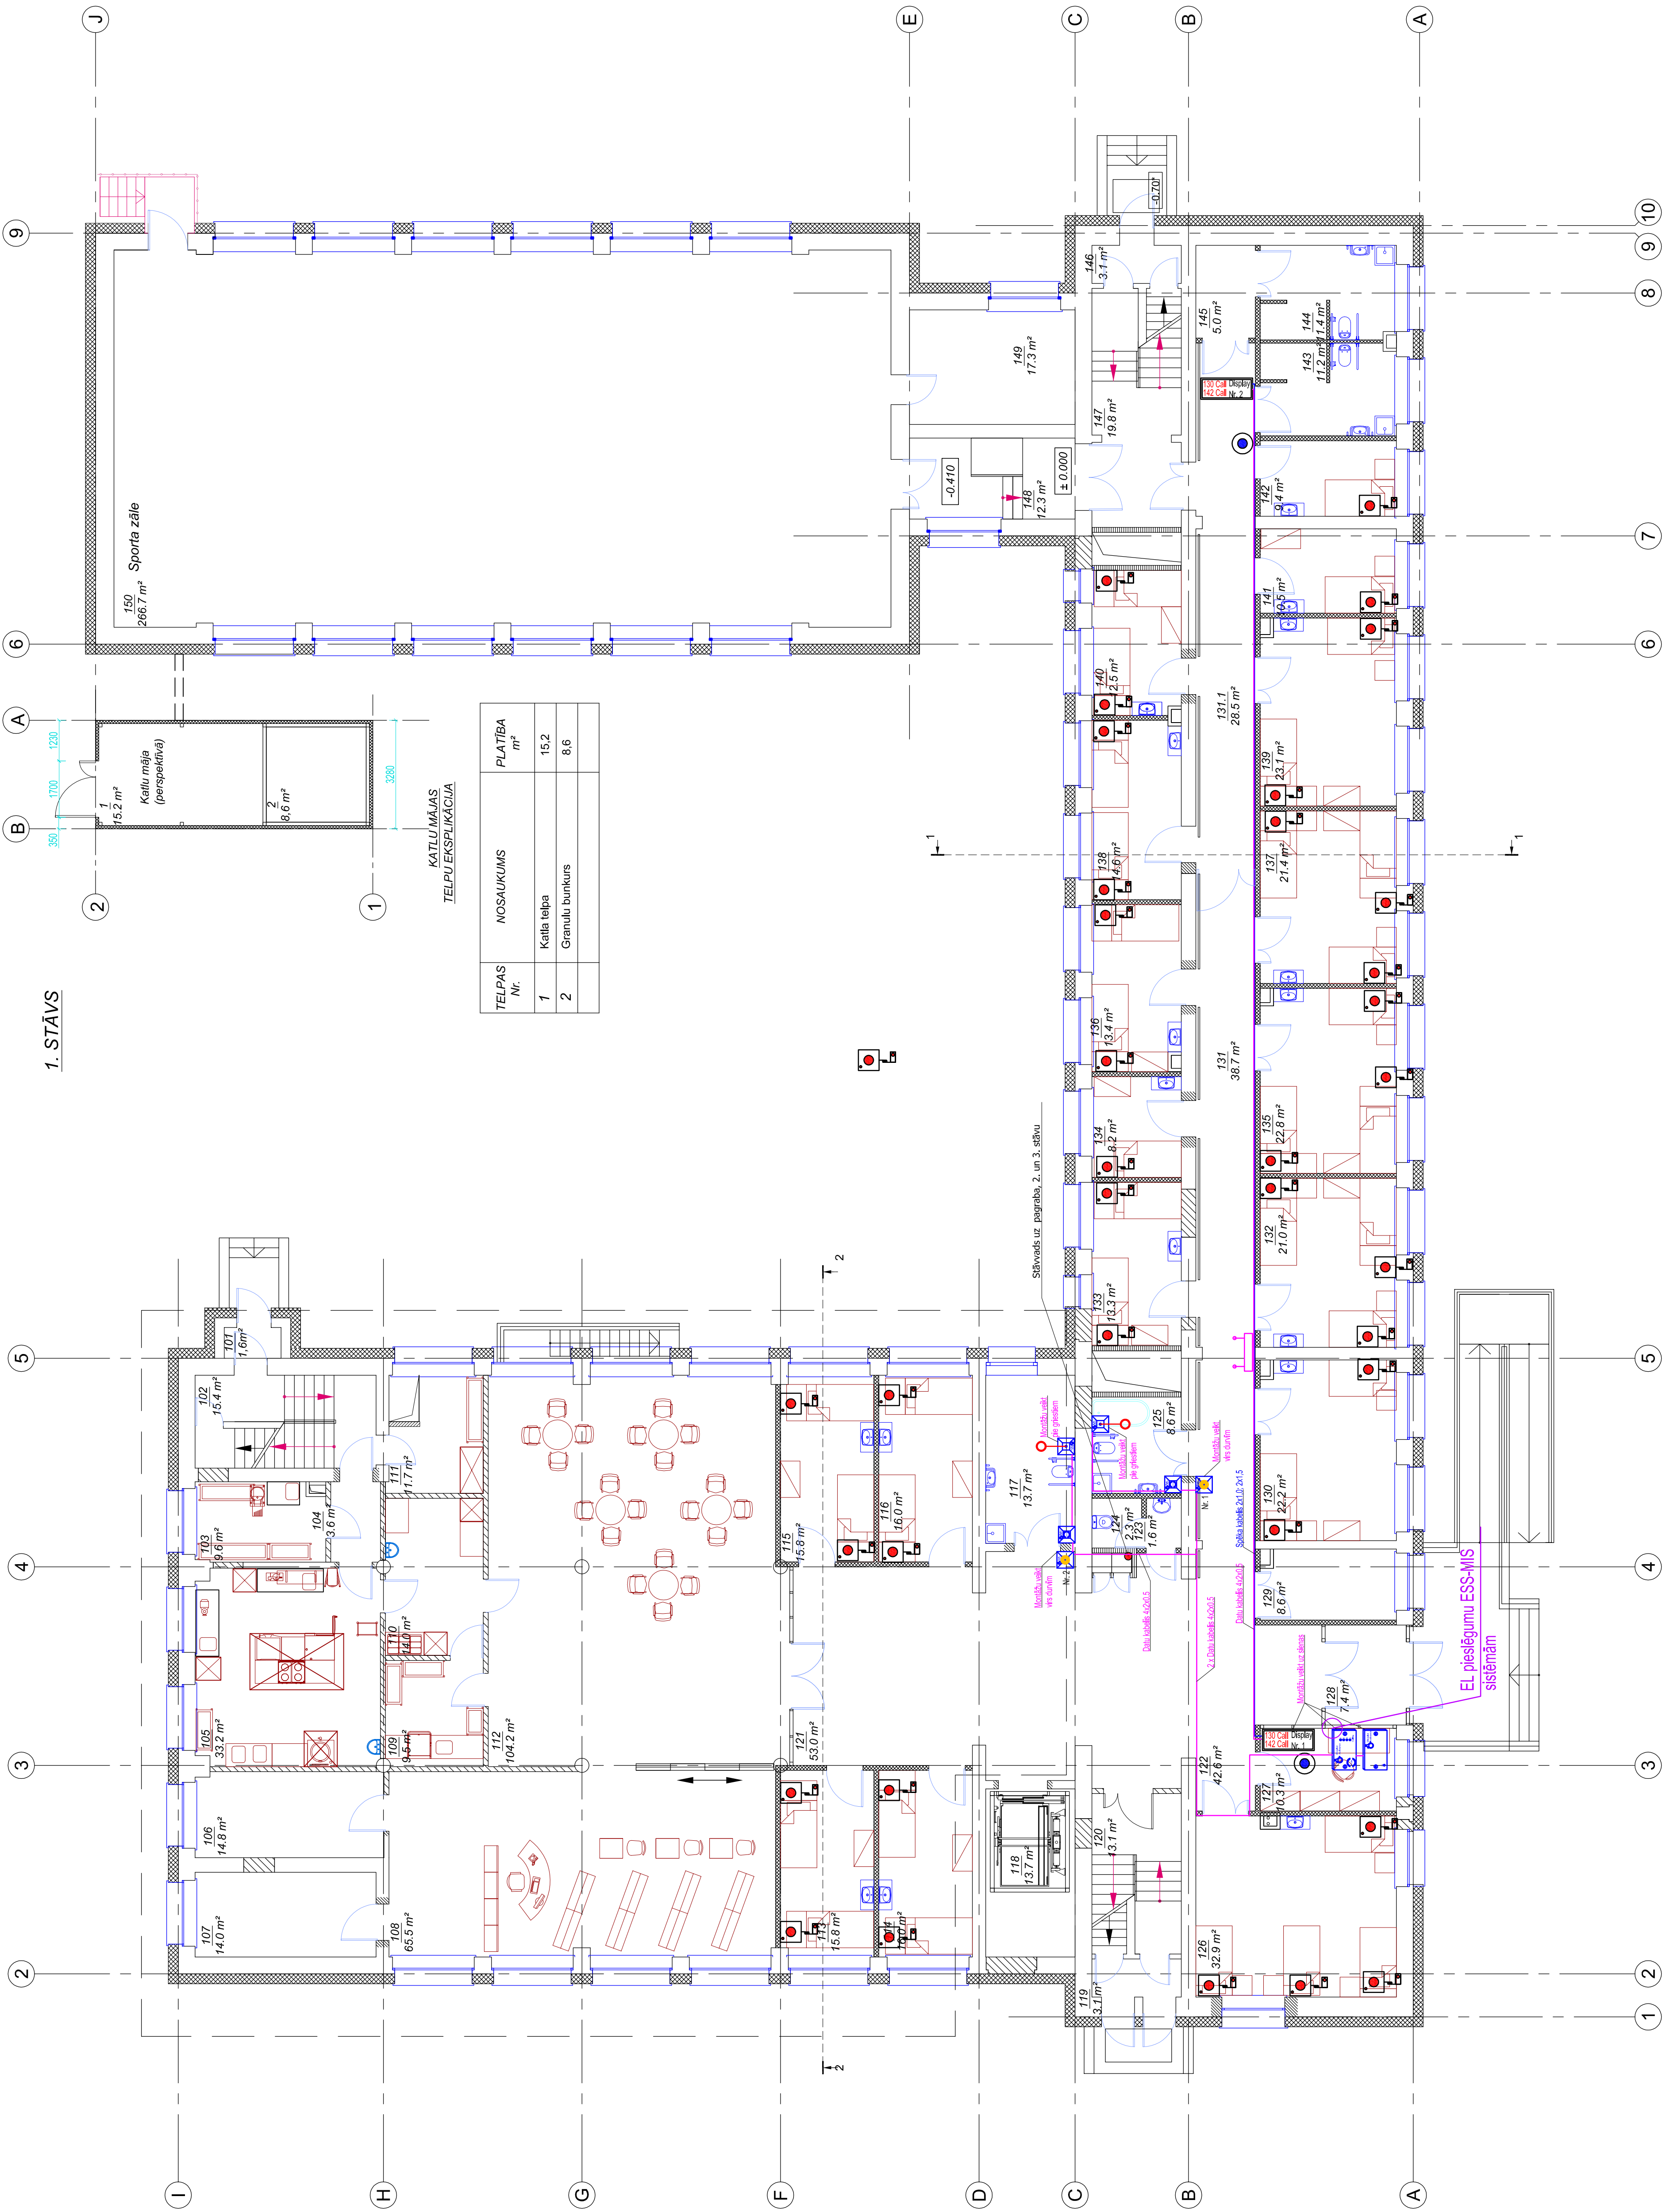

1. STĀVS

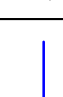

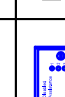TELPAŠ Nr.	NOSAUKUMS	PLATĪBA m ²
1	Kalta telpa	15,2
2	Granulu bunkurs	8,6

Telpas Nr.	Nosaukums	Platība m²
101	Vēlveins	1,6
102	Kapņu telpa	15,4
103	Darzonu noliktava un pirmaspalāte	9,6
104	Gaitenis	3,6
105	Virtuve / Izmēģošana / servēšana	33,2
106	Atpūtas telpa	14,8
107	Laišana	14,0
108	Atpūtas / rekreācijas zona	65,5
109	Trauku mazgātuve	9,5
110	Tīra tauriņa	14,0
111	Noliktava	10,2
112	Ēdīnās zāle	104,2
113	Palāte (2 vietas)	15,8
114	Palāte (2 vietas)	16,0
115	Palāte (2 vietas)	15,8
116	Palāte (2 vietas)	16,0
117	Invalidu tualetes / duša	13,7
118	Lifts	13,7
119	Vēlveins	3,1
120	Kapņu telpa	13,1
121	Gaitenis	53,0
122	Gaitenis	41,6
123	Priekštelpa	1,6
124	Tualetes	2,3
125	Invalidu vannas	7,9
126	Palāte (4 vietas)	32,9
127	Dežurants	10,3
128	Vēlveins	7,4
129	Reinrū telpa	8,6
130	Palāte (2 vietas)	22,2
131	Gaitenis	38,7
131.1	Gaitenis	28,5
132	Palāte (3 vietas)	21,0
133	Palāte (2 vietas)	13,3
134	Palāte (1 vieta)	8,2
135	Palāte (3 vietas)	22,8
136	Palāte (2 vietas)	13,4
137	Palāte (3 vietas)	21,4
138	Palāte (2 vietas)	14,6
139	Palāte (2 vietas)	23,1
140	Palāte (2 vietas)	11,7
141	Palāte (1 vieta)	10,5
142	Izolators	9,4
143	Duša / tualetes	11,2
144	Duša / tualetes	11,4
145	Priekštelpa	5,0
146	Vēlveins	3,1
147	Kapņu telpa	19,4
148	Gaitenis	12,3
149	Sporta zāles inventārs	17,3
150	Sporta zāle	266,7
		Kopā:
		1173,4

Apz.	Nosaukums
	Bezvadu LED Izsaukuma saņemšanas monitors Y-800
	Bezvadu Māsu Izsaukuma poga Y-SW-G33
	Bezvadu Māsu Izsaukuma atsaucšanas poga Y-A-HC
	Datu kabelis 4x2x0,5
	Spēka kabelis 2x1,0; 2x1,5
	Bezvadu signāla pastiprinātājs Y-Q4
	Barošanas bloka panelis Invalīdu WC tzaaukuma signalizācijas sistēmā
	Barošanas bloka panelis tālrunā 4 abon. Invalīdu WC tzaaukuma signalizācijas sistēmā
	Durvju indikācijas lampa Invalīdu WC tzaaukuma signalizācijas sistēmā
	Izsaukuma atsaucšanas poga Invalīdu WC tzaaukuma signalizācijas sistēmā
	Izsaukuma poga Invalīdu WC tzaaukuma signalizācijas sistēmā

		Emāliņas iela 24-4, Rīga LV-1046 Tālrunis +371 6720 1890; 6720 1892 Fakss +371 6720 1881 Email: info@livi.lv		PASŪTĀJS: Gulbenes novads Dome, reģistrācijas Nr.90009116327, Abeļu ielā 2, Gulbene, Gulbenes novads		PASŪTĀJUMA: LV-59		ARĪVA NR.: LV-59-1 30.10.2016	
Amats		Uzdevs		Paraksts		Datuma		ES-SM LAPAS 8	
Dzags vērtī izsūtījuma		G. Hildebrants G. Hildebrants		(paraksts) Esas patsmēr pilnīgaisa sociālas aprūpes centra vajadzībām, Jaungulbenes alējā, Jaungulbene, Jaungulbenes pag., Gulbenes novads.		BP ESS-MIS-4		LAPAS ESS-MIS-4 8	
				LAPAS NOSAUKUMS: 1. STAVA PLĀNS AR ESS-MIS TĒKLIEM		NEFOSĒ: M = 1:100			
				30.10.2016 30.10.2016					