
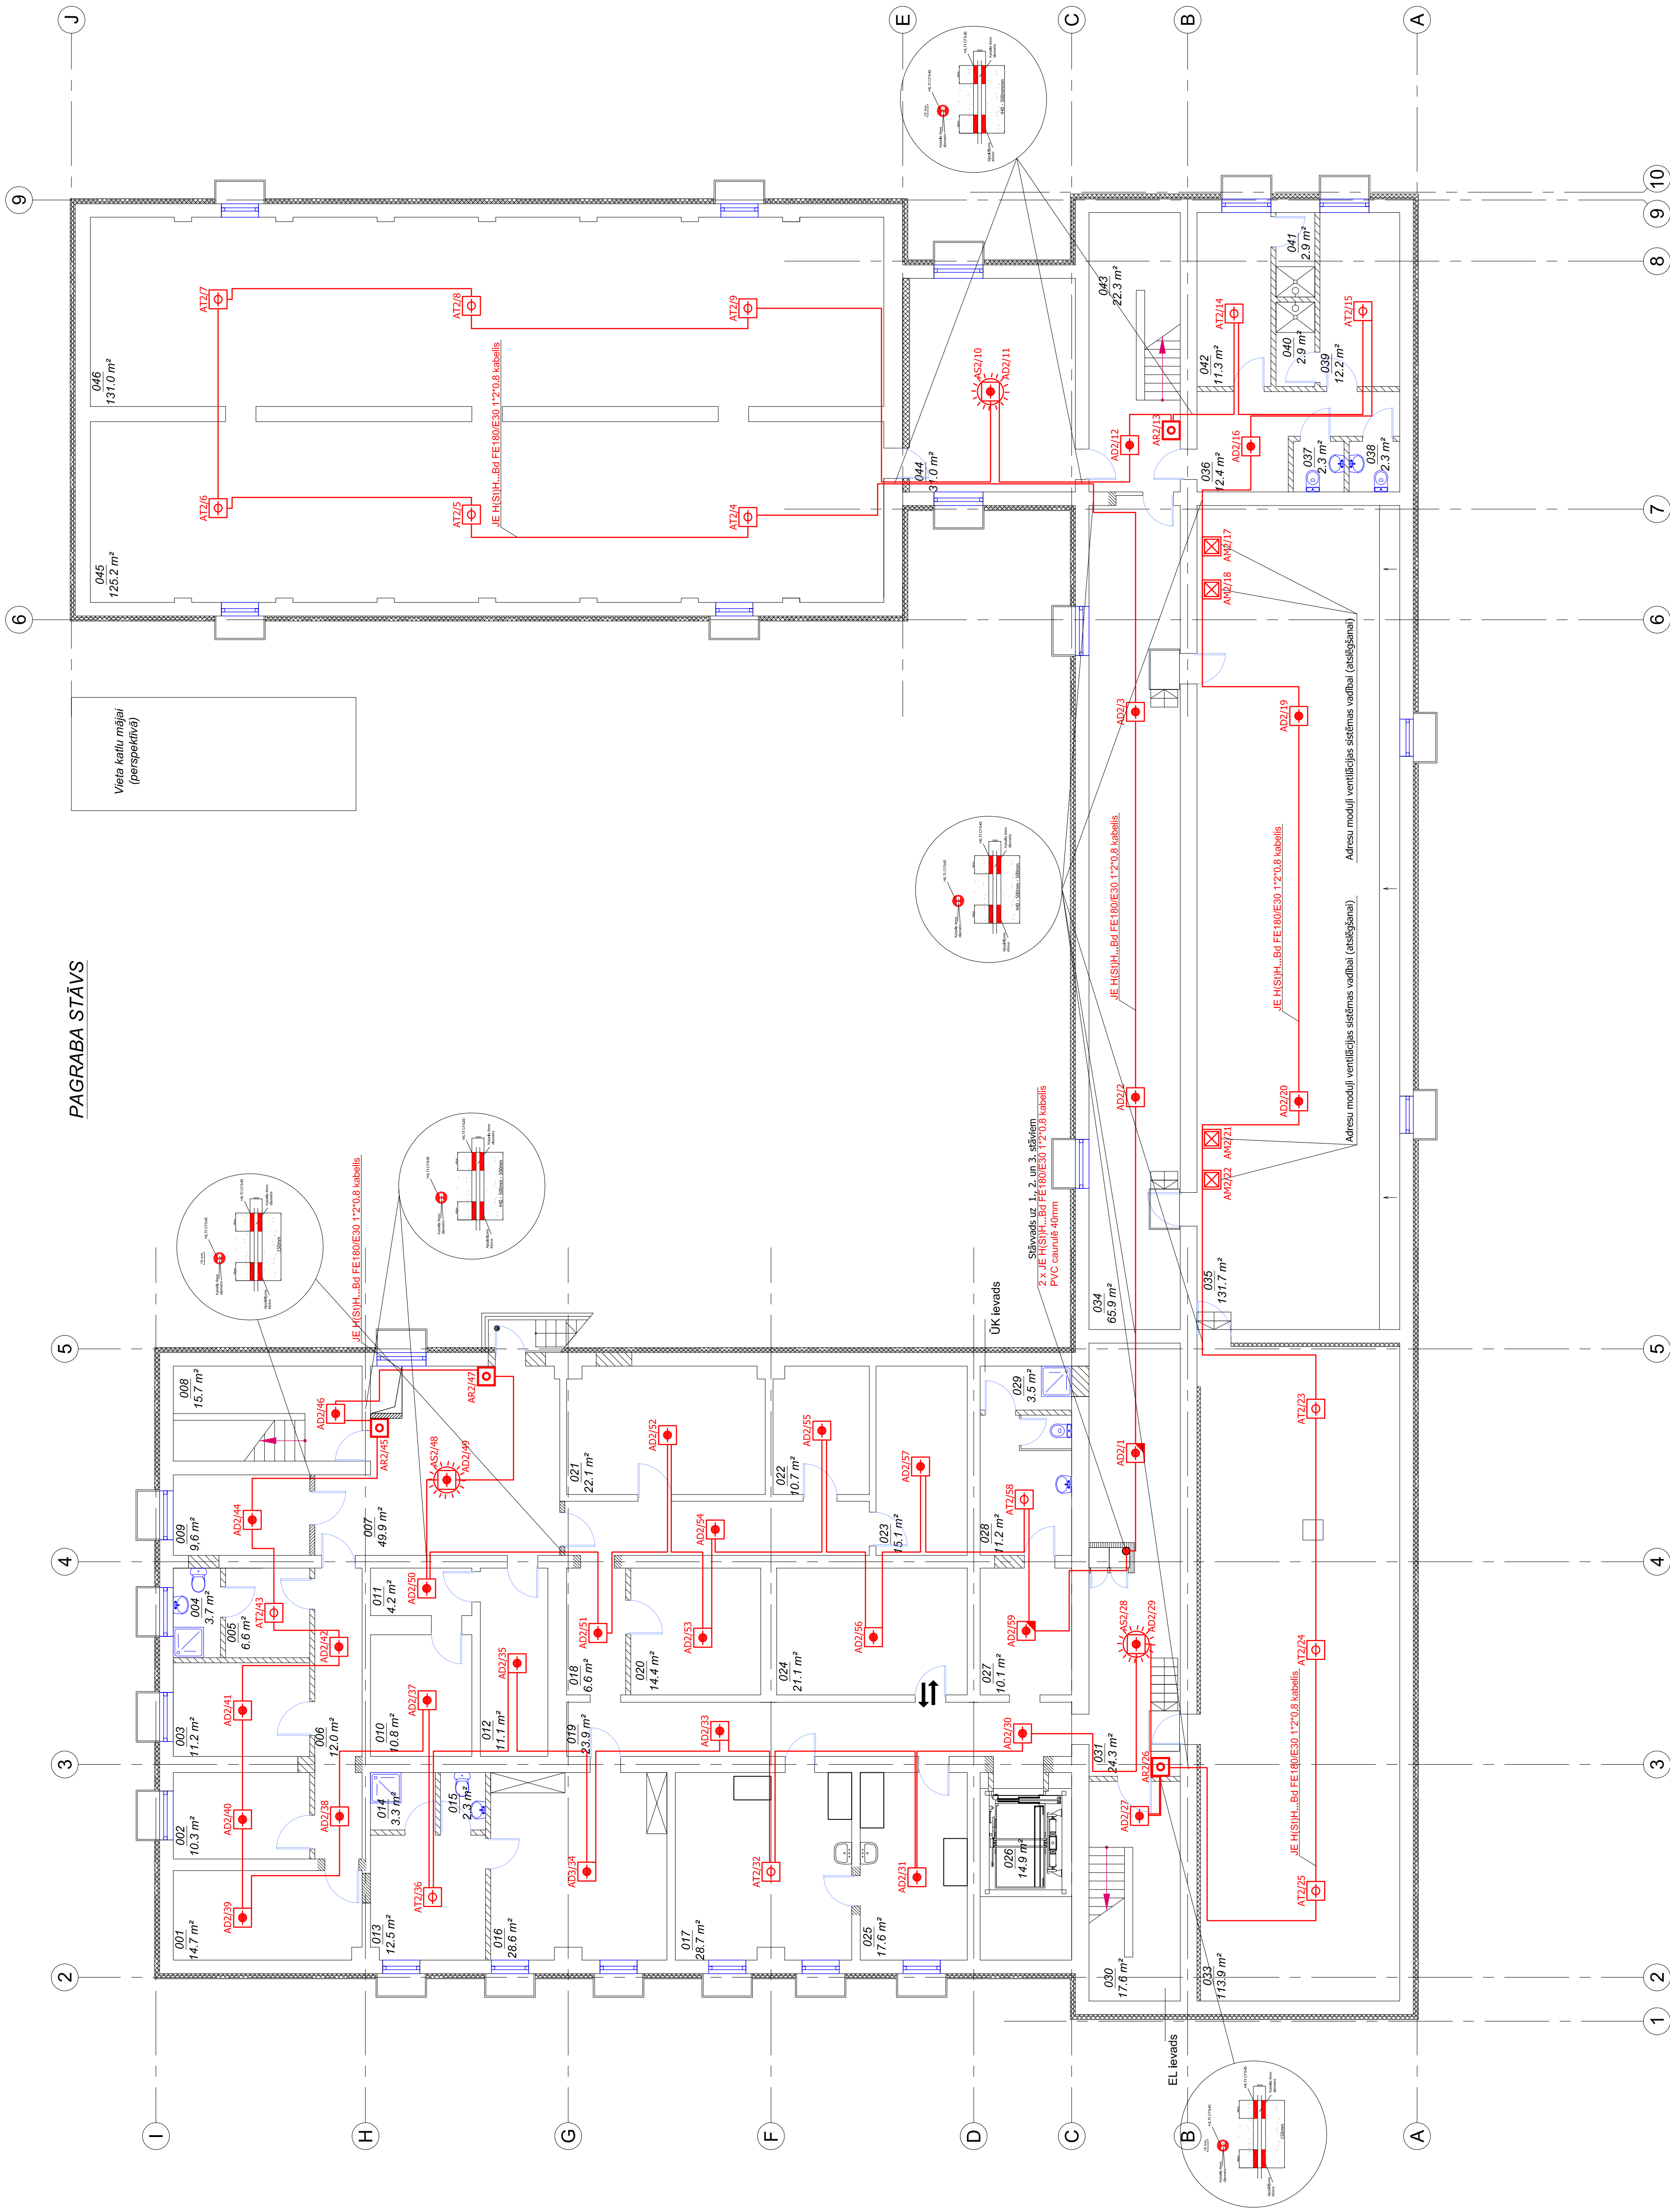
 
 
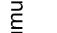
 



 
 
 


## PAGRABA STĀVS

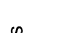

TELPU EKSPLIKĀCIJA

TĒLPAS Nr.		NOSAUKUMS		PLATĪBA m²
001	002	Pelģieļpa		14.7
002	003	Tukšā tara		10.3
003	004	Aplūdas tēja virtuves darbin.		11.2
004	005	Tuāleto/virtuves darbin.		3.7
005	006	Gārbtūves virtuves darbiniekam		6.6
006	007	Gatēnis		12.0
007	008	Gatēnis		49.9
008	009	Kāpņu telpa		15.7
009	010	Saimniecības vadītājas palīgtelpa		9.6
010	011	Produktu nolikave		10.8
011	012	Produktu nolikave		4.2
012	013	Gārbtūves pansionāta darbin.		11.1
013	014	Dūša pansionāta darbin.		12.5
014	015	Tuāleto pansionāta darbin.		3.3
015	016	Aplūdas telpa pans. darbiniekam		2.3
016	017	Veļas mazgātava		28.6
017	018	Gatēnis		28.7
018	019	Gatēnis		6.6
019	020	Pelģieļpa		23.9
020	021	Nolikave		14.4
021	022	Pelģieļpa		22.1
022	023	Atkrit.		10.7
023	024	Nolikave tīrai veļai		15.1
024	025	Pelģieļpa		21.1
025	026	Lifta šāhta		17.6
026	027	Ratņu telpa		14.9
027	028	Tuāleto/apkop. inventārs		10.1
028	029	Dūšas telpa		11.2
029	030	Kāpņu telpa		3.5
030	031	Gatēnis		17.6
031	032	Nav telpas		24.3
032	033	Tehniskā pagrīde		
033	034	Gatēnis		113.9
034	035	Ventilakamera		65.9
035	036	Gatēnis		131.7
036	037	Tuāleto		12.4
037	038	Tuāleto		2.3
038	039	Gārbtūves sporta zālei		2.3
039	040	Dūšas telpa		12.2
040	041	Dūšas telpa		2.9
041	042	Gārbtūves sporta zālei		2.9
042	043	Kāpņu telpa		11.3
043	044	Kabineis		22.3
044	045	Tehniskā pagrīde		31.0
045	046	Tehniskā pagrīde		125.2
046				131.0
				Kopā: 1124.6

Arz.		Nosaukums
	AD1/2	Adress dūmu detektors
		Adress dūmu detektors ar izollatoru detektora bāzē
		Adress rokas detektors ar izollatoru
		Adress vauktas modulis ar izollatoru
	AT1/2	Adress siltuma detektors
		Adress dūmu detektors ar piekariņiem grīdām ar ātrāsno bāzē
		Adress dūmu detektors ar sērūn bāzē
		Adress ugunsrakstības signālizācijas sistēmas centrāle
		Adress sērūn ārējā
		JE H(S)N...BFE B0UE30 1*2,8 kabelli NX2CH FFE B0UE30 3x1,5mm kabelli
		Aisnāgrasītes detektoriem
		Montāžas kārtā

[illegible]