


JUMTA PLĀNS

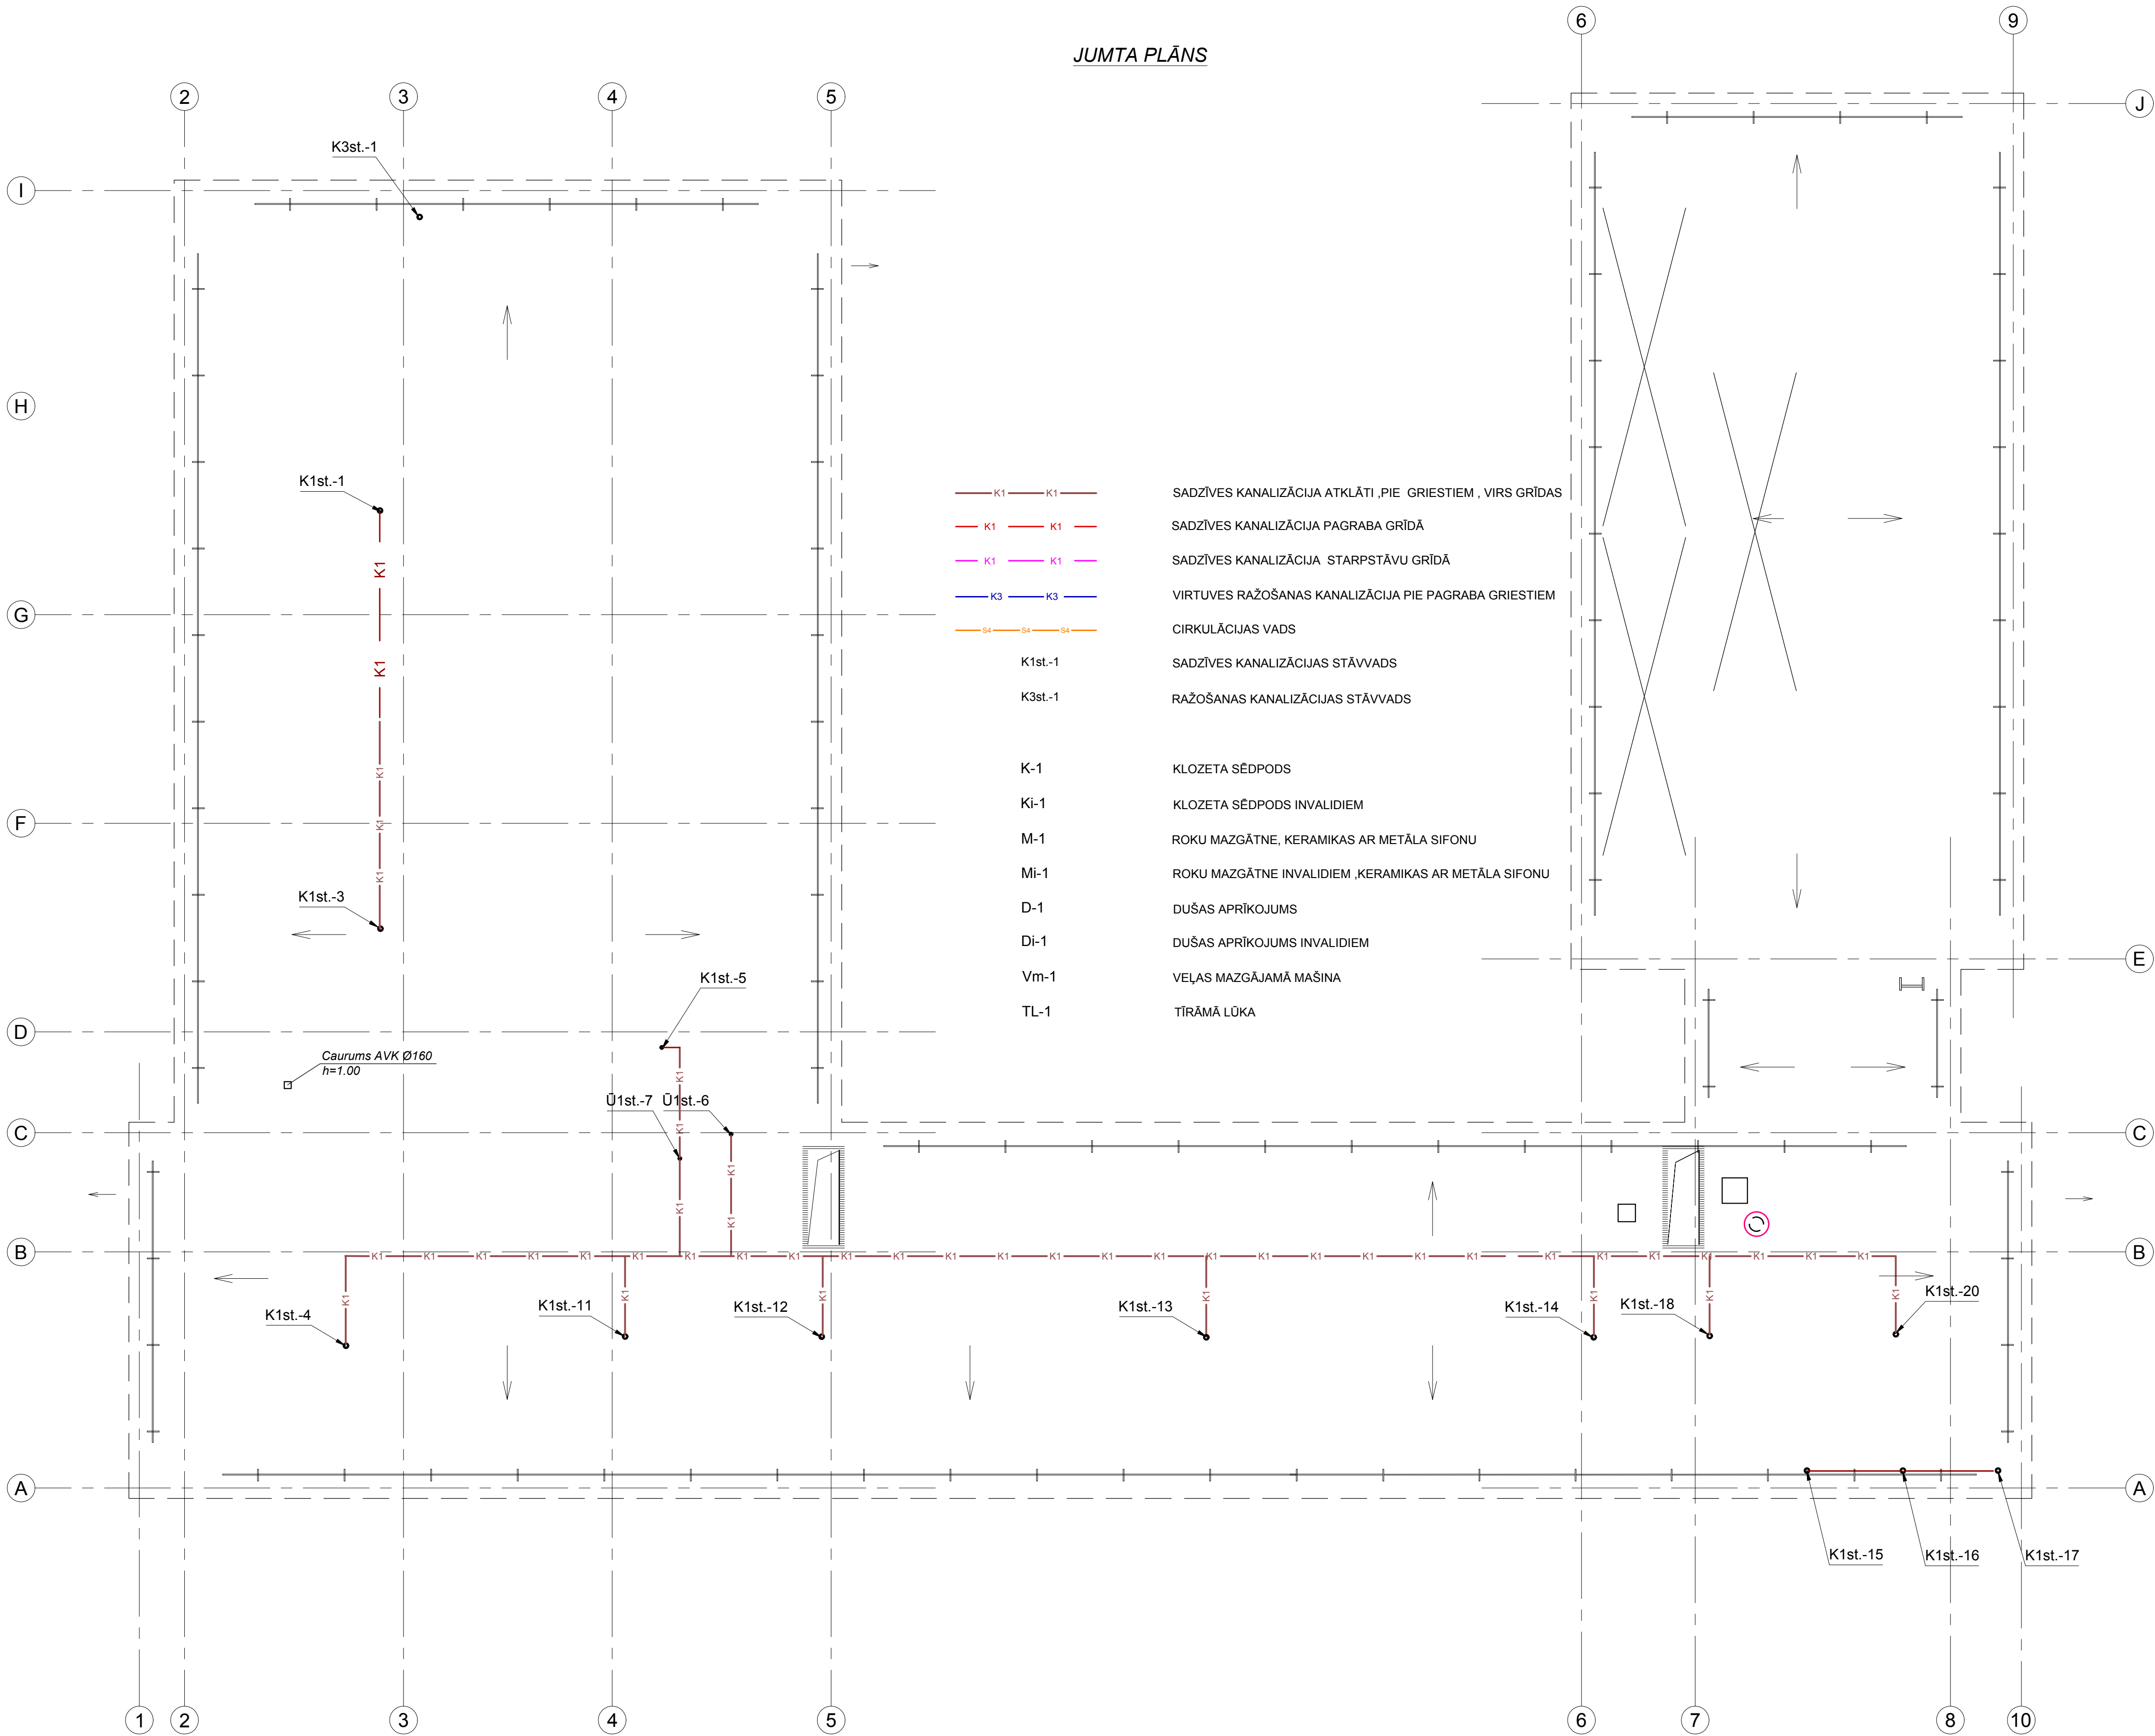

PIEZĪMES

1. Par nosacīto atz. 0.00 pieņemts pirmā stāva tīrās grīdas līmenis. 0.00=+131.71
2. Pirms materiālu un konstrukciju pasūtīšanas un izgatavošanas, veikt visu izmēru, piesaistu un augstuma atz. kontrolmērījumus dabā.
3. Lapu skat. kopā ar pārējām AR kā arī BK sadaļas lapām.
4. Atvērumus sienās un grīdās skatīt BK sadaļā
5. Projektā izvēlētie materiāli raksturo materiāla dizainu un tonālo risinājumu, kvalitātes kritērijus un tehniskos parametrus, kas izvirzīti projektā pielietotajiem materiāliem. Var pielietot analogiskus materiālus. Materiāla nomaiņas gadījumā, izmaiņas skatīt ar būvprojekta autoru.

<div><div>Logo</div><div>Ernestīnes iela 24-4, Rīga LV-1046 Reģ. Nr. LV 40103502004 Tālr.: +371 67201880, 67201882 Fakss: +371 67201881 lusev@lusev.lv</div></div>				PASŪTĪTĀJS: Gulbenes novads Dome, reģistrācijas Nr.90009116327, Ābeļu ielā 2, Gulbene, Gulbenes novads		ARRĪVA NR.: LV-59-1		DATUMS:	
				PASŪTĪTĀJS: Gulbenes novads		PASŪTĪTĀJS: LV-59		ŪK	
Amats	Uzvārds	Paraksts	Datums	OBJEKTS: Ēkas pārbūve, pielāgošana sociālās aprūpes centra vajadzībām "Jaungulbenes aleja", Jaungulbene, Jaungulbenes pag., Gulbenes novads		STADIJA	LAPA	LAPAS	
Darba vadīt.	M. Krēsliņš		09.11.2016	PASŪTĪTĀJS:		BP	ŪK-12		
Izstrādāja	M. Krēsliņš		09.11.2016	BĒRINĀJUMS: AR KANALIZĀCIJAS TĪKLIEM		MĒROGS: 1:100			