



3. STĀVA
TĒLPŪ EKSPĻĪKĀCIJA

3. STĀVS

TĒLPAS Nr.	NOSAUKUMS	PLATĪBA m²
301	Gaitenis	19.4
302	Lifts	13.5
303	Invalidu tualete/ duša	13.0
304	Invalidu tualete/ vanna	8.6
305	Priekštelpa	1.6
306	Tualete	2.3
307	Kāppu telpa	16.6
308	Gaitenis	20.2
309	Palāta (4 vietas)	31.9
310	Aprūpes telpa	10.8
311	Palāta (2 vietas)	22.0
312	Gaitenis	80.2
313	Palāta (2 vietas)	22.1
314	Palāta (2 vietas)	22.1
315	Palāta (2 vietas)	13.3
316	Palāta (1 vieta)	8.2
317	Palāta (2 vietas)	22.1
318	Palāta (2 vietas)	13.4
319	Palāta (2 vietas)	22.1
320	Palāta (2 vietas)	14.6
321	Palāta (2 vietas)	22.1
322	Palāta (2 vietas)	12.5
323	Palāta (1 vieta)	10.6
324	Palāta (1 vieta)	11.2
325	Kāppu telpa	23.4
326	Duša/ tualete	11.2
327	Duša/ tualete	11.4
328	Priekštelpa	5.0
Kopā:		482.8

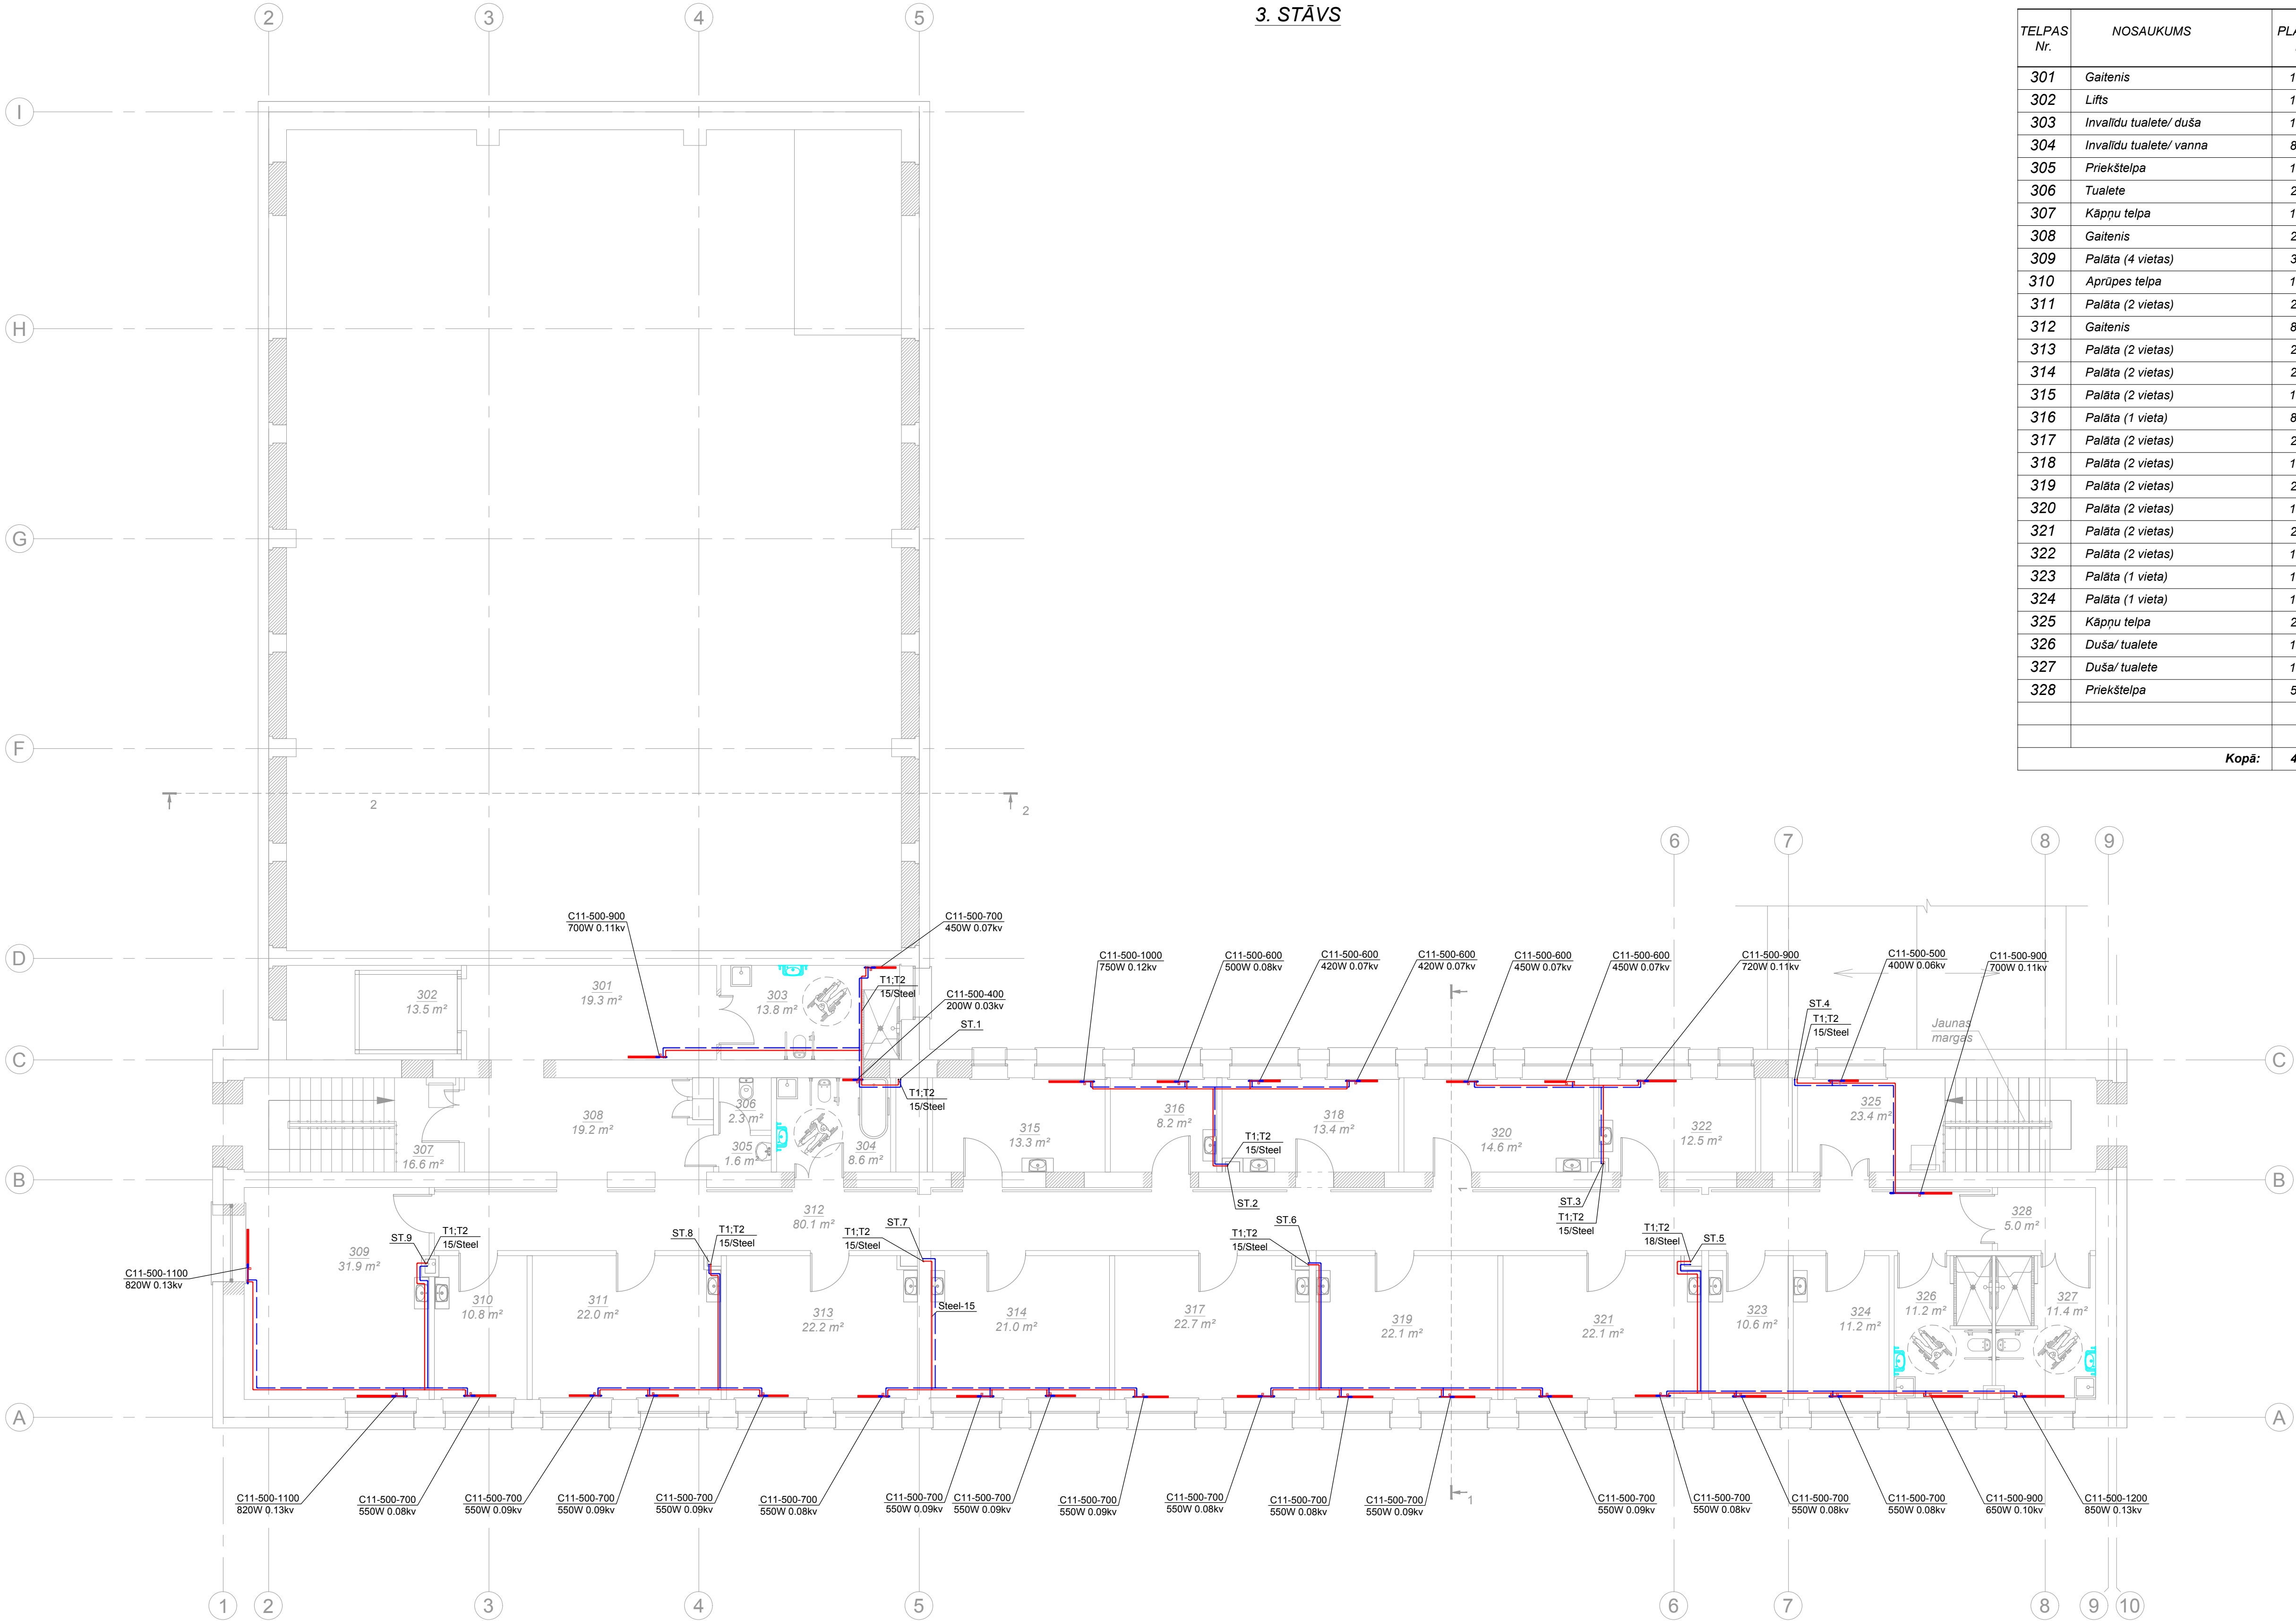

<div> Emestines iela 24-4, Rīga LV-1046 Reģ.Nr. LV 40103502004 Tālrunis: +371 67201880, 67201882 Fakss: +371 67201881 lvskiv@lvskiv.lv</div>				PASŪTĪTĀJS: Gulbenes novada Dome, reģistrācijas Nr.90009116327, Ābeļu ielā 2, Gulbene, Gulbenes novads		ARHĪVA NR.: LV-59-1	
				PASŪTĪTĀJS: LV-59		AVK	
Amats	Uzvārds	Paraksts	Datums	OBJEKTS: Ēkas pārbūve, pielāgošana sociālās aprūpes centra vajadzībām "Jaungulbenes ailejas", Jaungulbene, Jaungulbenes pag., Gulbenes novads	STADIJA	LAPA	LAPAS
Darba vadītājs	J. Andronova		31.07.2017	LAPAS NOSAUKUMS: APKURE, 3. STĀVA PLĀNS	BP	AVK-5i	22
Izstrādāja	O. Krečetova		31.07.2017	MĒROGS: 1:100			