



Sertifikācija informācija Gite Pilsētas apstādīšanas, ka topogrāfiskais plāns ir pareizs.			
Uzdevuma nosaukums	Datums	Uzdevs	Skaidrojuma priekšmets
AS "Sūnāžu tīrītājs"	17.05.2016	I. Vītolas	elektrotīklu plāns
SA "Laukums"	17.05.2016	M. Zariņš	sakarā ar katli
Jaungulbenes pagasta pilsētas	17.05.2016	A. Vītolas	pašreizējās komunikācijas

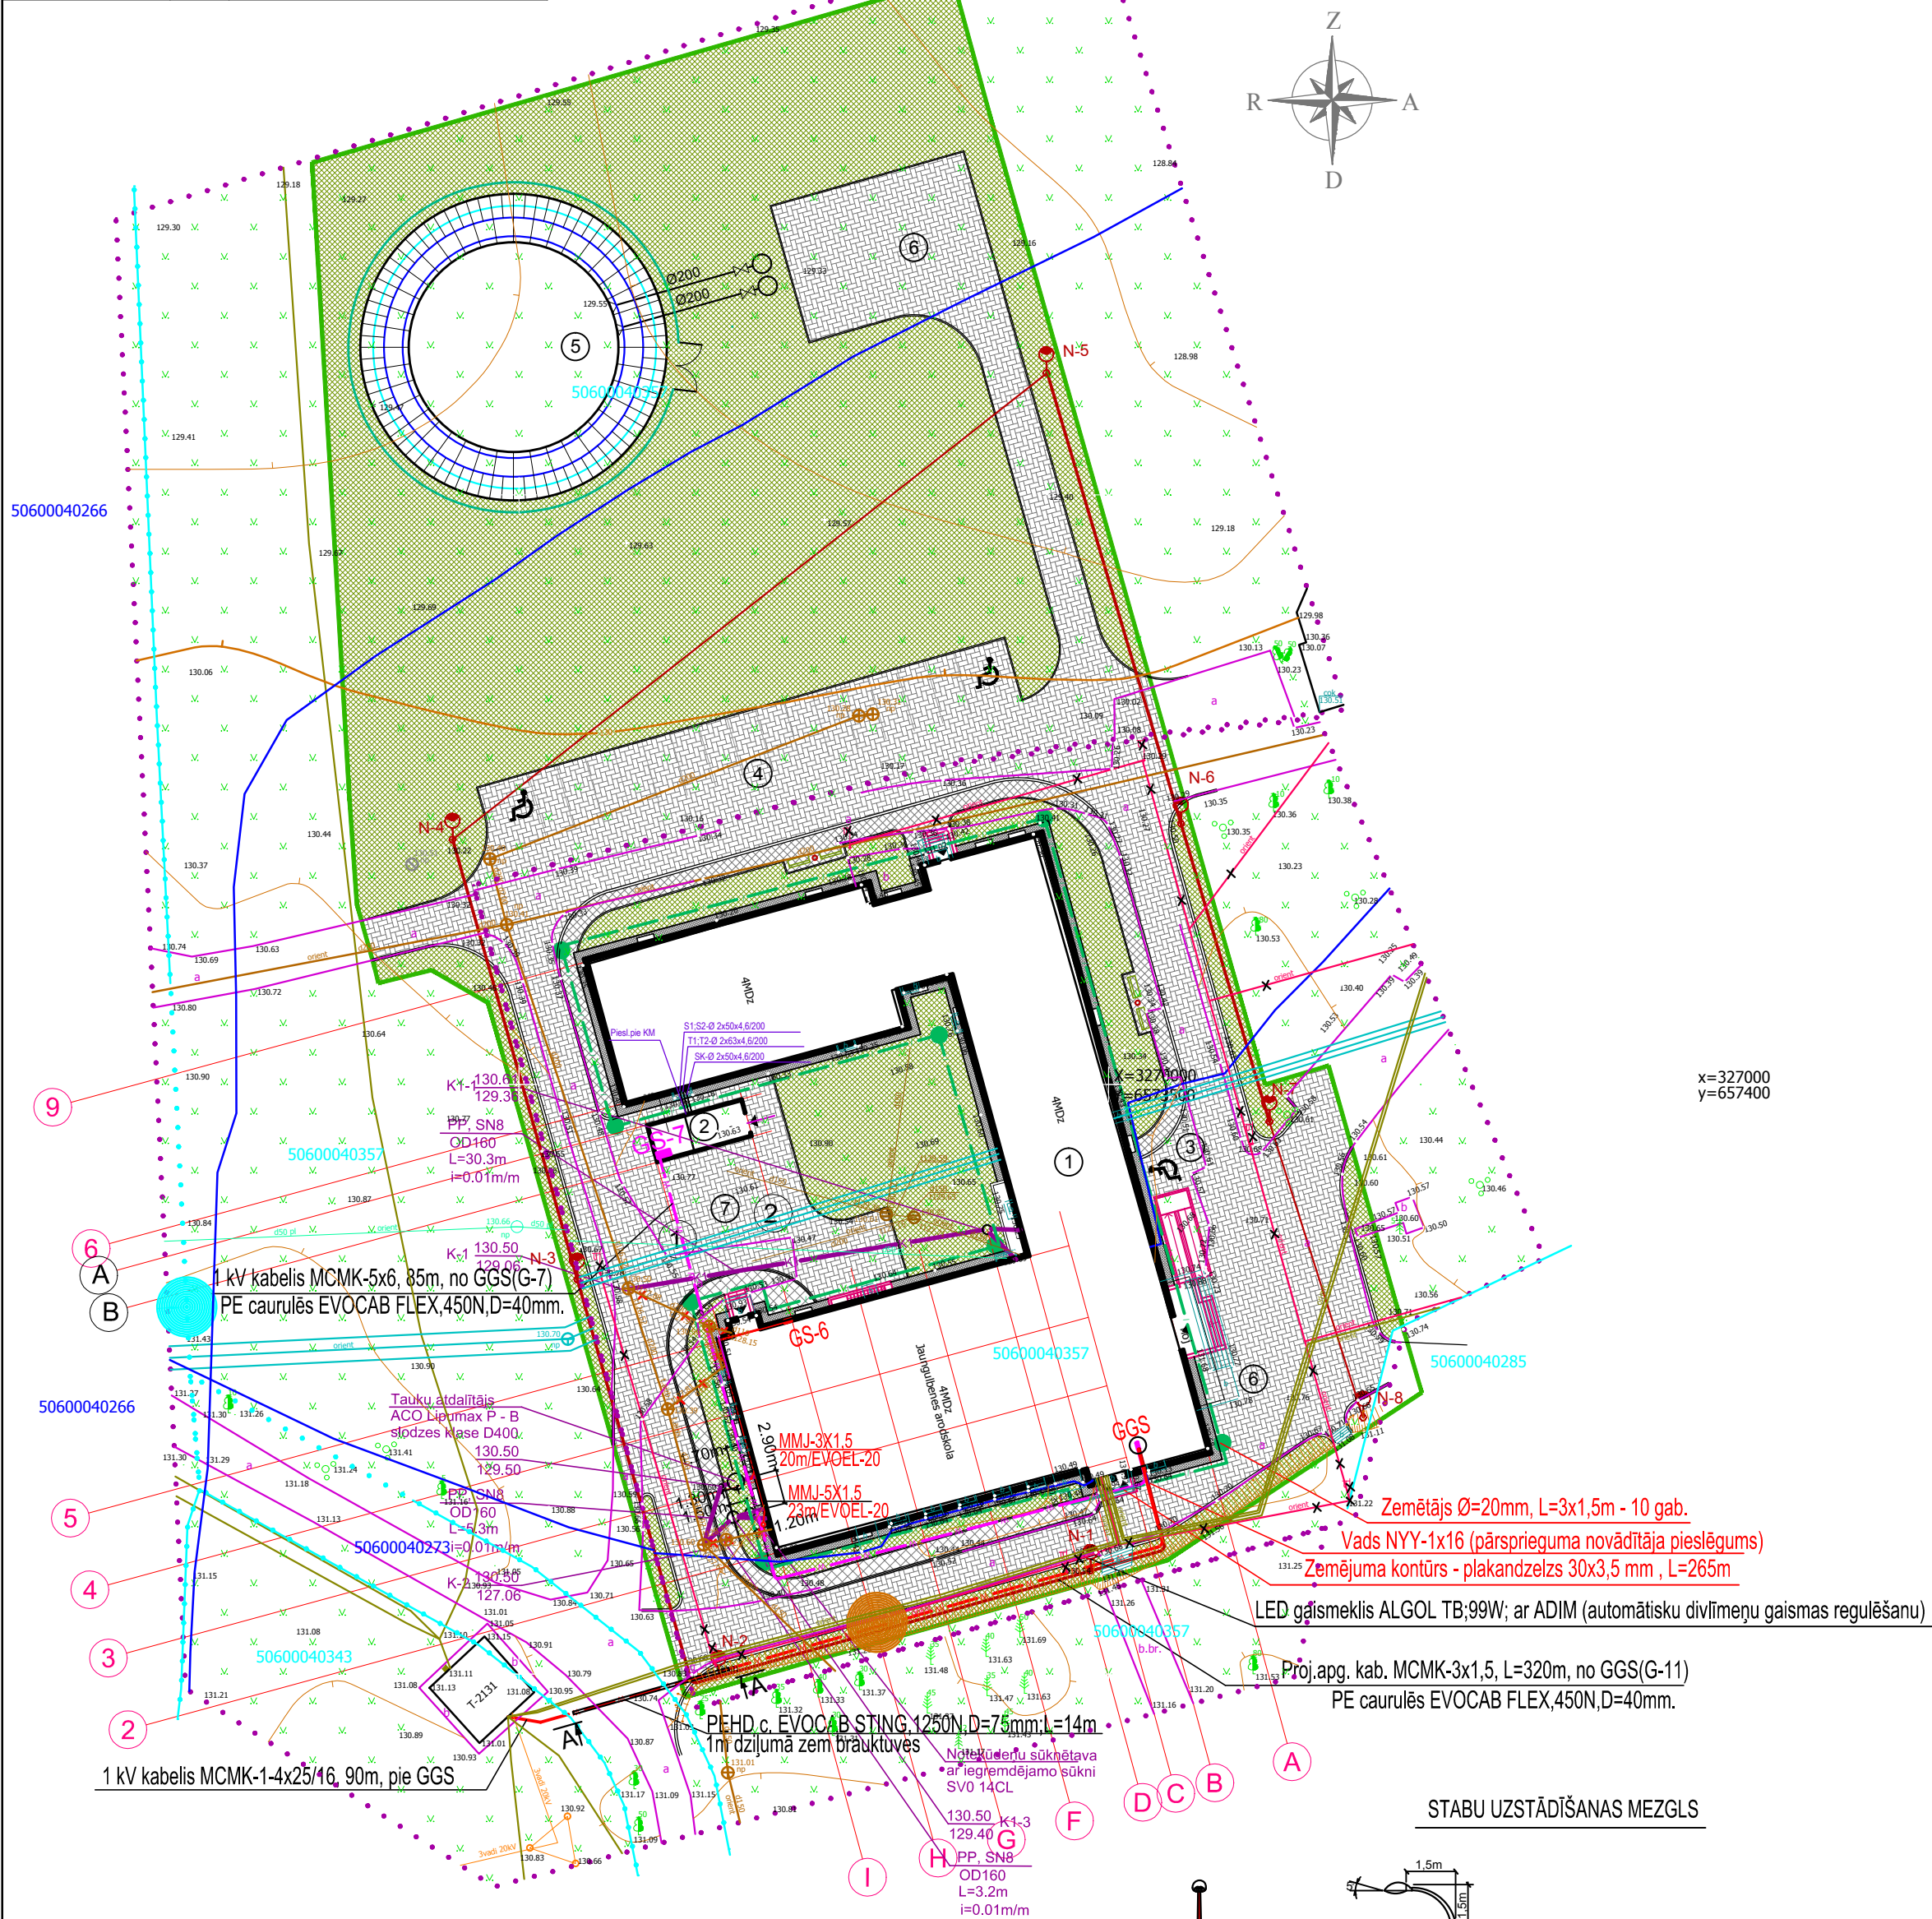

ĒKU UN BŪVJU EKSPLIKĀCIJA


NR. P. K.	NOSAUKUMS	PIEZĪMES
1.	Pansionāts	PĀRBŪVE
2.	Katlu māja	PROJEKT.
3.	Stāvvietas personām ar īpašām vajadzībām	PROJEKT.
4.	Stāvvietas	PROJEKT.
5.	Ugunsdzēsības dīķis	PROJEKT.
6.	Laukums ugunsdzēsības auto	PROJEKT.
7.	Izkraušanas laukums	PROJEKT.

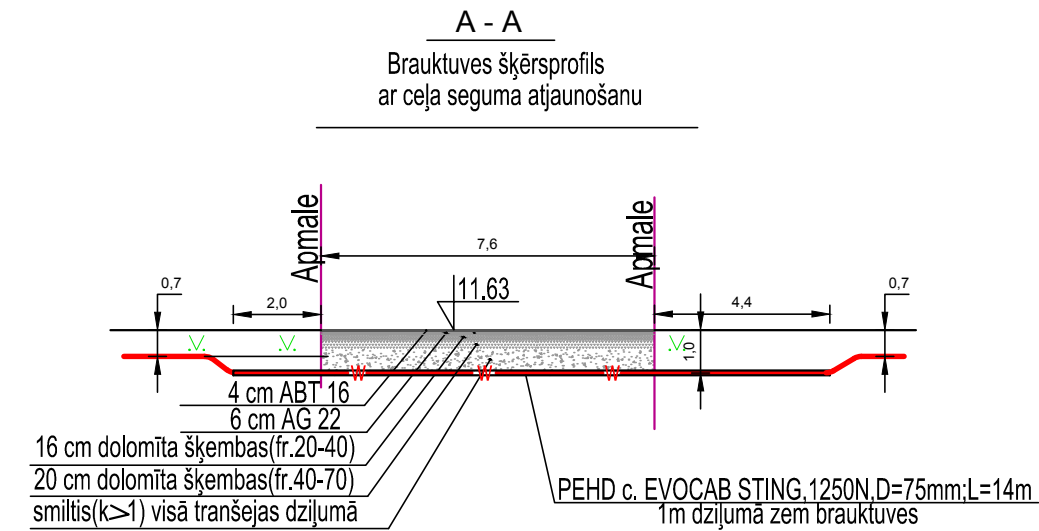

PIEŅĒMTIE APZĪMĒJUMI

- PROJ. 1KV SPĒKA KABELĪ
- PROJEKTĒJAMĀS ZEMĒJUMA KONTŪRS
- PROJEKTĒJAMĀS APGAISMOJUMA STABS
- PROJEKTĒJAMĀS APGAISMOJUMA TĪKLI
- PROJEKTĒJAMĀS 1-DZĪSLU VADS NY-16 (pārsprieguma novadītāja pieslēguma pie ZK)

STABU UZSTĀDĪŠANAS MEZGLS

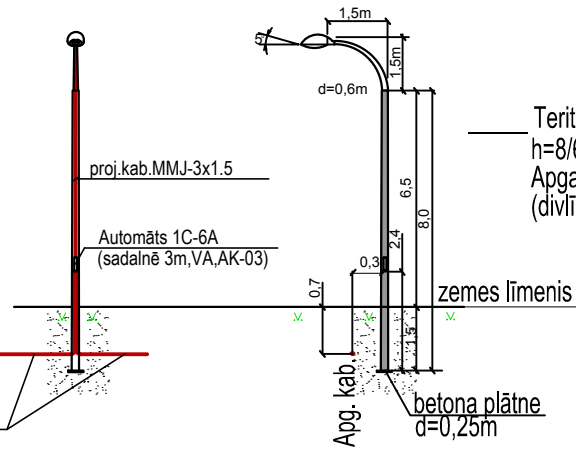

Teritorijā uzstādīt cinkotus apgaismojuma stabus h=8/6,5m ar konsolēm l=1,5m, r=1,5m. Apgaismojuma stabus uzlikt LED gaismekļus ALGOL TB, P=99W ar ADIM iekārtām (divlīmeņu gaismas regulēšanu - naktis laikā samazina apgaismotuma līmeni par 50%)

PASŪTĪTĀJS:				ARHĪVA NR.:		DATUMS:	
Ernestīnes iela 24-4, Rīga LV-1046 Reģ.Nr. LV 40103502004 Tālrunis: +371 67201880; 67201882 Fakss: +371 67201881 luisiv@luisiv.lv				LV-59-1		EL	
Gulbenes novada Dome, reģistrācijas Nr.90009116327, Ābeļu ielā 2, Gulbene, Gulbenes novads				PASŪTĪTĀJS:		EL	
OBJEKTS: Ēkas pārbūve, pielāgošana sociālās aprūpes centra vajadzībām: "Jaungulbenes alejas", Jaungulbene, Jaungulbenes pag., Gulbenes novads				STADIJA		LAPAS	
LAPAS NOSAUKUMS: Ģenplāns ar elektrotīkliem 1 kV				BP		25	
MĒROGS: 1:500				LAPAS		LAPAS	

Uzdevuma reģistrācija Gulbenes novada pašvaldībā 19.05.2016. Saskaņā ar: Anša Vaska atbildīgā amatpersona	
Saskaņojumu oriģināls atrodas SIA "Gecelstos" arhīvā	
Pasūtītājs: Gulbenes novads dome	
Objekts: Jaungulbenes aleja, Jaungulbenes pag., Gulbenes nov.	
Proj. vadīt. A. Anšbergs	
27.04.2016.	
topogrāfiskais plāns	
Sertifikācija Nr. ACO00000000	
27.04.2016.	
Datorgrāfika J. Vītolas	
27.04.2016.	