



FASĀDE asis 5 - 1

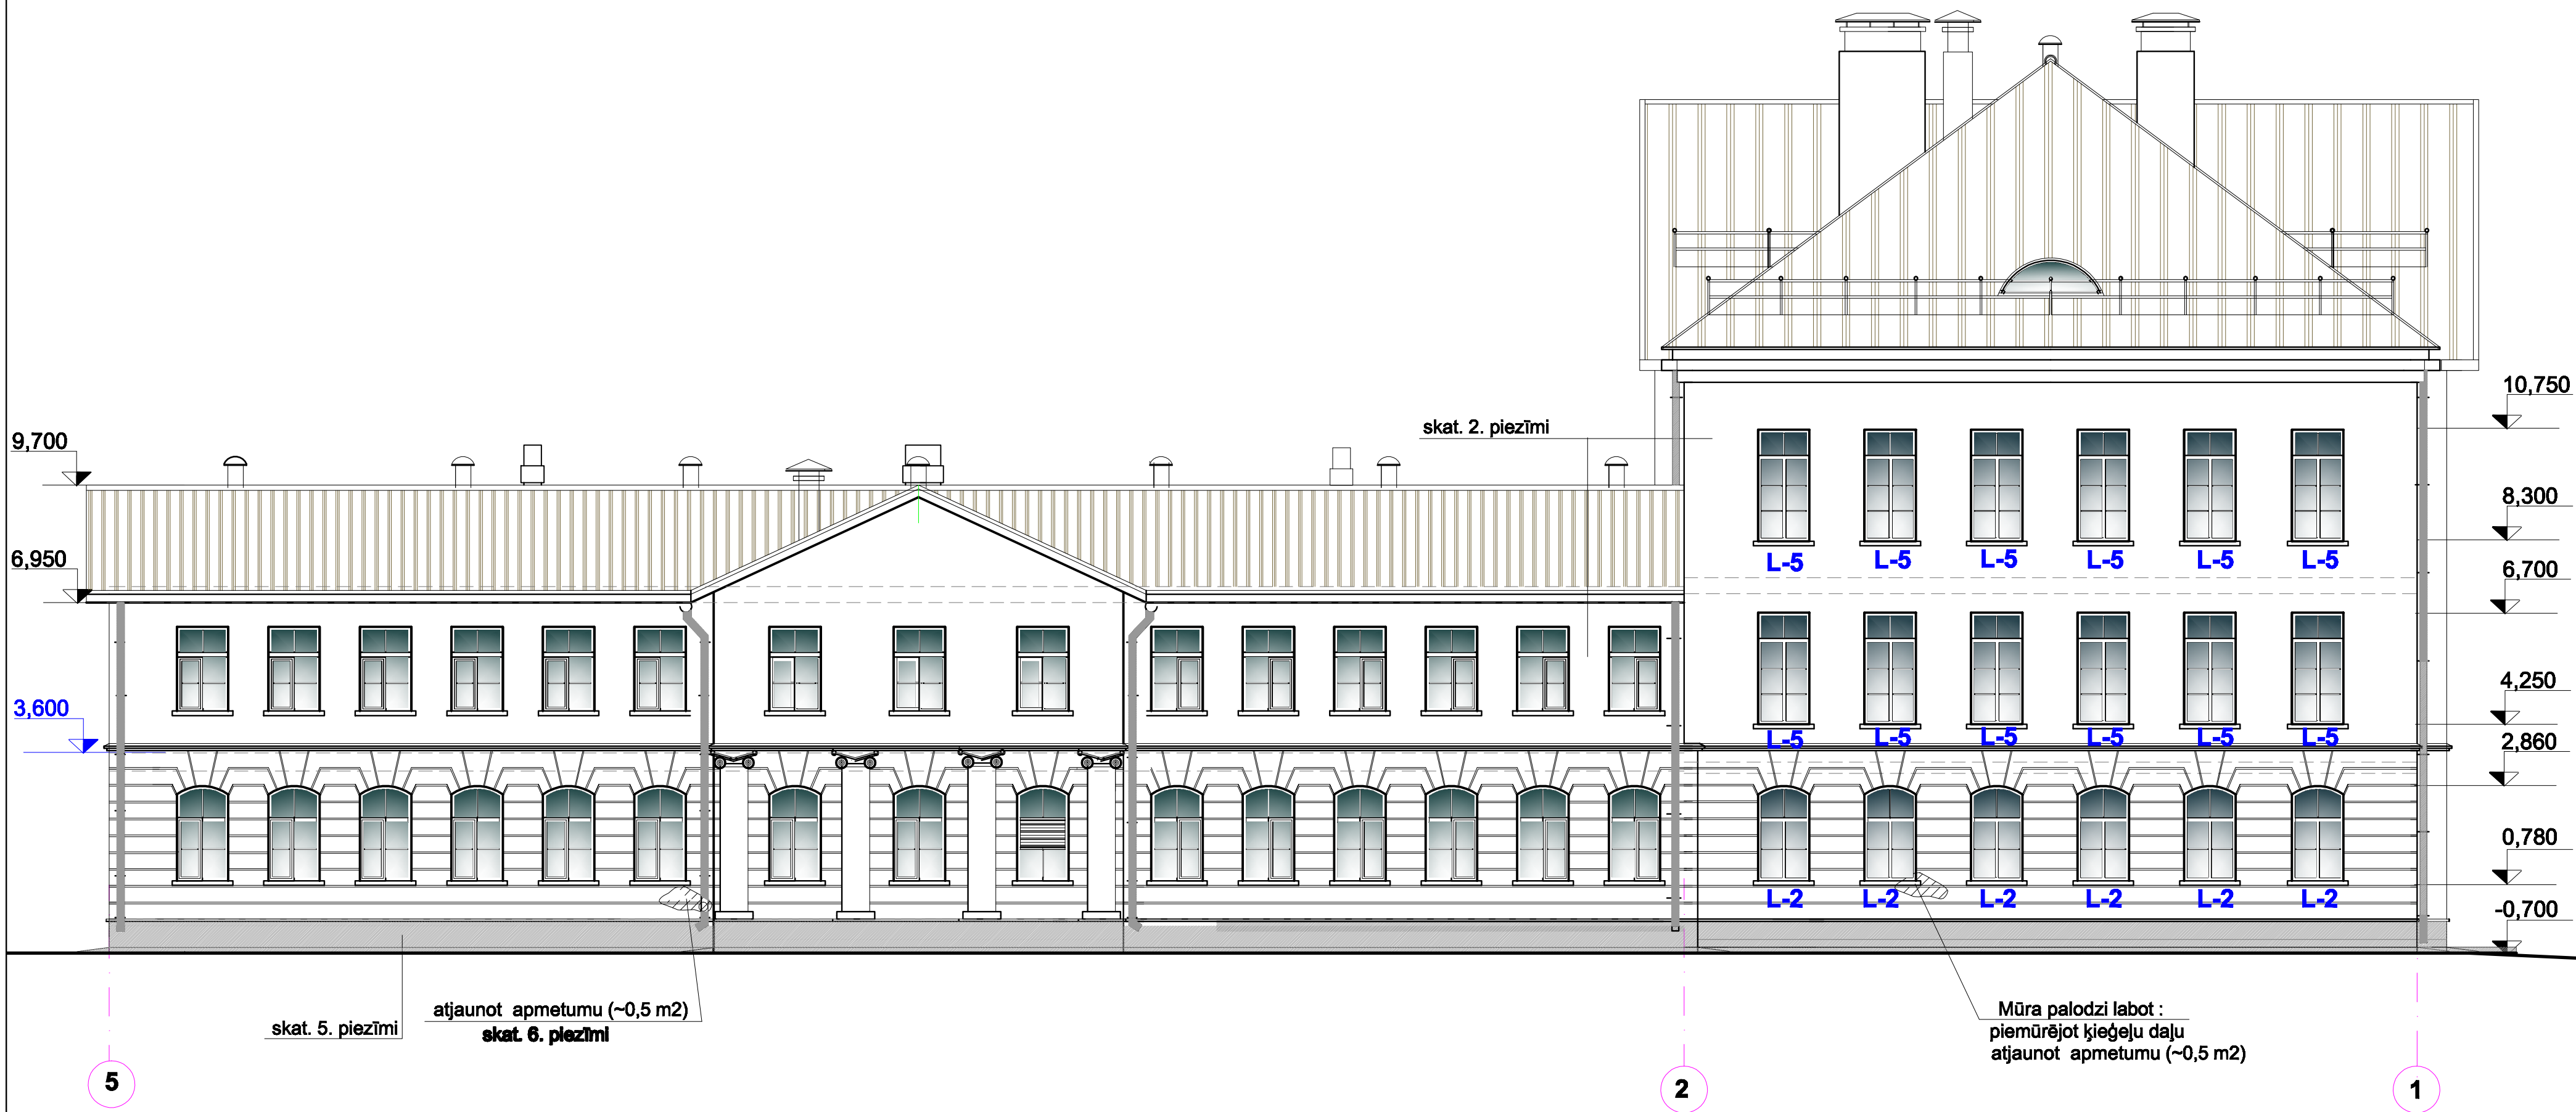

PIEZĪMES :

- Izmēri doti mm, augstuma atzīmes metros.
- Fasāžu apmetuma virsmas renovēt :
  - mazgāt fasādi ar ūdens strūklu ;
  - labot vietas, kurās erodējies apmetums, noņemot līstošo apdari līdz stingrai pamatnei ;
  - labot ar kaļķa - cementa javu, kas pēc sastāva analoga esošajam apmetumam ;
  - pēc nožūšanas gruntēt un krāsot ar silikātkrāsu :
- Logus remontēt, restaurēt esošos.  
Nepieciešamības gadījumā izgatavot pēc vēsturiskajiem logu paraugiem.  
Krāsot ar līnijas krāsu (ārpuse) - C 4. 40. 30 - sarkanbrūnā tonī (25 lpp.) pēc "ACOMIX" krāsu kataloga
- Cokolu tīrīt tāpat kā pārējās fasādes virsmas.  
Vietās, kur atsedzies cementa siets, apstrādāt to ar antikorozijas līdzekli, gruntēt, atjaunot kaļķa cementa apmetumu.  
Pēc nožūšanas gruntēt un krāsot ar cokola krāsu.
- Atsevišķās vietās vizuāli redzams apmetuma bojājums, pirms krāsojuma renovācijas demontēt to līdz mūrim.

KRĀSOJUMA TONI:

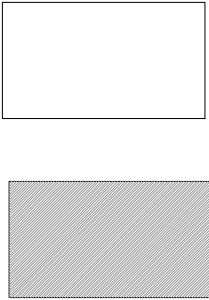

SIENAS  
- ON. OO 90 - baltā tonī  
pēc "ACOMIX" AkzoNobel  
krāsu kataloga


COKOLS  
- ON. OO 69 - gaiši pelēkā tonī  
(1 lpp.) pēc "ACOMIX" AkzoNobel  
krāsu kataloga



JUMTS  
- RR11  
skuju zaļš



LOGI ĀRPUSĒ  
- C4. 40. 30- sarkani brūnā tonī  
(25 lpp.) pēc "ACOMIX" AkzoNobel  
krāsu kataloga

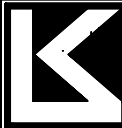Izm. Nr.		Pamatojums		Izmaiņas veids	Paraksts	Datums
		Būvobjekta nosaukums		Gulbenes nov. valsts ģimnāzijas ēkas vienkāršota renovācija un iekšējo tīklu tehniskā shēma Skolas ielā 10, Gulbenē		
Amats		Uzvārds	Paraksts	Datums	Lapas saturs	
Proj.d.vad.		D.Lukševica		05.2014.	Pasūtījuma Nr.	
Projektdarīšana		O.Leonova		05.2014.	14-32-007	
Arh. reg. Nr.		Uzvārds	Paraksts	Datums	Saskaņots	
					1 : 100	
					Lapas Nr.	
					AR- 5	
					Lapu sk.	