


1. STĀVA PLĀNS

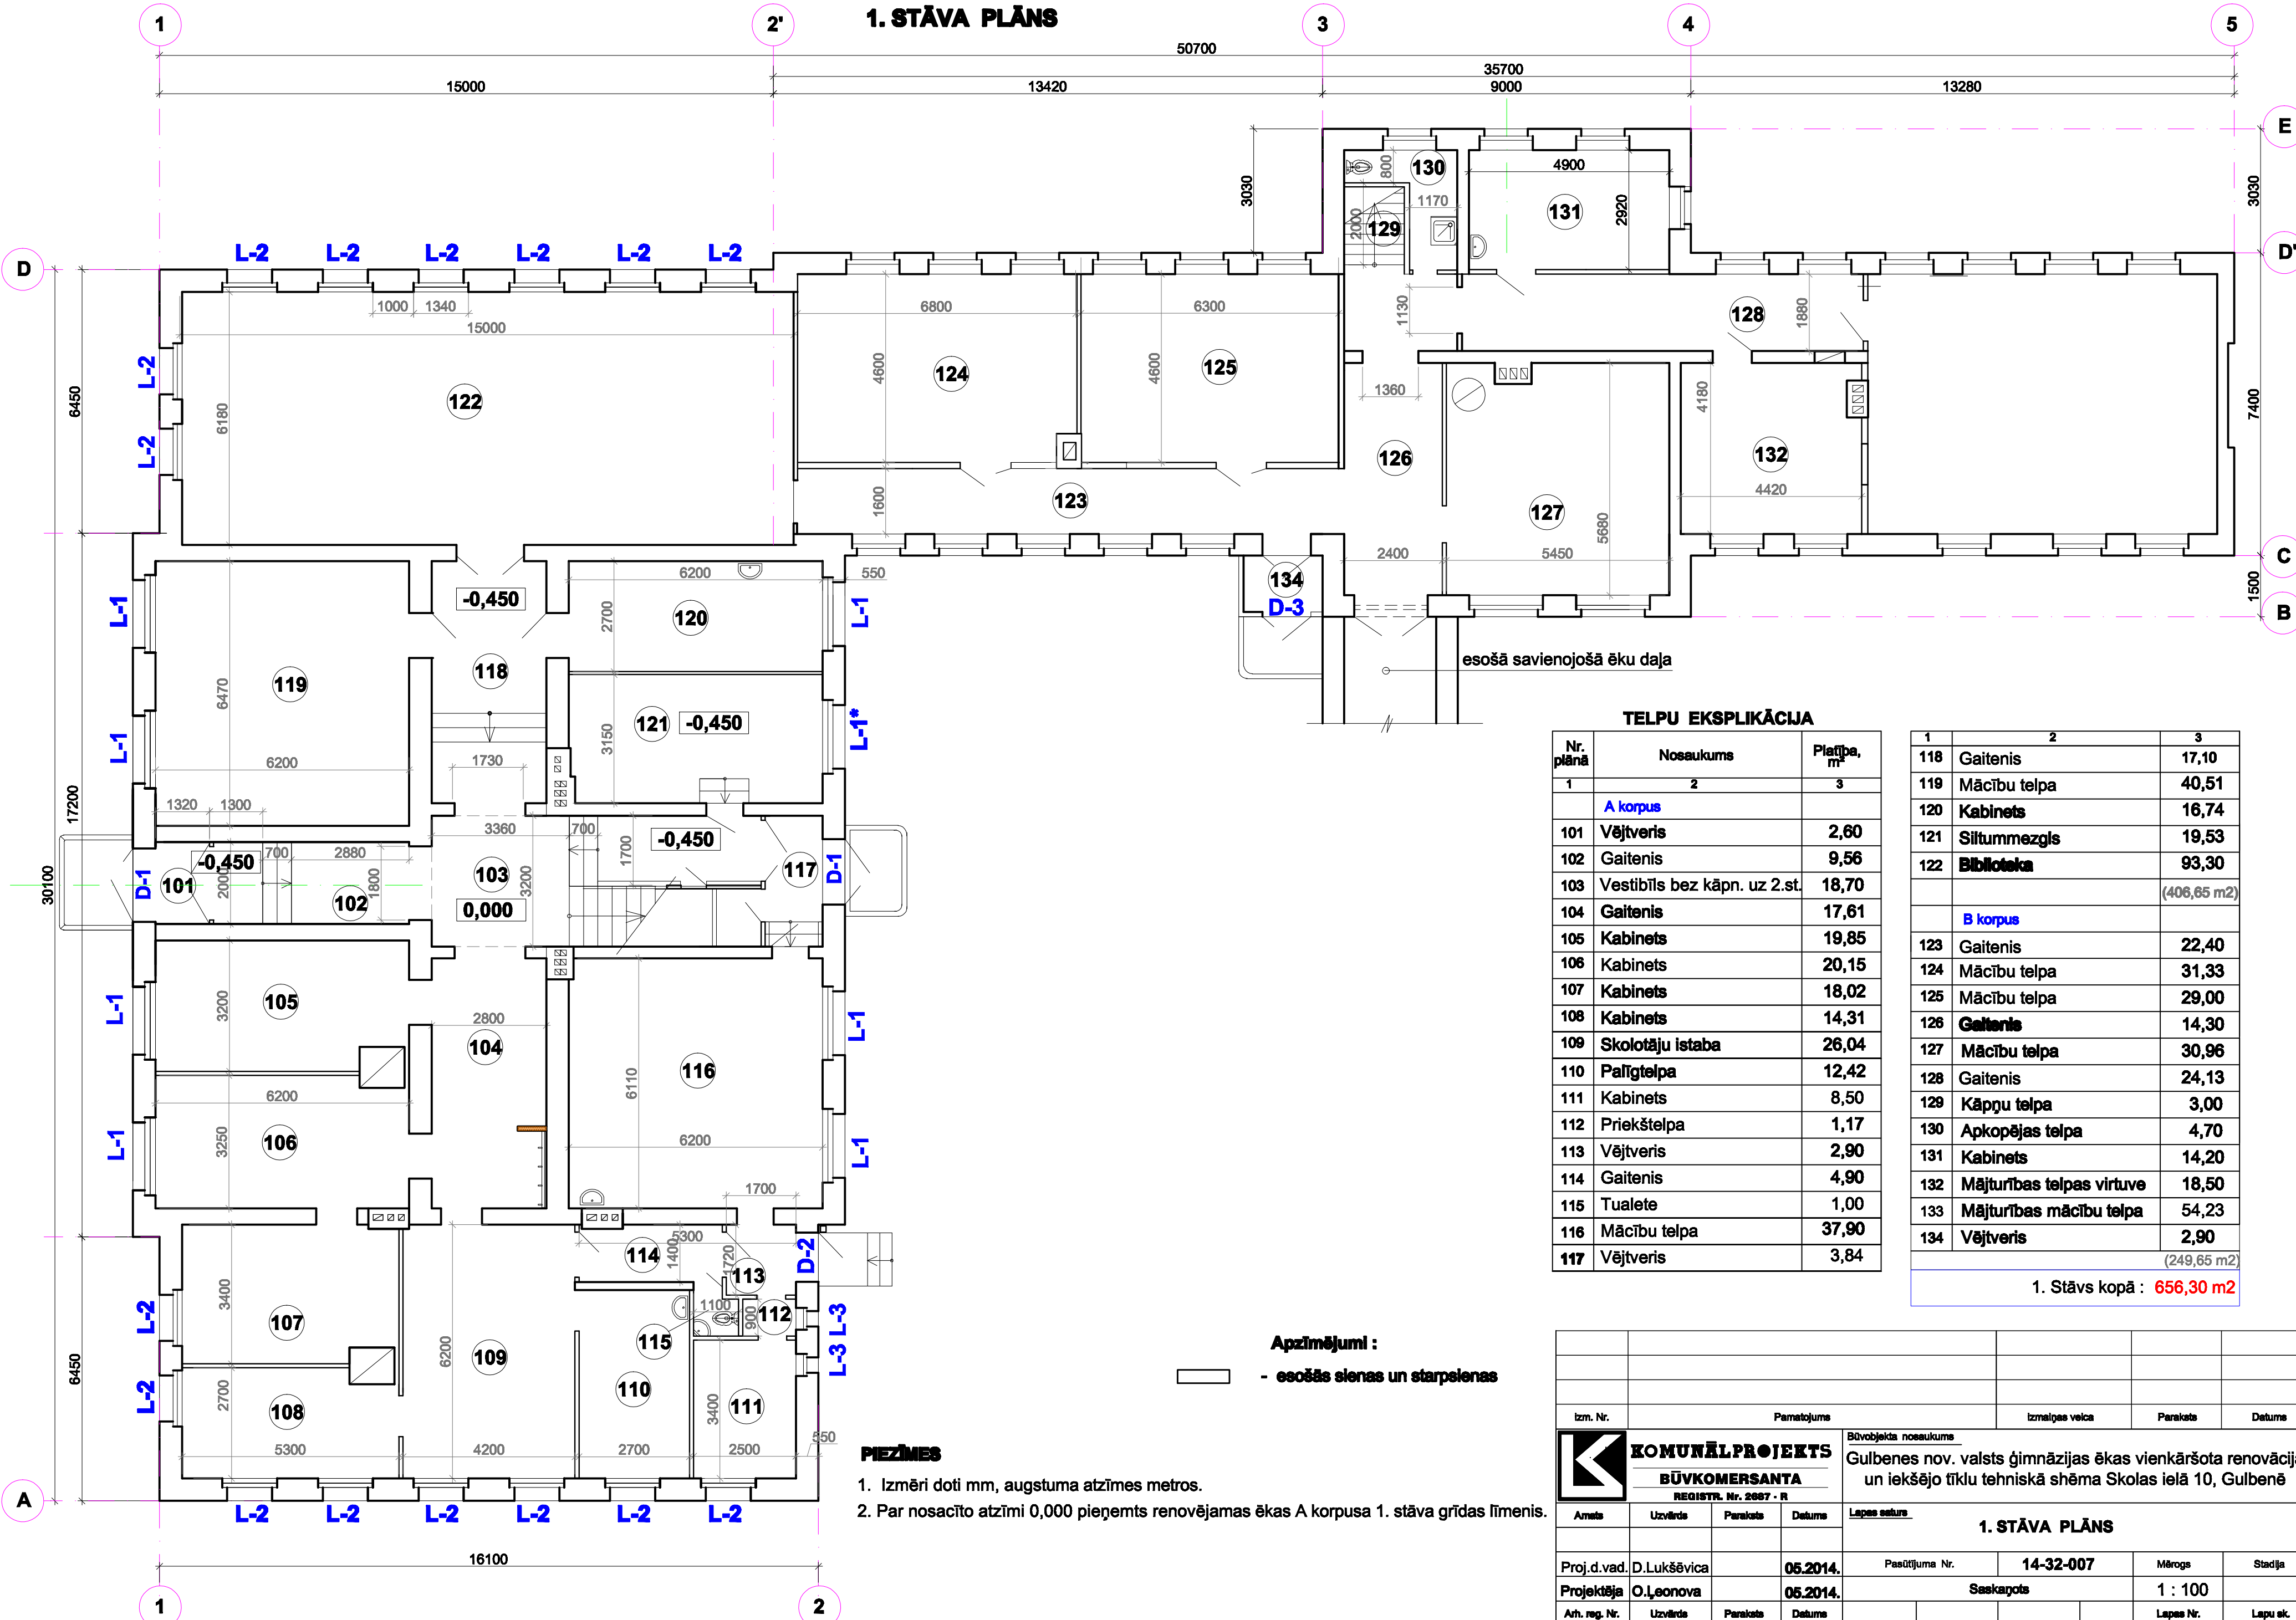

TELPU EKSPĻIKĀCIJA

Nr. plānā	Nosaukums	Platība, m²
1	2	3
A korpus		
101	Vējtveris	2,60
102	Gaitenis	9,56
103	Vestibīls bez kāpn. uz 2.st.	18,70
104	Gaitenis	17,61
105	Kabinets	19,85
106	Kabinets	20,15
107	Kabinets	18,02
108	Kabinets	14,31
109	Skolotāju istaba	26,04
110	Palīgtelpa	12,42
111	Kabinets	8,50
112	Priekštelpa	1,17
113	Vējtveris	2,90
114	Gaitenis	4,90
115	Tualete	1,00
116	Mācību telpa	37,90
117	Vējtveris	3,84

1	2	3
118	Gaitenis	17,10
119	Mācību telpa	40,51
120	Kabinets	16,74
121	Siltummezgls	19,53
122	Bibliotēka	93,30
		(406,65 m²)
B korpus		
123	Gaitenis	22,40
124	Mācību telpa	31,33
125	Mācību telpa	29,00
126	Gaitenis	14,30
127	Mācību telpa	30,96
128	Gaitenis	24,13
129	Kāpņu telpa	3,00
130	Apkopējas telpa	4,70
131	Kabinets	14,20
132	Mājturības telpas virtuve	18,50
133	Mājturības mācību telpa	54,23
134	Vējtveris	2,90
		(249,65 m²)
1. Stāvs kopā :		656,30 m²

Apzīmējumi :

- esošās sienas un starpsienas

PIEZĪMES

- Izmēri doti mm, augstuma atzīmes metros.
- Par nosacīto atzīmi 0,000 pieņemts renovējamas ēkas A korpusa 1. stāva grīdas līmenis.

Izm. Nr.		Pamatojums		Izmaiņu veids	Paraksts	Datums
		Būvobjekta nosaukums		Gulbenes nov. valsts ģimnāzijas ēkas vienkāršota renovācija un iekšējo tīklu tehniskā shēma Skolas ielā 10, Gulbenē		
Amats	Uzvārds	Paraksts	Datums	Lapas saturs		
				1. STĀVA PLĀNS		
Proj.d.vad.	D.Lukševica	05.2014.	Pasūtījuma Nr.	14-32-007	Mērogs	Stadija
Projektdarīšana	O.Leonova	05.2014.	Saskatots		1 : 100	
Arh. reg. Nr.	Uzvārds	Paraksts	Datums		Lapas Nr.	Lapu sk.
					AR- 6	