

LATVIJAS REPUBLIKA

SITUĀCIJAS PLĀNS


Zemes vienības kadastra apzīmējums : 5090 002 0695

Plānā attēlota informācija atbilstoši situācijai apvidū 2022.gada 12.jūlijā

Plāna mērogs: 1 : 500

Zemes vienības platība: 0.0746 ha

Zemes vienības platība ha	ZEMES LIETOŠANAS VEIDU EKSPLIKĀCIJA													
	Lauksaimniecībā izmantojamā zeme	tajā skaitā				Meži	Krūmāji	Purvi	Ūdens objektu zeme	tajā skaitā		Zeme zem ēkām un pagalmiem	Zeme zem ceļiem	Pārējās zemes
		Arauzeme	Augļu dārzi	Pļavas	Gaiības					Zem ūdeņiem	Zem zivju dīķiem			
0.0746	0.0619	—	—	0.0619	—	—	—	—	0.0094	—	—	—	0.0033	—

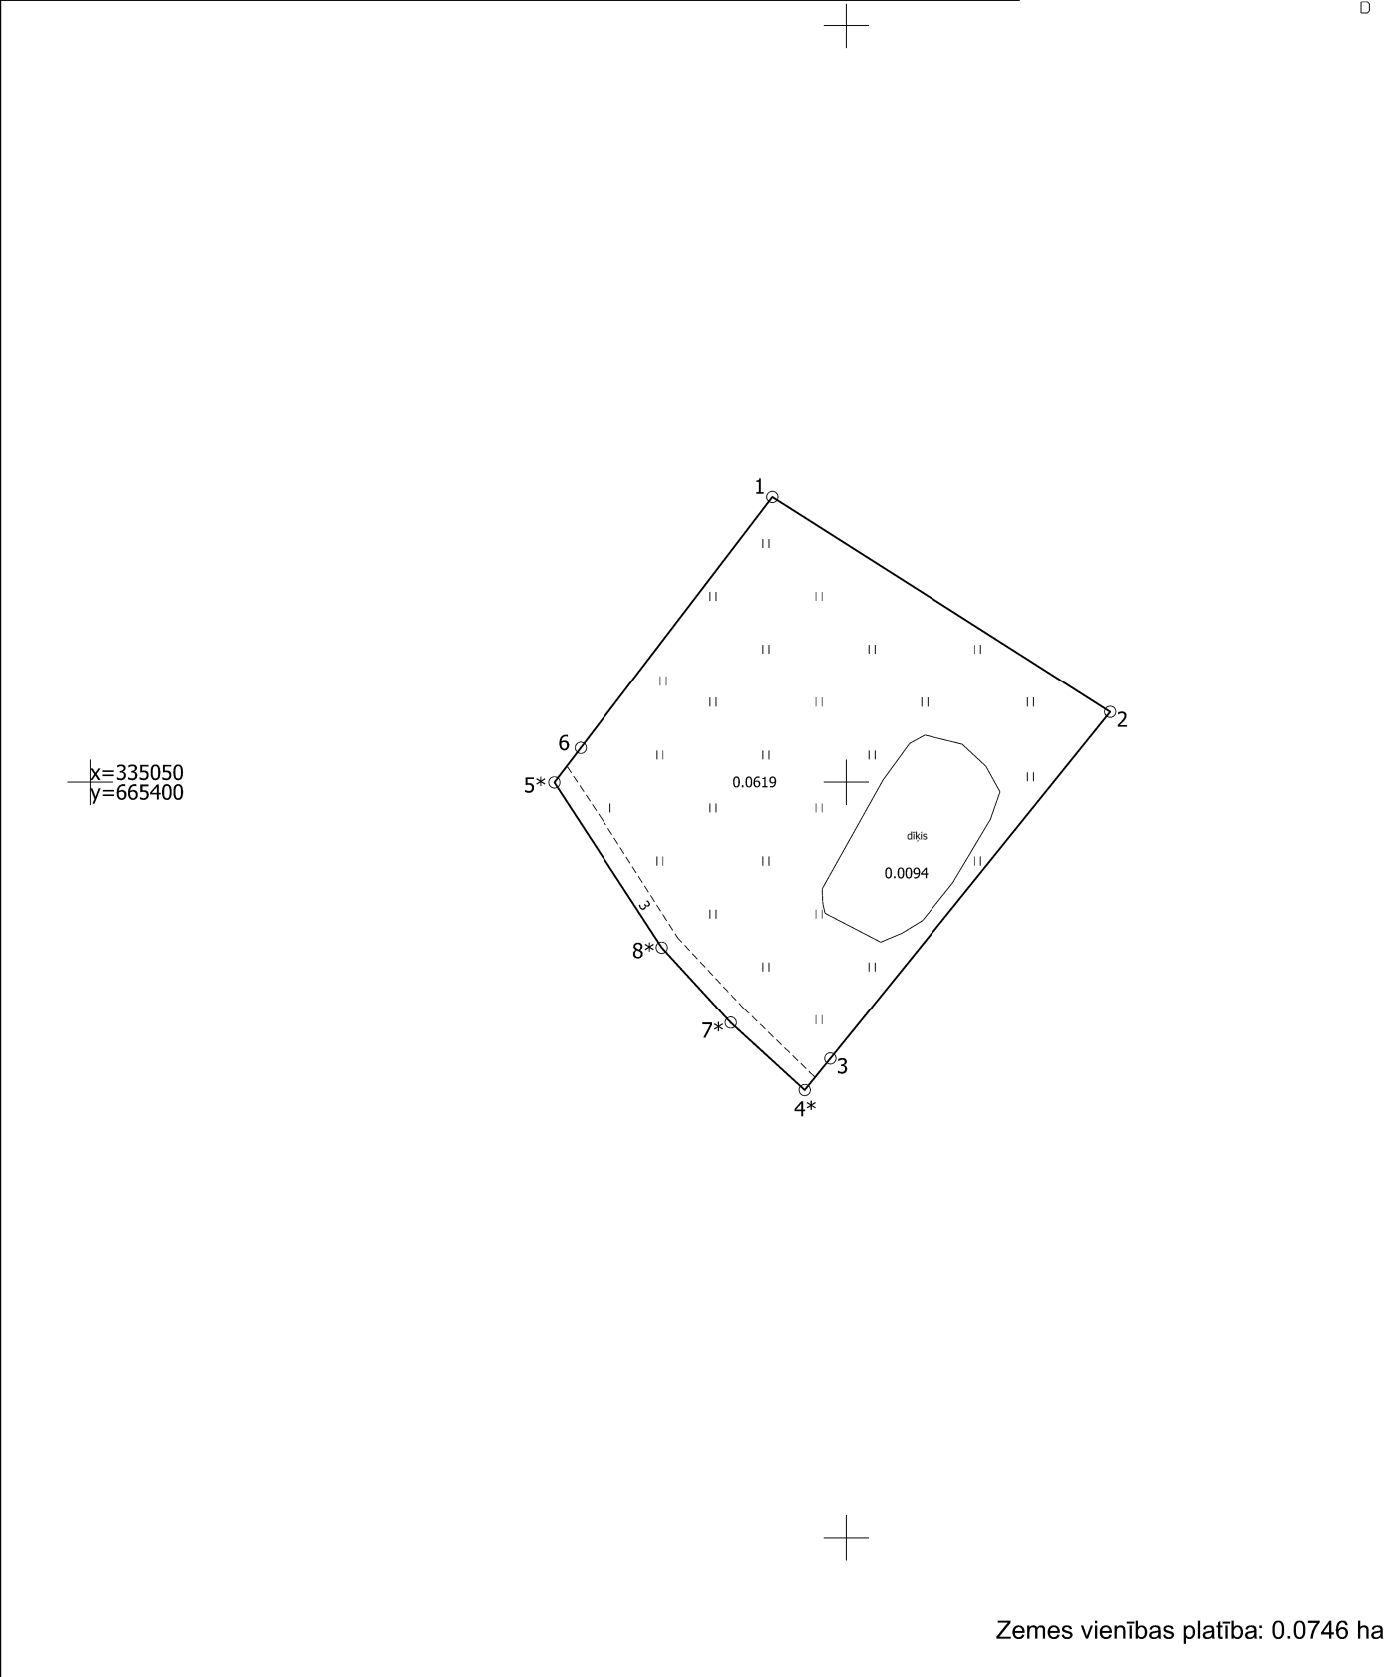

Zemes vienības platība: 0.0746 ha

Situācijas plāns	5090 002 0695	Plāna mērogs 1 : 500	2.lapa no 2
Mērniece Sandra Puisāne sertifikāta Nr.CB0063	Plāns sagatavots atbilstoši Ministru kabineta 2011.gada 27.decembra noteikumiem Nr.1019 "Zemes kadastrālās uzmērīšanas noteikumi"		