





PRINCIPIĀLĀ UN APRĒKINU SHĒMA

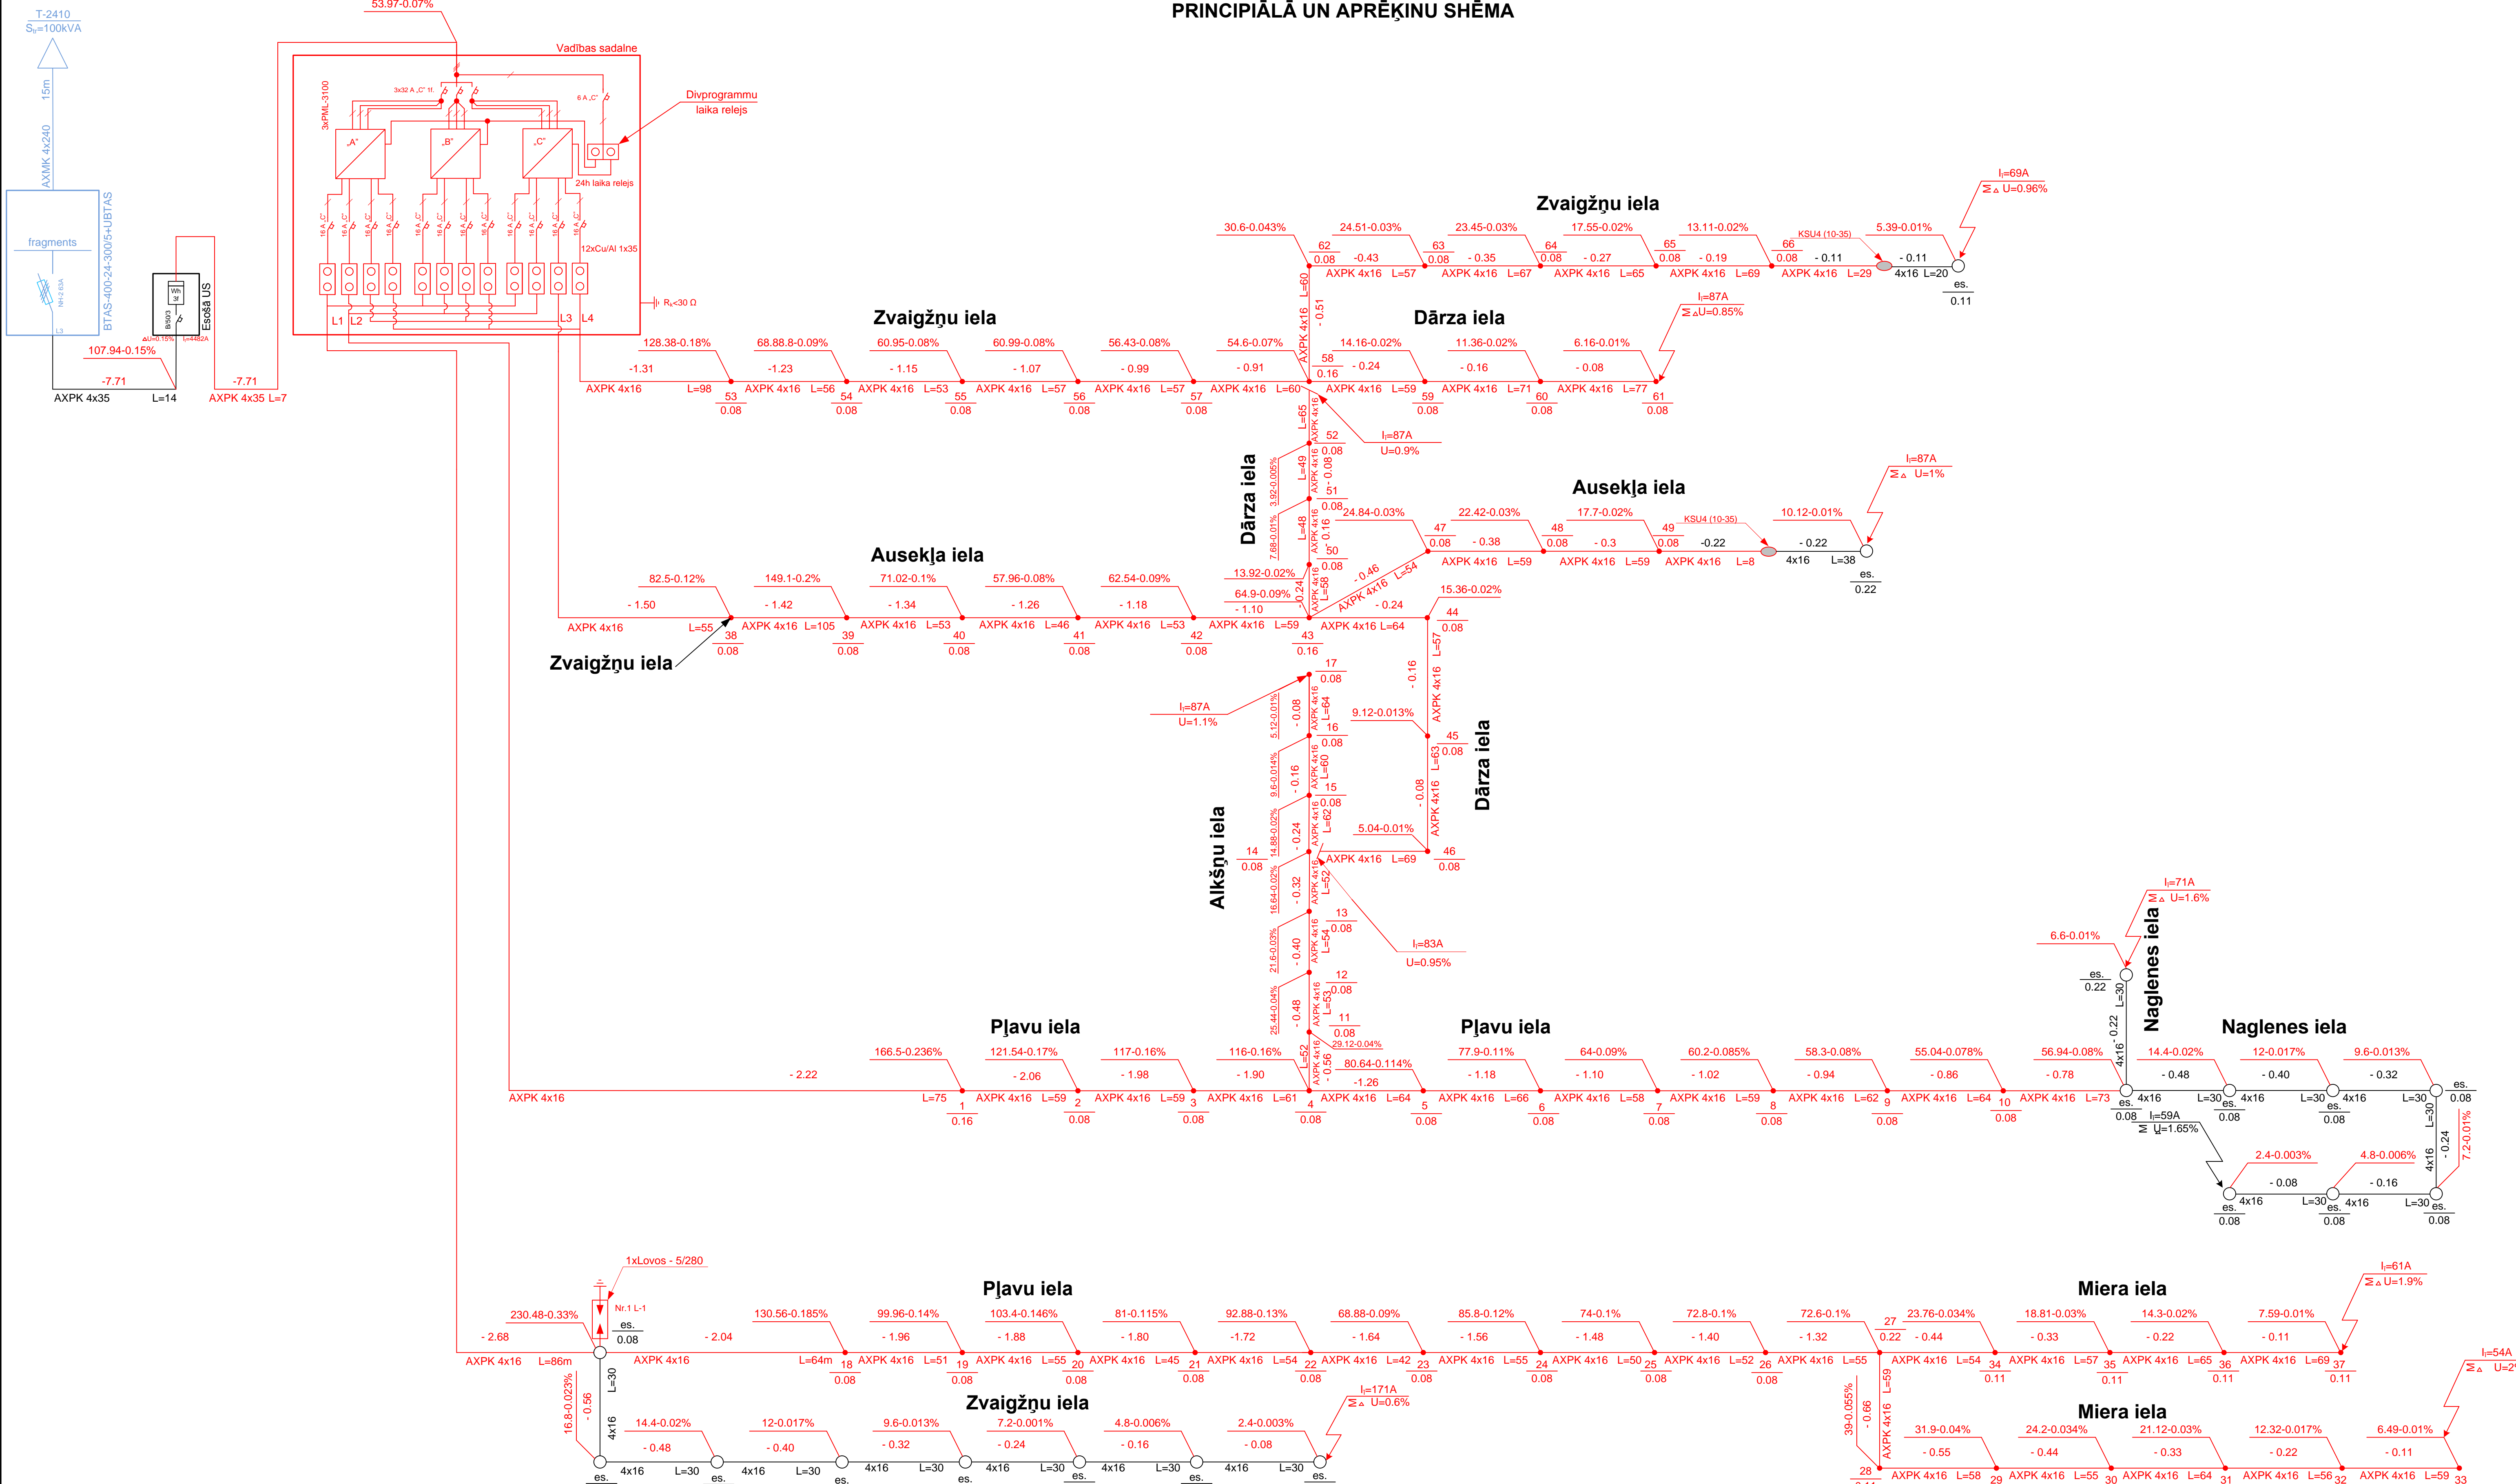

Piezīmes

1. Ar **sarkanu** krāsu attēlotas projektējamās, ar **zilu** agrāk ieprojektētās, bet ar melnu krāsu esošās (paliekošās) inženierkomunikācijas.
2. Balstu gaismekļu jauda 70,100 W.

				Gulbenes novada pašvaldība			Pas.Nr.427-2015	
				Aikšņu, Auseja, Dārza, Plavju, Stacijas, Zvagnu un Miera ielu ārējā elektroapgādes tīkla, Gulbene, Gulbenes novads	Stadija T.S.	Lapa ELT-10	Lapas	
Prievadītāja	M. Račiks		07.09.15.					
Pārbaudītāja	J. Kovtunenko		07.09.15.	0,4 kV principiālā un aprēķinu shēma	SIA "ALUKSĒNS ENERGOCELĒTNIKS"			
Izstrādāja	J. Račiks		08.09.16.					