
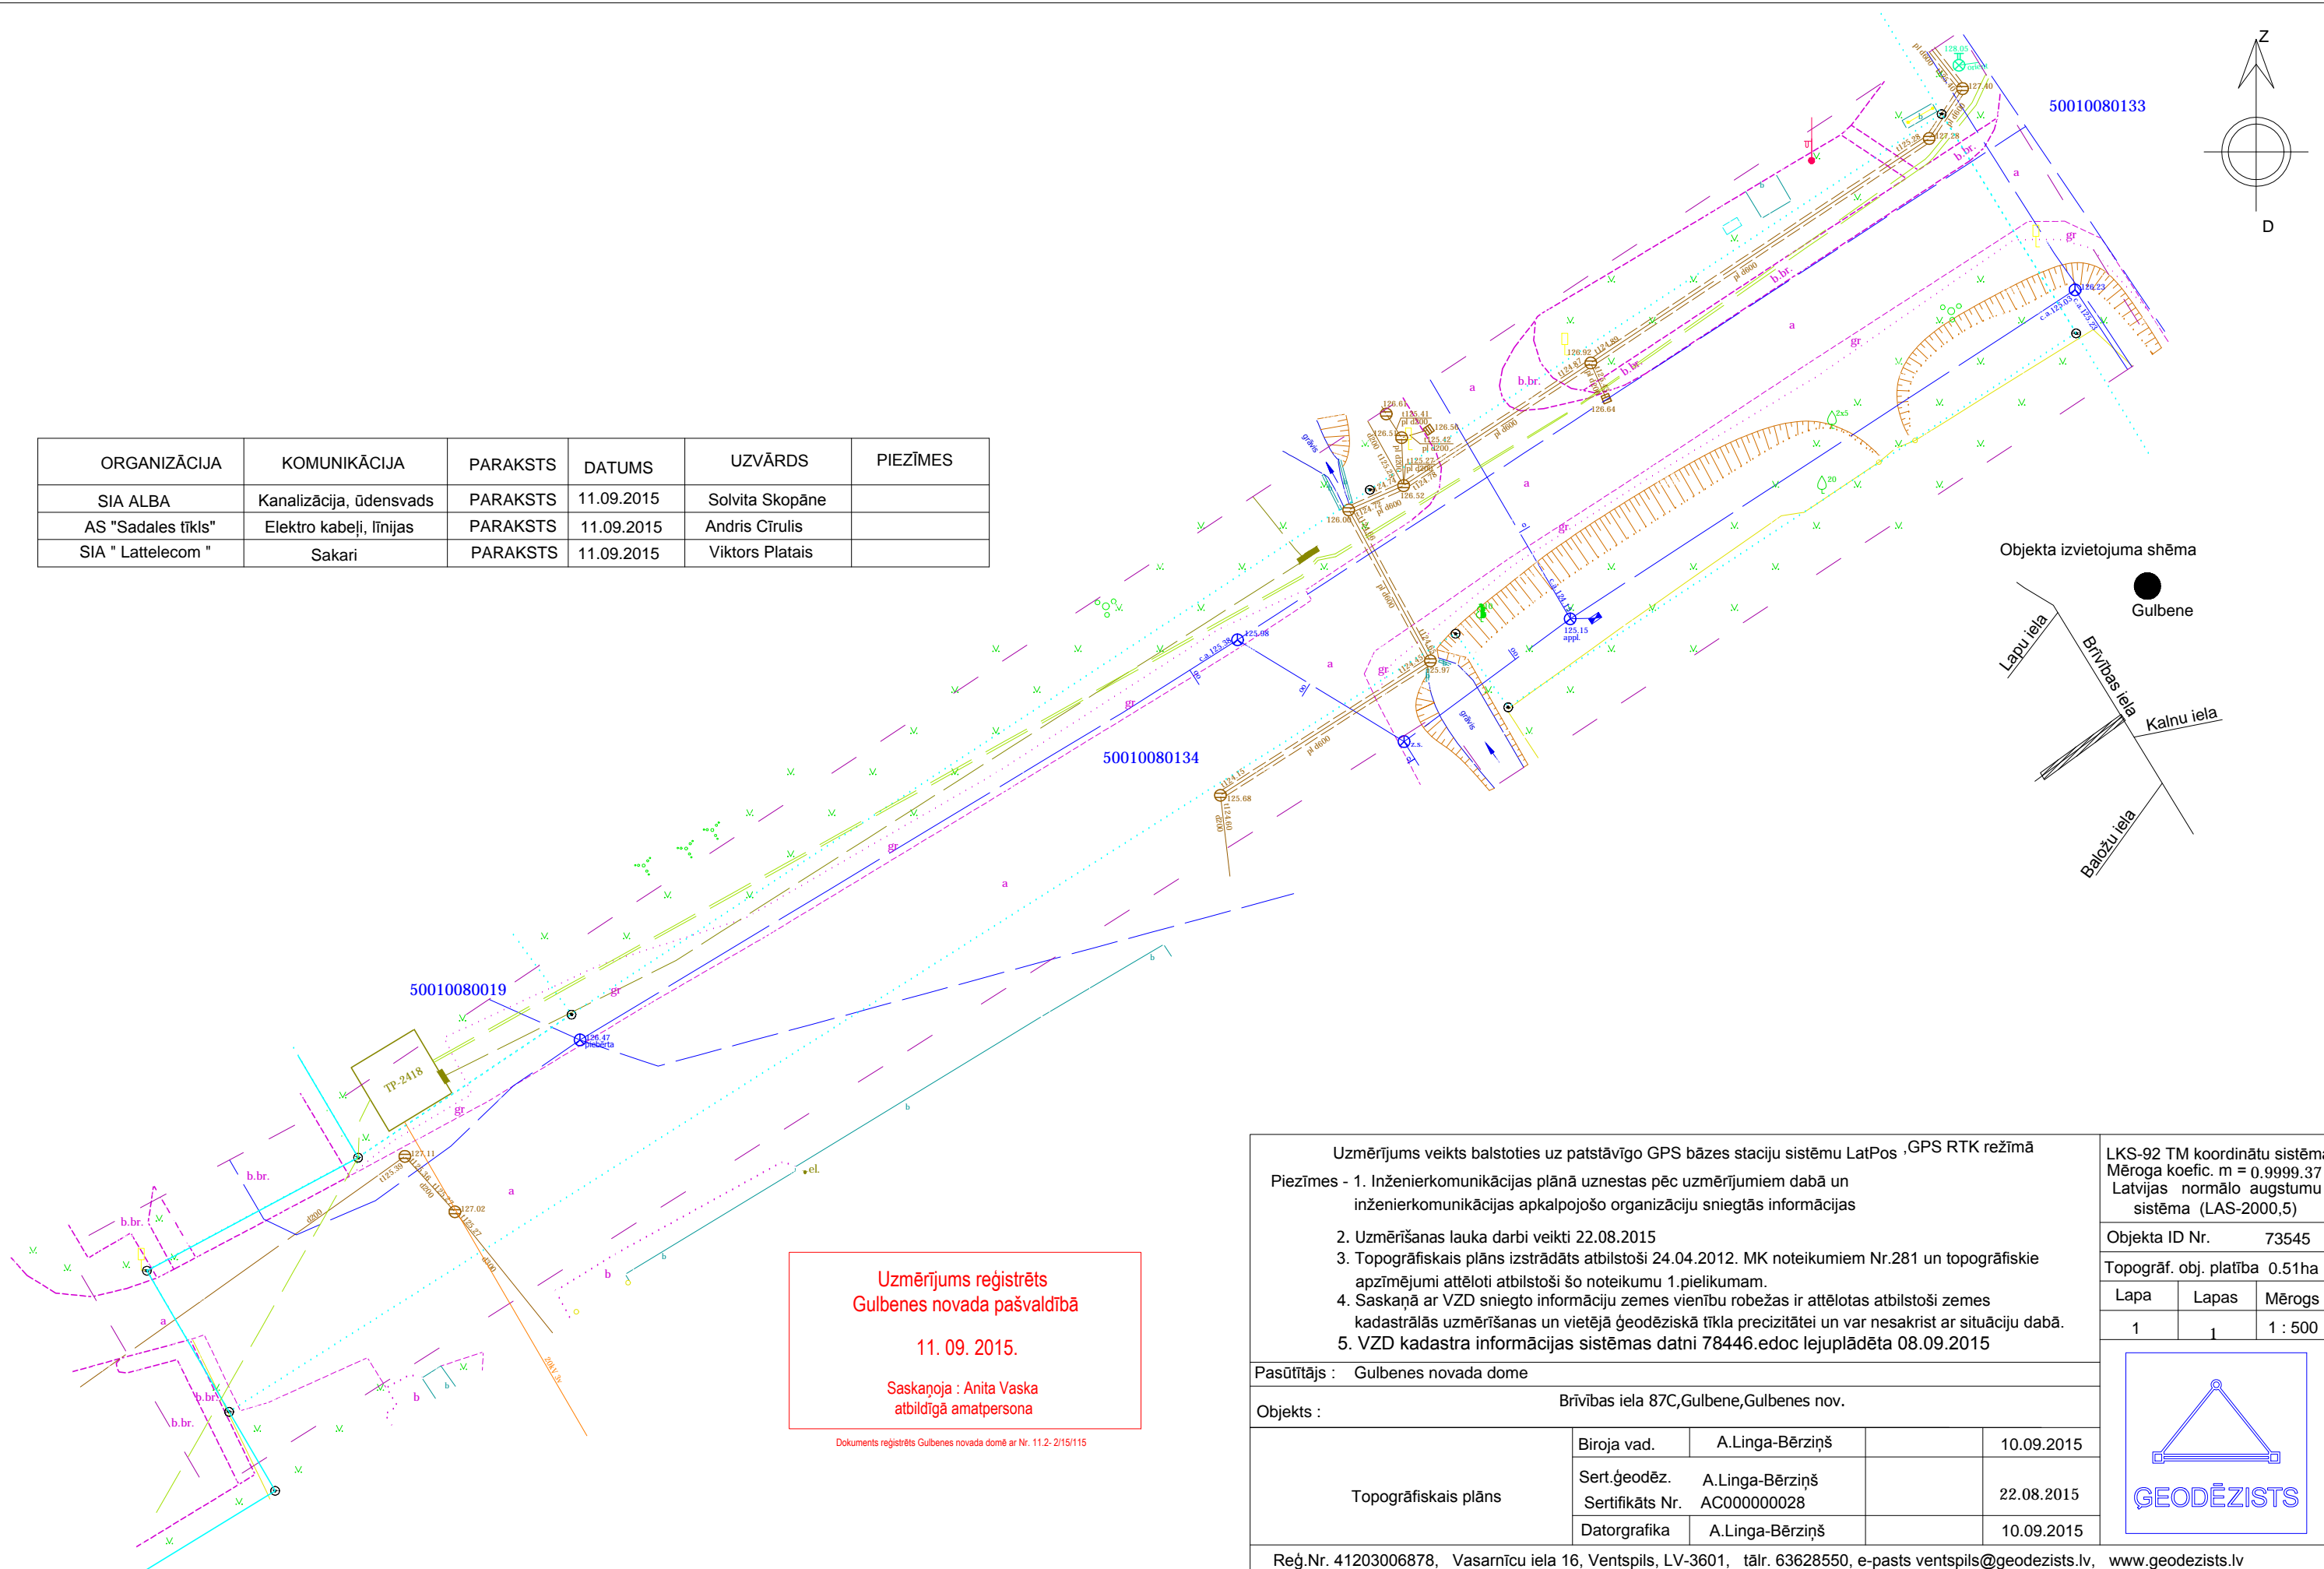


ORGANIZĀCIJA	KOMUNIKĀCIJA	PARAKSTS	DATUMS	UZVĀRDS	PIEZĪMES
SIA ALBA	Kanalizācija, ūdensvads	PARAKSTS	11.09.2015	Solvita Skopāne	
AS "Sadales tīkls"	Elektro kabeļi, līnijas	PARAKSTS	11.09.2015	Andris Cīrulis	
SIA " Lattelecom "	Sakari	PARAKSTS	11.09.2015	Viktors Platais	

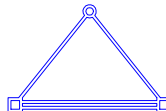

<p>Uzmērījums veikts balstoties uz patstāvīgo GPS bāzes staciju sistēmu LatPos .GPS RTK režīmā</p> <p>Piezīmes - 1. Inženierkomunikācijas plānā uznestas pēc uzmērījumiem dabā un inženierkomunikācijas apkalpojošo organizāciju sniegtās informācijas</p> <p>2. Uzmērīšanas lauka darbi veikti 22.08.2015</p> <p>3. Topogrāfiskais plāns izstrādāts atbilstoši 24.04.2012. MK noteikumiem Nr.281 un topogrāfiskie apzīmējumi attēloti atbilstoši šo noteikumu 1.pielikumam.</p> <p>4. Saskaņā ar VZD sniegto informāciju zemes vienību robežas ir attēlotas atbilstoši zemes kadastrālās uzmērīšanas un vietējā ģeodēziskā tīkla precizitātei un var nesakrist ar situāciju dabā.</p> <p>5. VZD kadastra informācijas sistēmas datni 78446.edoc lejuplādēta 08.09.2015</p>					<p>LKS-92 TM koordinātu sistēma Mēroga koef. m = 0.9999.37 Latvijas normālo augstumu sistēma (LAS-2000,5)</p>		
Objekta ID Nr.					73545		
Topogrāf. obj. platība					0.51ha		
Lapa		Lapas		Mērogs			
1		1		1 : 500			
<div><div></div><div><p>ĢEODĒZISTS</p></div></div>							
<p>Pasūtītājs : Gulbenes novada dome</p>							
<p>Objekts : Brīvības iela 87C,Gulbene,Gulbenes nov.</p>							
Topogrāfiskais plāns		Biroja vad.	A.Linga-Bērziņš			10.09.2015	
		Sert.ģeodēz.	A.Linga-Bērziņš		22.08.2015		
		Sertifikāts Nr.	AC000000028				
		Datorgrafika	A.Linga-Bērziņš			10.09.2015	
<p>Reģ.Nr. 41203006878, Vasarnīcu iela 16, Ventspils, LV-3601, tālr. 63628550, e-pasts ventspils@geodezists.lv, www.geodezists.lv</p>							