

Rasējumu saraksts

Nr.	Lapa	Lapas nosaukums	Mērogs	Piezīmes
1	ESS-1	Vispārīgie rādītāji	b/m	1 lpp
2	ESS-2	Videonovērošanas sistēmas principiālā struktūrshēma	b/m	1 lpp
3	ESS-3	3.stāva plāns	1:100	1 lpp
4	ESS-4	4.stāva plāns	1:100	1 lpp

Izmantoto dokumentu saraksts

Apzīmējums	Nosaukums	Piezīmes
Izmantoto dokumentu saraksts		
LBN 201-15	Būvju ugunsdrošība	01.07.2015.
LBN 262-15	Elektronisko sakaru tīkli	01.07.2015.
LBN 202-15	Būvprojekta saturs un noformēšana	12.06.2015.
LBN 261-15	Ēku iekšējo elektroinstalāciju izbūve	17.06.2015

Skaidrojošais apraksts

Elektronisko sistēmu daļas projekts "**Jauniešu centra "Bāze" jumta konstrukciju pārbūve** " izstrādāts saskaņā ar arhitektūras plāniem, Pasūtītāja projektēšanas uzdevumiem un Latvijas Republikā spēkā esošiem normatīviem.

Piezīmes :

- Objektā ir esošs datortīklu serveris, kas uzstādīts 3.stāvā;
- Šī projekta ietvaros paredzēta pieslēgšanās pie esošā servera, pieslēdzot tam videokameras;
- paredzētās zonas - 3.stāvs un 4.stāvs.
- Sistēmas tīkla instalācijas kabelis UTP Cat.6 4x2x0.5;
- Kabeļu instalācija - pa griestiem (instalācijas caurulēs un pa kabeļu plauktu), sienās zemapmetuma izpildījumā;
- Kabeļu trases vietas precizēt instalācijas darbu gaitā, izmaiņas fiksēt izpilddokumentācijā;
- Sīkāku aprakstu skatīt projekta dokumentācijā;

BŪVPROJEKTA VADĪTĀJA  
APLIECINĀJUMS

Šajā būvprojektā ir iekļautas un izstrādātas visas nepieciešamās daļas atbilstoši būvatļaujā ietvertajiem nosacījumiem.

Būvprojekta vadītājs A.mangulsons  
Sertifikāts Nr.

.....17.06.2016.....  
(datums) (paraksts)

BŪVPROJEKTA DAĻAS VADĪTĀJA  
APLIECINĀJUMS


Šī būvprojekta ESS daļas risinājumi atbilst Latvijas būvnormatīvu un citu normatīvo aktu, kā arī tehnisko vai īpašo noteikumu prasībām.

Būvprojekta daļas vadītājs: A.Žogots  
Sertifikāts Nr.


.....17.06.2016.....  
(datums) (paraksts)

Pasūtītājs : GULBENES NOVADA PAŠVALDĪBA			Objekts: <b>Jauniešu centra "Bāze" jumta konstrukciju pārbūve</b>			
			Adrese: Brīvības iela 22, Gulbene, Gulbenes nov.			
Projekta vad:	A. Mangulsons		Lapa :		Vispārīgie rādītāji	
Projekta daļas vad:	A. Žogots					
Projekta stadija : "BP"	Arhīva numurs : 2016 - 24	Datums : 17.06.2016.	Mērogs : b/m	Marka : ESS	Lapa : ESS-1	

VIDEONOVĒROŠANAS PIESLĒGŠANAS STRUKTŪRSHĒMA

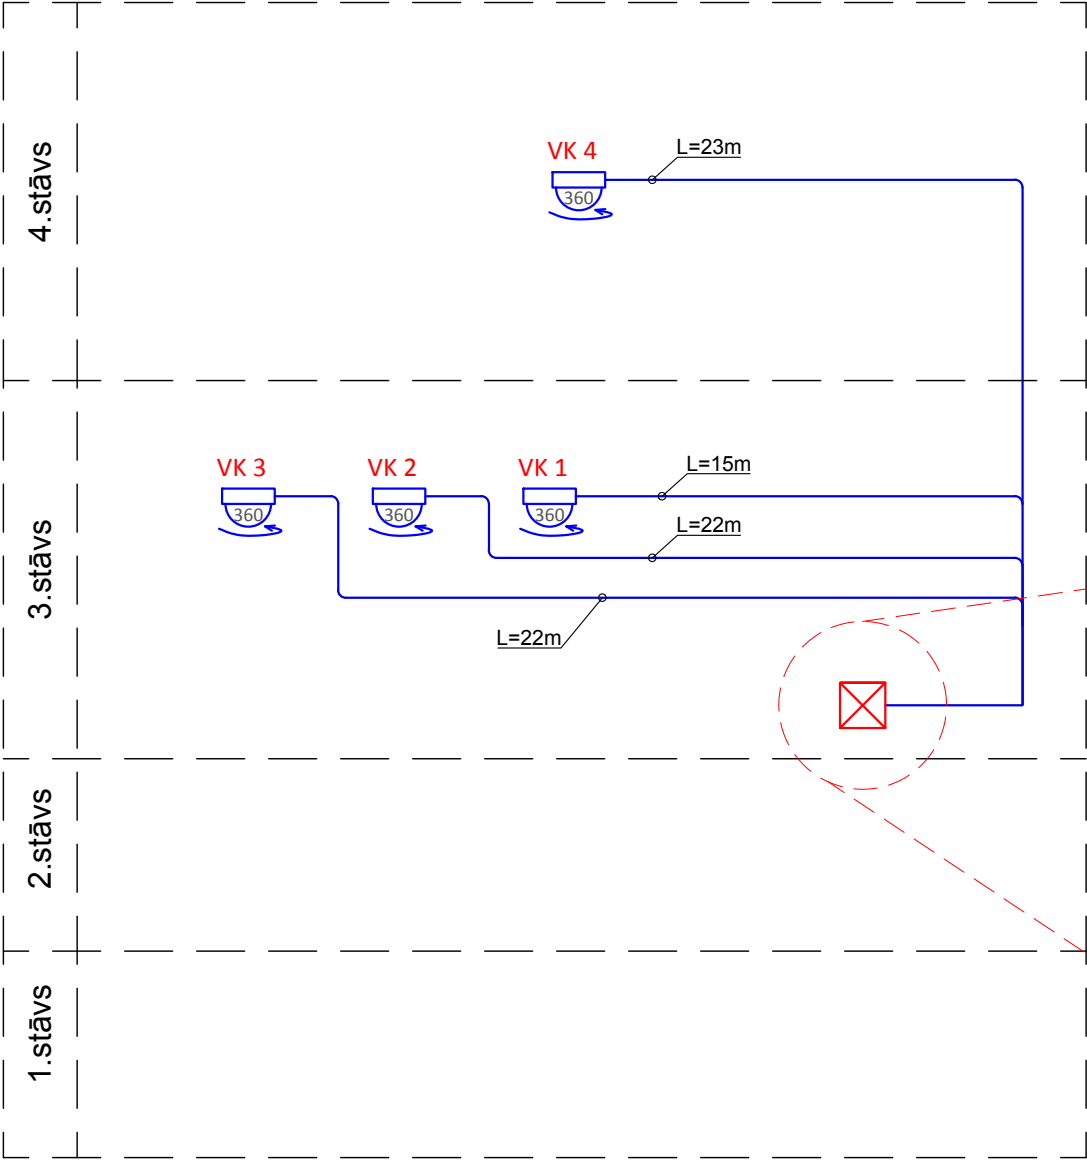

- Piezīmes :
1. Projektētā videonovērošanas sistēma jāpieslēdz pie esošā servera.
  2. Esošais serveris atrodas 3.stāvā.
  3. Videokameru barošana jānodrošina caur POE switch.
  4. Videokameru marku saskaņot ar pasūtītāju pirms montāžas.
  5. Kabeļu trases un iekārtu atrašanās vietas precizēt, montāžas darbu gaitā, izmaiņas fiksēt izpilddokumentācijā.

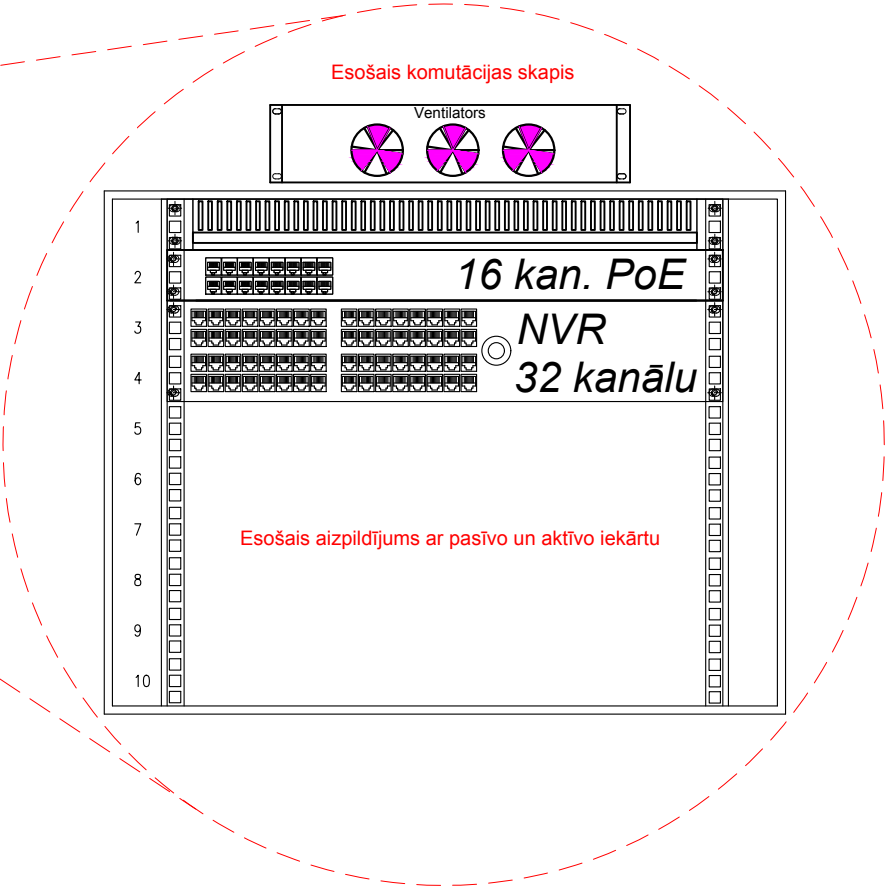

VIDEONOVĒROŠANAS SISTĒMA (VN)



Videokamera:  
- 5.0MP; 1/2,5 CMOS sensor  
- režīms "diena/nakts"  
- IP66  
- fiksēts (panorāmas) objektīvs  
- f 1.5 mm



- Esošais komutācijas skapis




- Videonovērošanas tīkla kabelis UTP Cat.6  
4x2x0.5




- Stāvvads

Pasūtītājs : GULBENES NOVADA PAŠVALDĪBA			Objekts: <b>Jauniešu centra "Bāze" jumta konstrukciju pārbūve</b>		
			Adrese: Brīvības iela 22, Gulbene, Gulbenes nov.		
BPDV	A. Žogots		Lapa : Videonovērošanas sistēmas principiālā struktūrshēma		
Inženieris	A. Žogots				
Projekta stadija : "BP"	Arhīva numurs : 2016 - 24	Datums : 17.06.2016.	Mērogs : b/m	Marka : UAS	Lapa : UAS-2

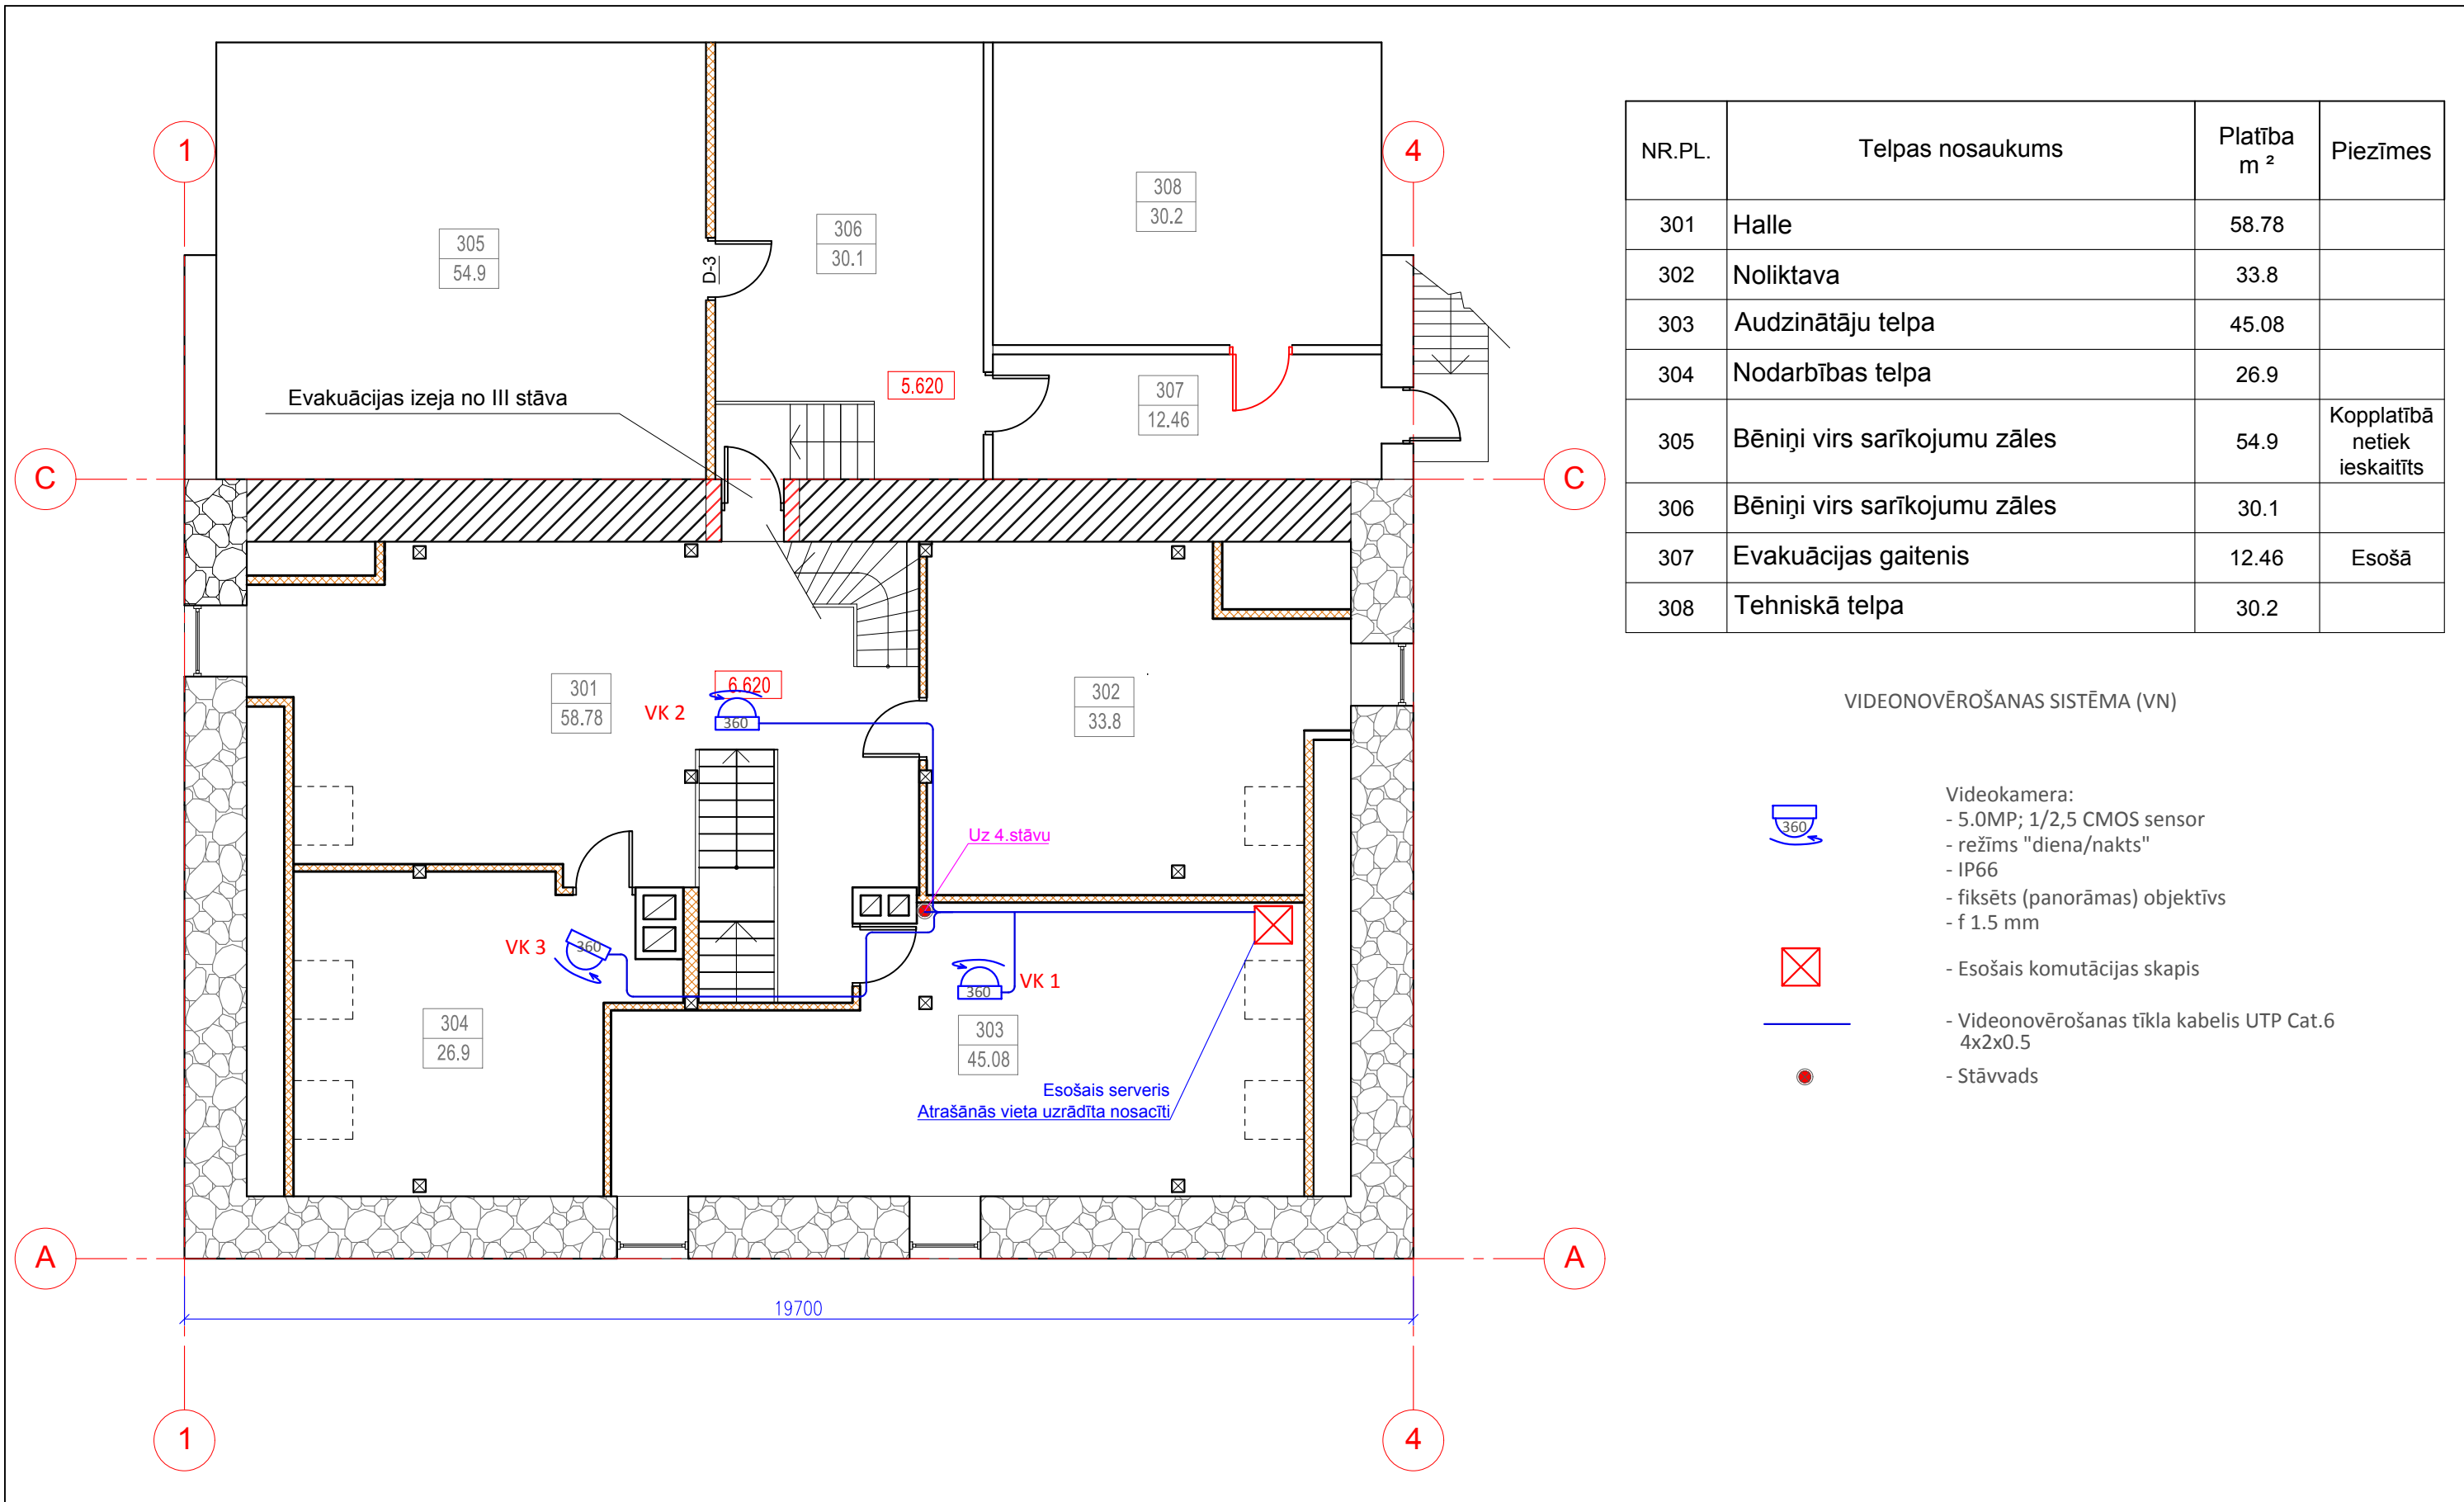

- Piezīmes :
- Projektētā sistēma jāpieslēdz pie esoša servera.
  - Kameru marku precizēt un saskaņot ar Pasūtītāju. Esošais UAS panelis atrodas 1.stāvā.
  - Kabeļu trases un iekārtu atrašanās vietas precizēt, montāžas darbu gaitā, izmaiņas fiksēt izpilddokumentācijā.

Pasūtītājs : GULBENES NOVADA PAŠVALDĪBA			Objekts: <b>Jauniešu centra "Bāze" jumta konstrukciju pārbūve</b>		
			Adrese: Brīvības iela 22, Gulbene, Gulbenes nov.		
BPDV	A. Žogots		Lapa :  3.stāva plans		
Inženieris	A. Žogots				
Projekta stadija : "BP"	Arhīva numurs : 2016 - 24	Datums : 17.06.2016.	Mērogs : 1:100	Marka : ESS	Lapa : ESS-3

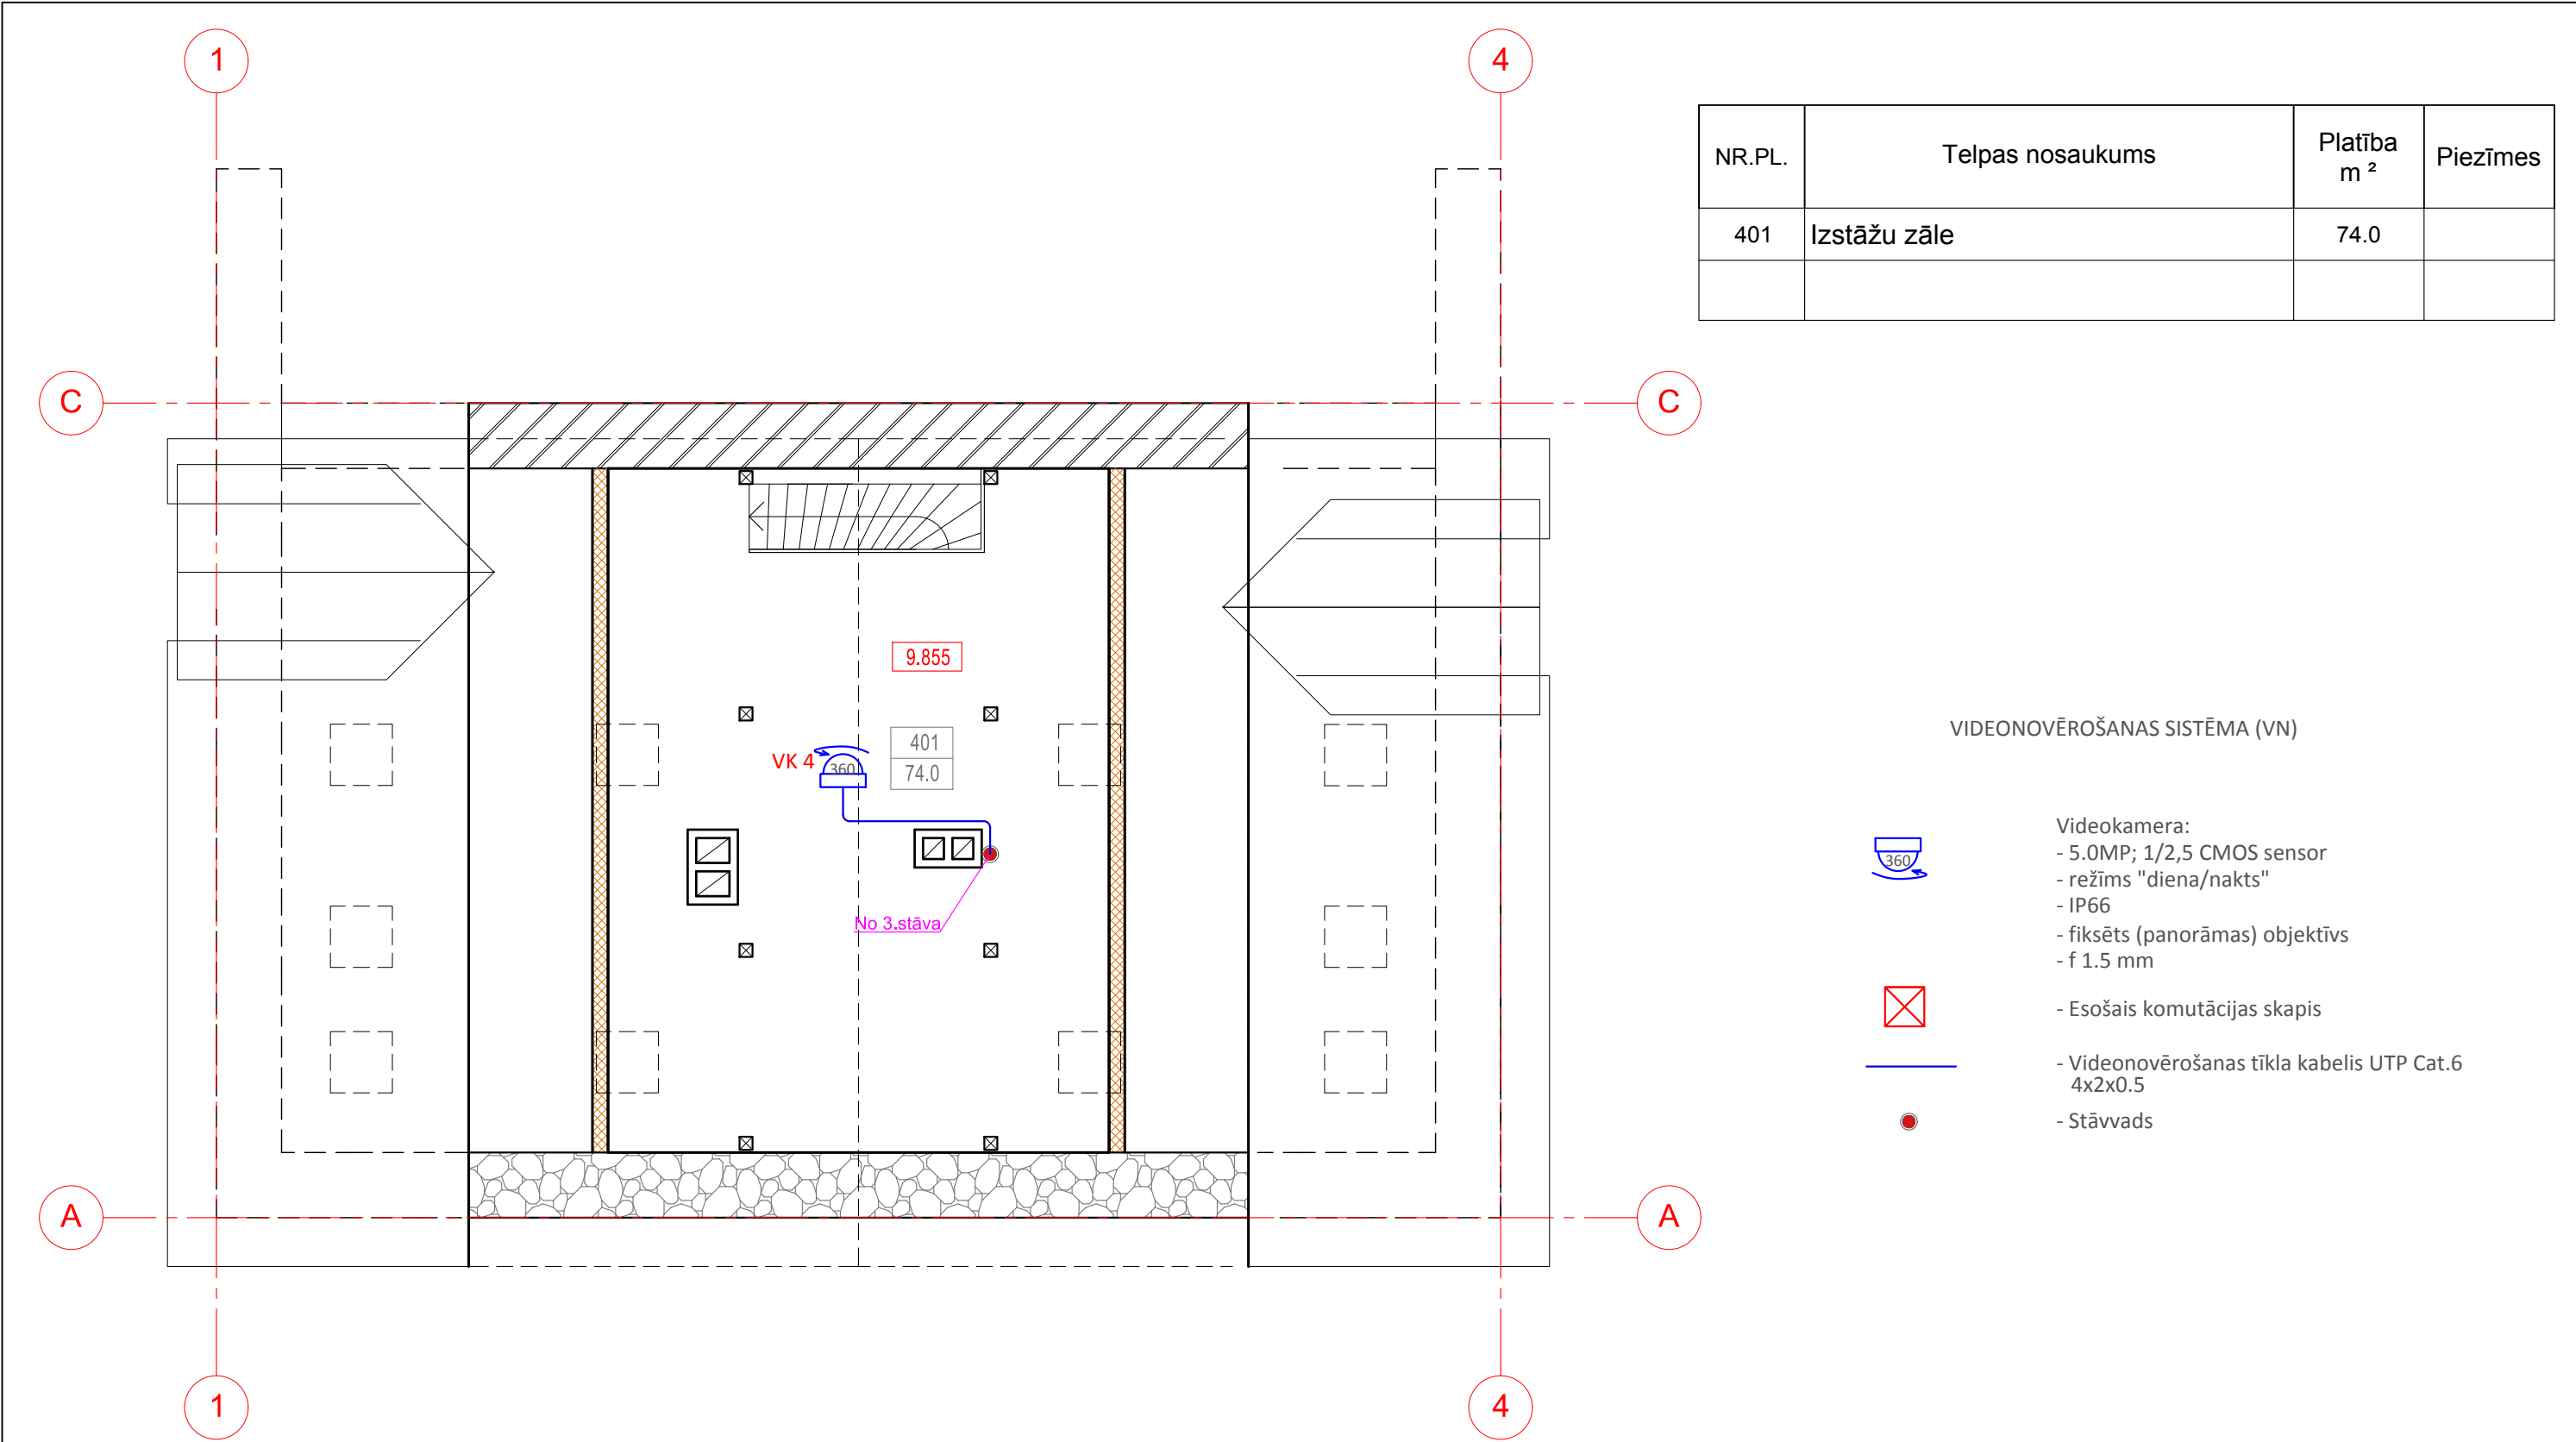

NR.PL.	Telpas nosaukums	Platība m <sup>2</sup>	Piezīmes
401	Izstāžu zāle	74.0	

VIDEONOVĒROŠANAS SISTĒMA (VN)



- Videokamera:
- 5.0MP; 1/2,5 CMOS sensor
  - režīms "diena/nakts"
  - IP66
  - fiksēts (panorāmas) objektīvs
  - f 1.5 mm
- Esošais komutācijas skapis
- Videonovērošanas tīkla kabelis UTP Cat.6 4x2x0.5
- Stāvvads

Piezīmes :

1. Projektētā sistēma jāpieslēdz pie esoša servera.

2. Kameru marku precizēt un saskaņot ar Pasūtītāju. Esošais UAS panelis atrodas 1.stāvā.

3. Kabelu trases un iekārtu atrašanās vietas precizēt, montāžas darbu gaitā, izmaiņas fiksēt izpilddokumentācijā.

Pasūtītājs : GULBENES NOVADA PAŠVALDĪBA			Objekts: <b>Jauniešu centra "Bāze" jumta konstrukciju pārbūve</b>		
			Adrese: Brīvības iela 22, Gulbene, Gulbenes nov.		
BPDV	A. Žogots		Lapa :  4.stāva plans		
Inženieris	A. Žogots				
Projekta stadija : "BP"	Arhīva numurs : 2016 - 24	Datums : 17.06.2016.	Mērogs : 1:100	Marka : ESS	
			Lapa : ESS-4		