

LATVIJAS REPUBLIKA

Gulbenes pilsētas

O. Kalpaka iela 1 a

Zemes kadastra Nr. 5001.005.0117.

ZEMES ROBEŽU PLĀNS

uz caurauklotām un aizzīmogatām 2 lapām

Robežas noteiktas atbilstoši Gulbenes pilsētas zemes komisijas
1998. gada 23. decembra sēdes protokola Nr. 25 slēdzienam.

Robežu plāns sastādīts pēc 1999. gada uzmērīšanas materiāliem mērogā 1 : 2000

Zemes kopplatība ir 4,405 ha

Zemes īpašums reģistrēts

zemes grāmatu nodaļas


2000. gada

11. marta

zemes grāmatā

Nodalījuma (folijas) Nr.

Zemes grāmatu nodaļas tiesnesis

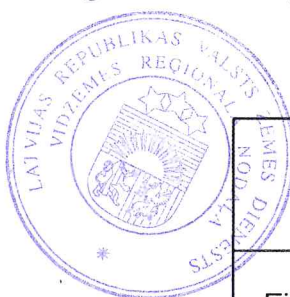

[Signature]

VZD VIDZEMES REĢIONĀLĀS NODAĻAS
Gulbenes rajona filiāle

Filiāles vadītāja

[Signature]

Aina Buka

17.01.2000


ROBEŽPUNKTU KOORDINĀTAS
LKS - 92 TM SISTĒMĀ

ZEMES GABALA
IZVIETOJUMA SHĒMA

Nr.	X	Y
705	339207.29	666886.22
306	339232.06	666937.93
305	339250.65	666976.92
317	339259.52	666996.29
347	339270.40	667018.29
43	339280.67	667042.91
42	339279.09	667069.07
1310	339275.70	667081.50
1309	339323.23	667097.58
710	339218.70	667113.79
711	338982.70	667075.55
712	339006.42	667001.64
720	339036.67	666969.11

Platība 4.405 ha

mēroga koeficients m= 0.99994171

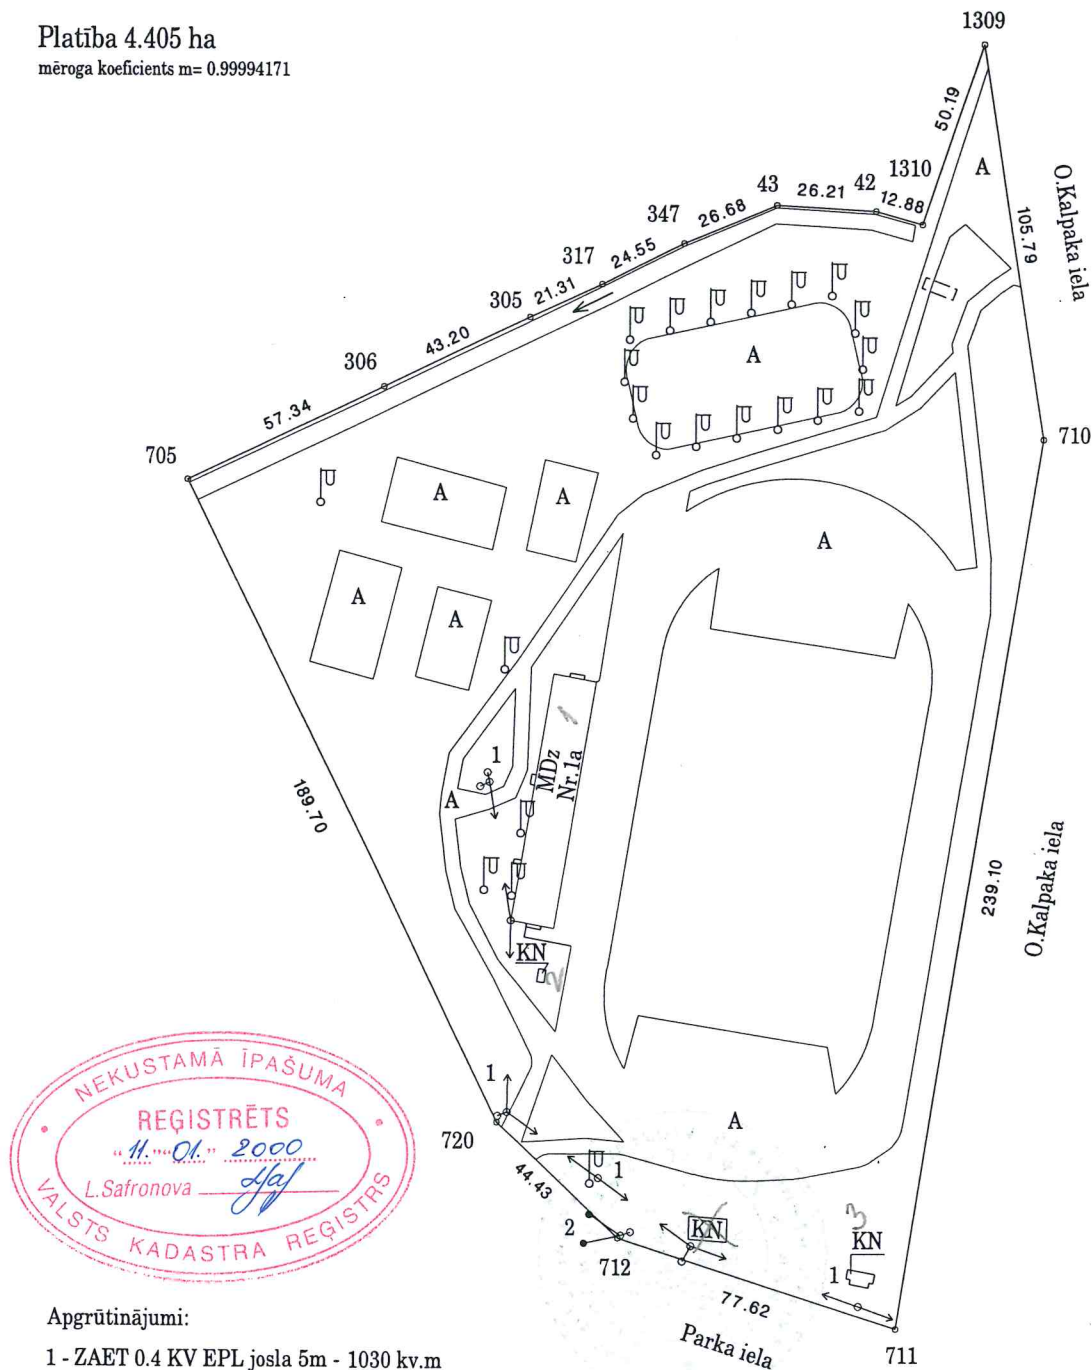

Apgrūtinājumi:

1 - ZAET 0.4 KV EPL josla 5m - 1030 kv.m

2 - "Lattelekom" sakaru līnijas josla 5m - 38 kv.m

VZD Vidzemes reģionālās nodaļas Gulbenes rajona filiāles
Nekustamā īpašuma formēšanas birojs

Biroja vadītājs	<i>[Signature]</i>	N.Ieleja	16.11.1999
Robežas uzmērītāja	<i>[Signature]</i>	V.Leitāns	20.08.1999
Plānu izgatavojāja	<i>[Signature]</i>	D.Lūkins	12.11.1999

Mērogs 1:2000


EKSPLIKĀCIJA

Zemesgabala Nr.	Kopplatība, ha	Lauksaimniecībā izmantojamā zeme	ZEMES LIETOŠANAS VEIDI												
			T A I S K A I T Ā				No lauks. izmant. zemēm meliorētas	Meži	Krūmāji	Purvi	Zem ūdeņiem	t.sk. zem zivju dīķiem	Zem ēkām un pagalmiem	Zem ceļiem	Pārējās zemes
			Trūmi un atmatas	Augļu dārzi	Pļavas	Ganības									
4.405	—	—	—	—	—	—	—	—	—	—	0.100	—	2.830	1.353	0.122

Gulbenes pilsētas O.Kalpaka iela 1a

zemes kadastra Nr. 50010050117

ZEMES SITUĀCIJAS PLĀNS

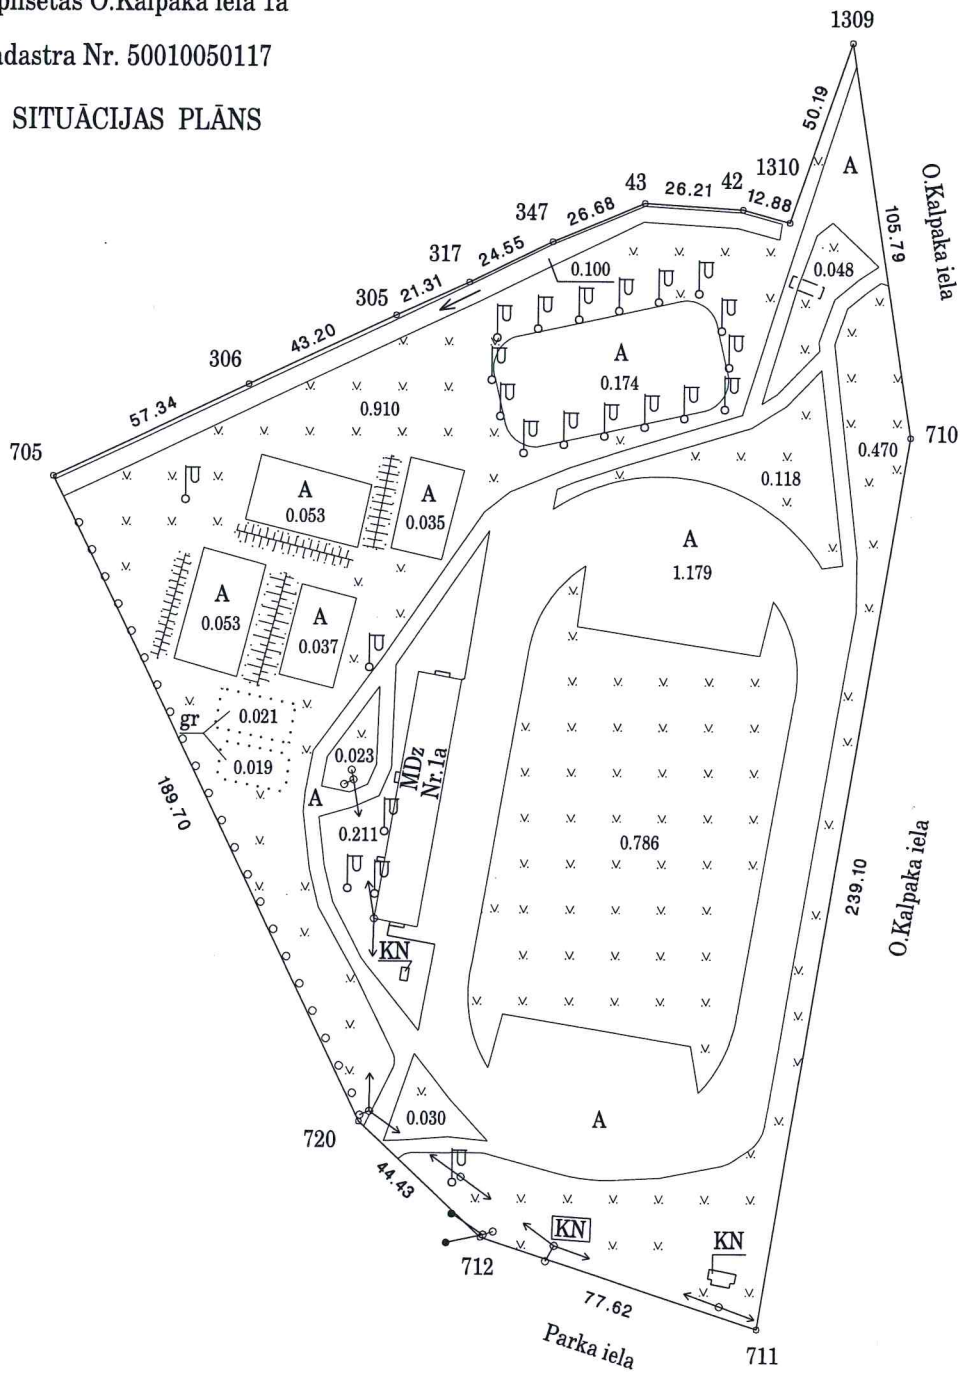

VZD Vidzemes reģionālās nodaļas Gulbenes rajona filiāles
Nekustamā īpašuma formēšanas birojs

Biroja vadītājs

N.Ieleja

16.11.1999

Robežas uzmērīja

V. Leitāns

20.08.1999

Plānu izgatavoja

D.Lūkins

12.11.1999

Mērogs 1 : 2000

1. forma — Форма № 1

Ipašnieku kategorija	Категория владельца
-------------------------	------------------------

I Uz zemes gabala atrodošos celtņu īpašnieki

II Uz zemes gabala atrodošos celtņu lietotāji

Пользователи строений, находящихся на земельном участке

III Zemes gabala eksplikācija (m²) — Экспликация земельного участка (кв. м)IV Aptirāmais laukums (m²) — Уборочная площадь (кв. м)[illegible]

V Uz zemes gabala atrodošās celtnes —

Ieraksta datums Дата записи	Celtņes Nr. un līders pēc plāna № или литер строения по плану	Celtņes uzdevums Назначение строения	Celtņes lietošana Использование строения	Materialāls — Материал		Stāvu skaits Этаж-ность	Apbūvētais laukums pēc ārējiem izmēriem m ² Застроенная площадь по наружному обмеру кв. м
				sienu стен	jumtu кровли		
1	2	3	4	5	6	7	8
23.11.54	1	Admin. ēka - būvniecība	pr. n.	ciģeļi	sfere	1	778.21
	2	Ģeometriskā māja	pr. n.	akmeņi	sfere	1	6.6
	3	Stiepe	pr. n.	akmeņi	sfere	1	21.6
					koše		28.21
				Perisam		koše	806.4

— Строения на земельном участке

$$LS \ 1.227 \times 0,35 \times 0,60 = 0,26$$

Augstums Высота	Tipums m³ Объем куб. м	Atjaunošanas vērtība Восстановительная стоимость		Nolieto- šanās % износа	Nolietošanās vērtība rubļos Стоимость износа в рублях	Pašreizējā vērtība rubļos Действитель- ная стоимость в рублях	Piezīmes Примечание
		1 m³ rubļos 1 куб. м в рублях	kopējais rubļos общая стоимость в рублях				
9	10	11	12	13	14	15	16
3.8	2957	28.5	33153,-	23	7625,-	25528,-	24514
4.0	26	620	268,-	30	20,-	188,-	181,-
2.75	59	10.23	639,-	35	224,-	415,-	398,-
	85		907,-		304,-	603,-	579,-
	3042		34060,-		7929,-	26131,-	25093,-

Мощение, заборы и прочие сооружения на участке

VII Zemes gabala celtnu un izbūvju kopvērtība

Общая стоимость строений и сооружений на участке

Ieraksta datums Дата записи	198 <u>89</u> g./r. « <u>6</u> » <u>12</u>	198__ g./r. «__» __
Nosaukums Pamatceltnes Основное строение Palīgceltnes Вспомогательн. строен. Izbūves Сооружение Kopā: Всего:	24514,- 579,- 25093+	

R/a «P» Balvu tip. 22.01.88 1806 10 000 A3

Celšanas gads 1971
Год постройки

Stāvu skaits
Этажность

Kapitālā grupa
 Группа капиталности

ПАМАТCELТNЕС KARTĪTE
КАРТОЧКА НА ОСНОВНОЕ СТРОЕНИЕ

№ 1 pēc plāna — по плану

Іпаšніеку
категорія
Категорія
владельца

INV. LIETA ИНВ. ДЕЛО № 1168

Pilsēta, pilsētciemats	rajons	ciema padome	māju pos.
Город, горпоселок	район	сельсовет	хутор, квартал

iela, prosp. O. Kalpaka mājas № 1a kvartāls № _____ grupa № _____ grunts _____
 улица, просп. _____ дом _____ квартал _____ группа _____ грунт _____

I. Celtnes pamatdaļas, atsevišķo daļu un piebūvju laukumu un tilpumu aprēķināšana
Исчисление площадей и объемов основной и отдельных частей строения и пристроек

[illegible]

II. Celtnes atsevišķo daļu (pagraba, puspagraba, mezonīna, jumta stāva, piebūvju) tehniskais apraksts
Техническая характеристика отдельных частей строения (подвала, полуподвала, мезонина, мансарды, пристроек)

[illegible]

III Celtnes tehniskais apraksts

Техническая характеристика строения

Nr. pēc kārtas Порядковый №	Konstruktīvo daļu nosaukums Наименование конструктивных элементов	Konstruktīvo daļu apraksts (materiāls un konstrukcija) Характеристика конструк- тивных элементов (мате- риал и конструкция)	Ipatnējais svars Удельный вес	Vērtības koeficients Ценностный коэффициент	Vērtējamās cel- tnes ipatn. svars Удельный вес оценив. строен.	Nolietošana % iznosa % износа	Celtnes nolietošana % износа
1	Pamati Фундамент	bet. l.	8	1.0	8.0	15	1.2
2	Sienas un starp sienas— Стены и перегородки	ķieģis p. 51 p. 18	22	1.0	22.0	15	3.3
3	Pārsegums Перекрытия	ak. bet. p. 41	21	1.0	21.0	15	3.1
4	Jumts Кровля	šķīvis 122 p. m. k.	6	1.0	6.0	30	1.8
5	Grīdas Полы	ak. m.	7	1.0	7.0	30	2.1
6	Ailes Проемы	par.	13	1.0	13.0	30	3.9
7	Apdare Отделка	apm.	9	1.0	9.0	40	3.6
8	Iekšējie san. teh. iekārtas Внутренние сан- тарно-техниче- ские устройства	skat. 111 p.	7	1.0	7.0	60	1.2
9	Pārējie darbi Прочие работы	ak. b.	5	1.0	5.0	30	1.5
10					100	22.5	

IV Celtnes labierīcības (uzrādīt jā, nē) *23*
 Благоустройство строений (указать да, нет)

Электров. Elektr. arabism.	Ūdensvads Водопровод	Kanalizācija Канализация	Vannu skaits ar krāsniņām — Число ванн с колонками		Siltumvads Теплосеть	Gāze Газ	Telefons Телефон
1	2	3	malkas дрова- ными	gāzes газо- выми	6	7	8
до	до	до					до

Radio (transl) Радио (транслія)	Televīzija Телевизія	Arkurināšana - Отопление				Ventilācija Вентилāция	Lifti - Лифты
9	10	kraāns печное	centrālā цент- ральное	kolorifēru калориф- ерное	siltum- vadu теплосеть	15	16
17						18	19


Izpildīja: Исполнил:	198 <u>99</u> g./r. <u>23. 11</u>	198 __ g./r. __
Pārbaudīja: Проверил:	<u>M. Cassin</u>	

Izmaiņas ienestas — Изменения внесены	
198__ g./r. _____	198__ g./r. _____
Izpildīja: Исполнил:	
Pārbaudīja: Проверил:	


V. Celtnes un tās atsevišķo daļu un piebūvju atjaunošanas un patreizējās vērtības aprēķins

5	6	7	8	9	10	11	12	13	14	15	16	17	18	19	20	21	22	23
Лит. №	Celtnes daļu un priekšvārdu saukums Наименование частей строения и пристроек	Centu krājuma Nr. № сборника, № таблиц	1 kub. m. izmaksas Стоимость 1 куб. м.	Vertības koeficients Ликвидный коэффициент	1 kub. m. izmaksas pēc vērt. koef. pielietojuma Стоимость 1 куб. м. после применения коэф.	dzīv. telpu vid. augst. средняя высота жилого помещения	vid. dzīv. platība средняя жилая площадь	1. stāva telpu izliet. использование помещений 1 этажа	arēja apdare внутренняя отделка	labietības daļas строительств	Sign.	Корректируемые коэффициенты Общий поправочный коэффициент	Стоимость 1 куб. м. после применения коэффициента	Tilpums kub. m. Объем в куб. м.	Atjaunošanas vērtība rubļos Восстановительная стоимость в рубл.	Nolietojuma % % износа	Nolietojuma % % износа	Действительная стоимость в рубл.
1	Адм. ēka Табель № 10-23-6	80	1.0	30.0								0.95	28.5	19.5	33153	23	420.1	25.52

1
 Gulbene Gulbenes rajons
 O. Kalvaka laukums 19

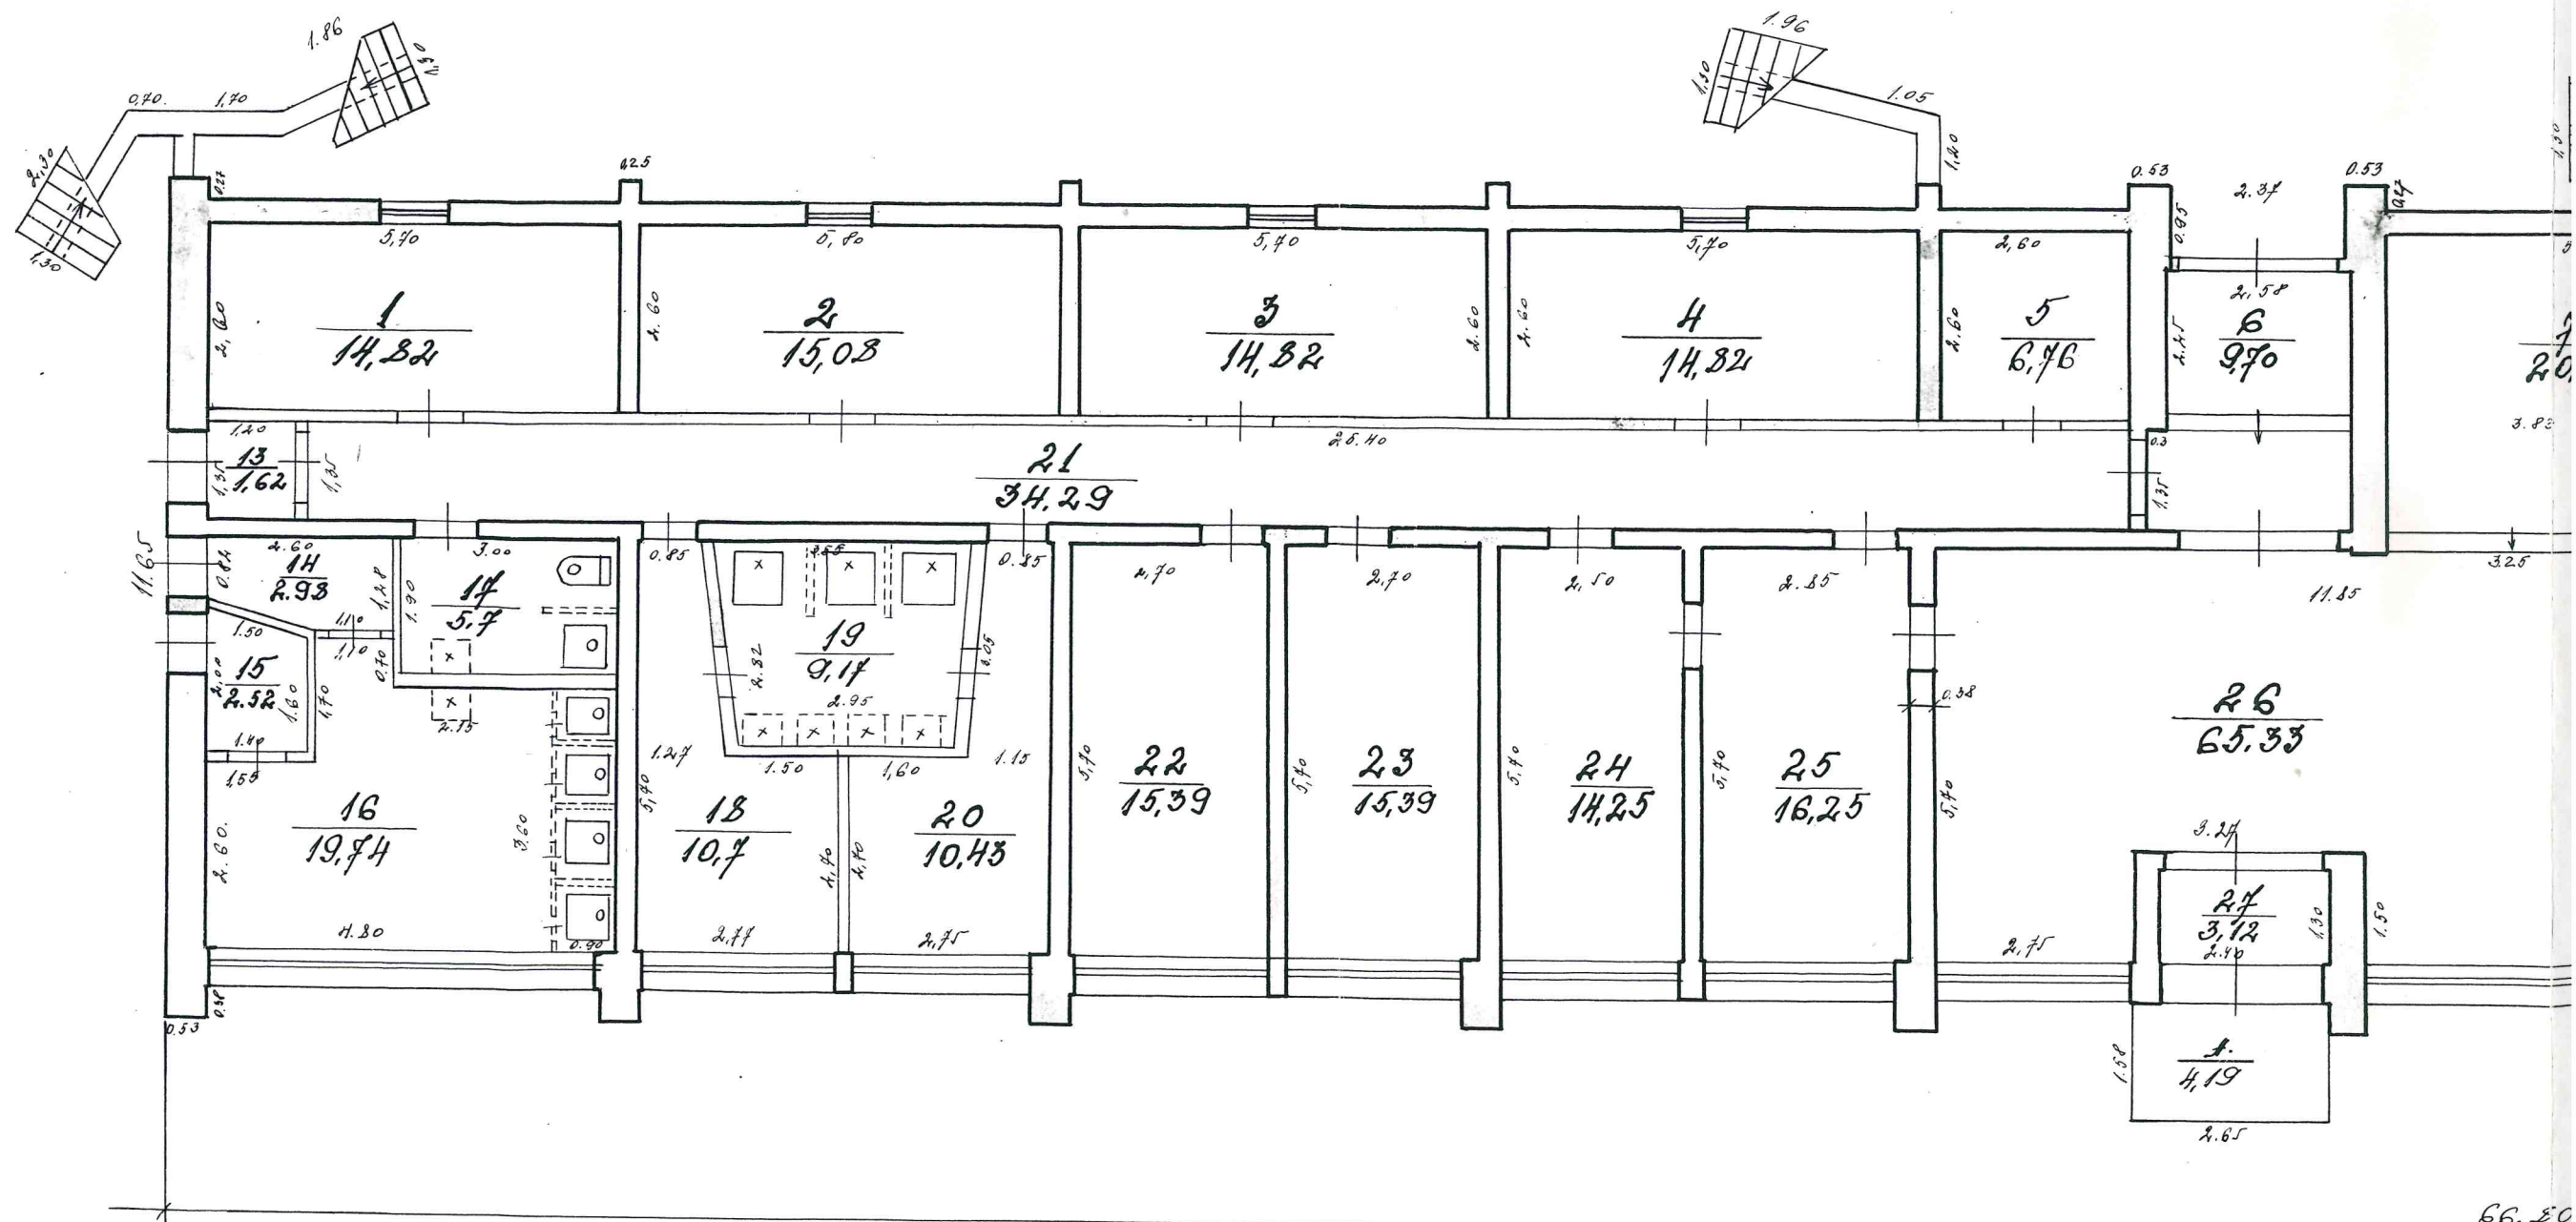

Stāvs-Этаж
H-2.95

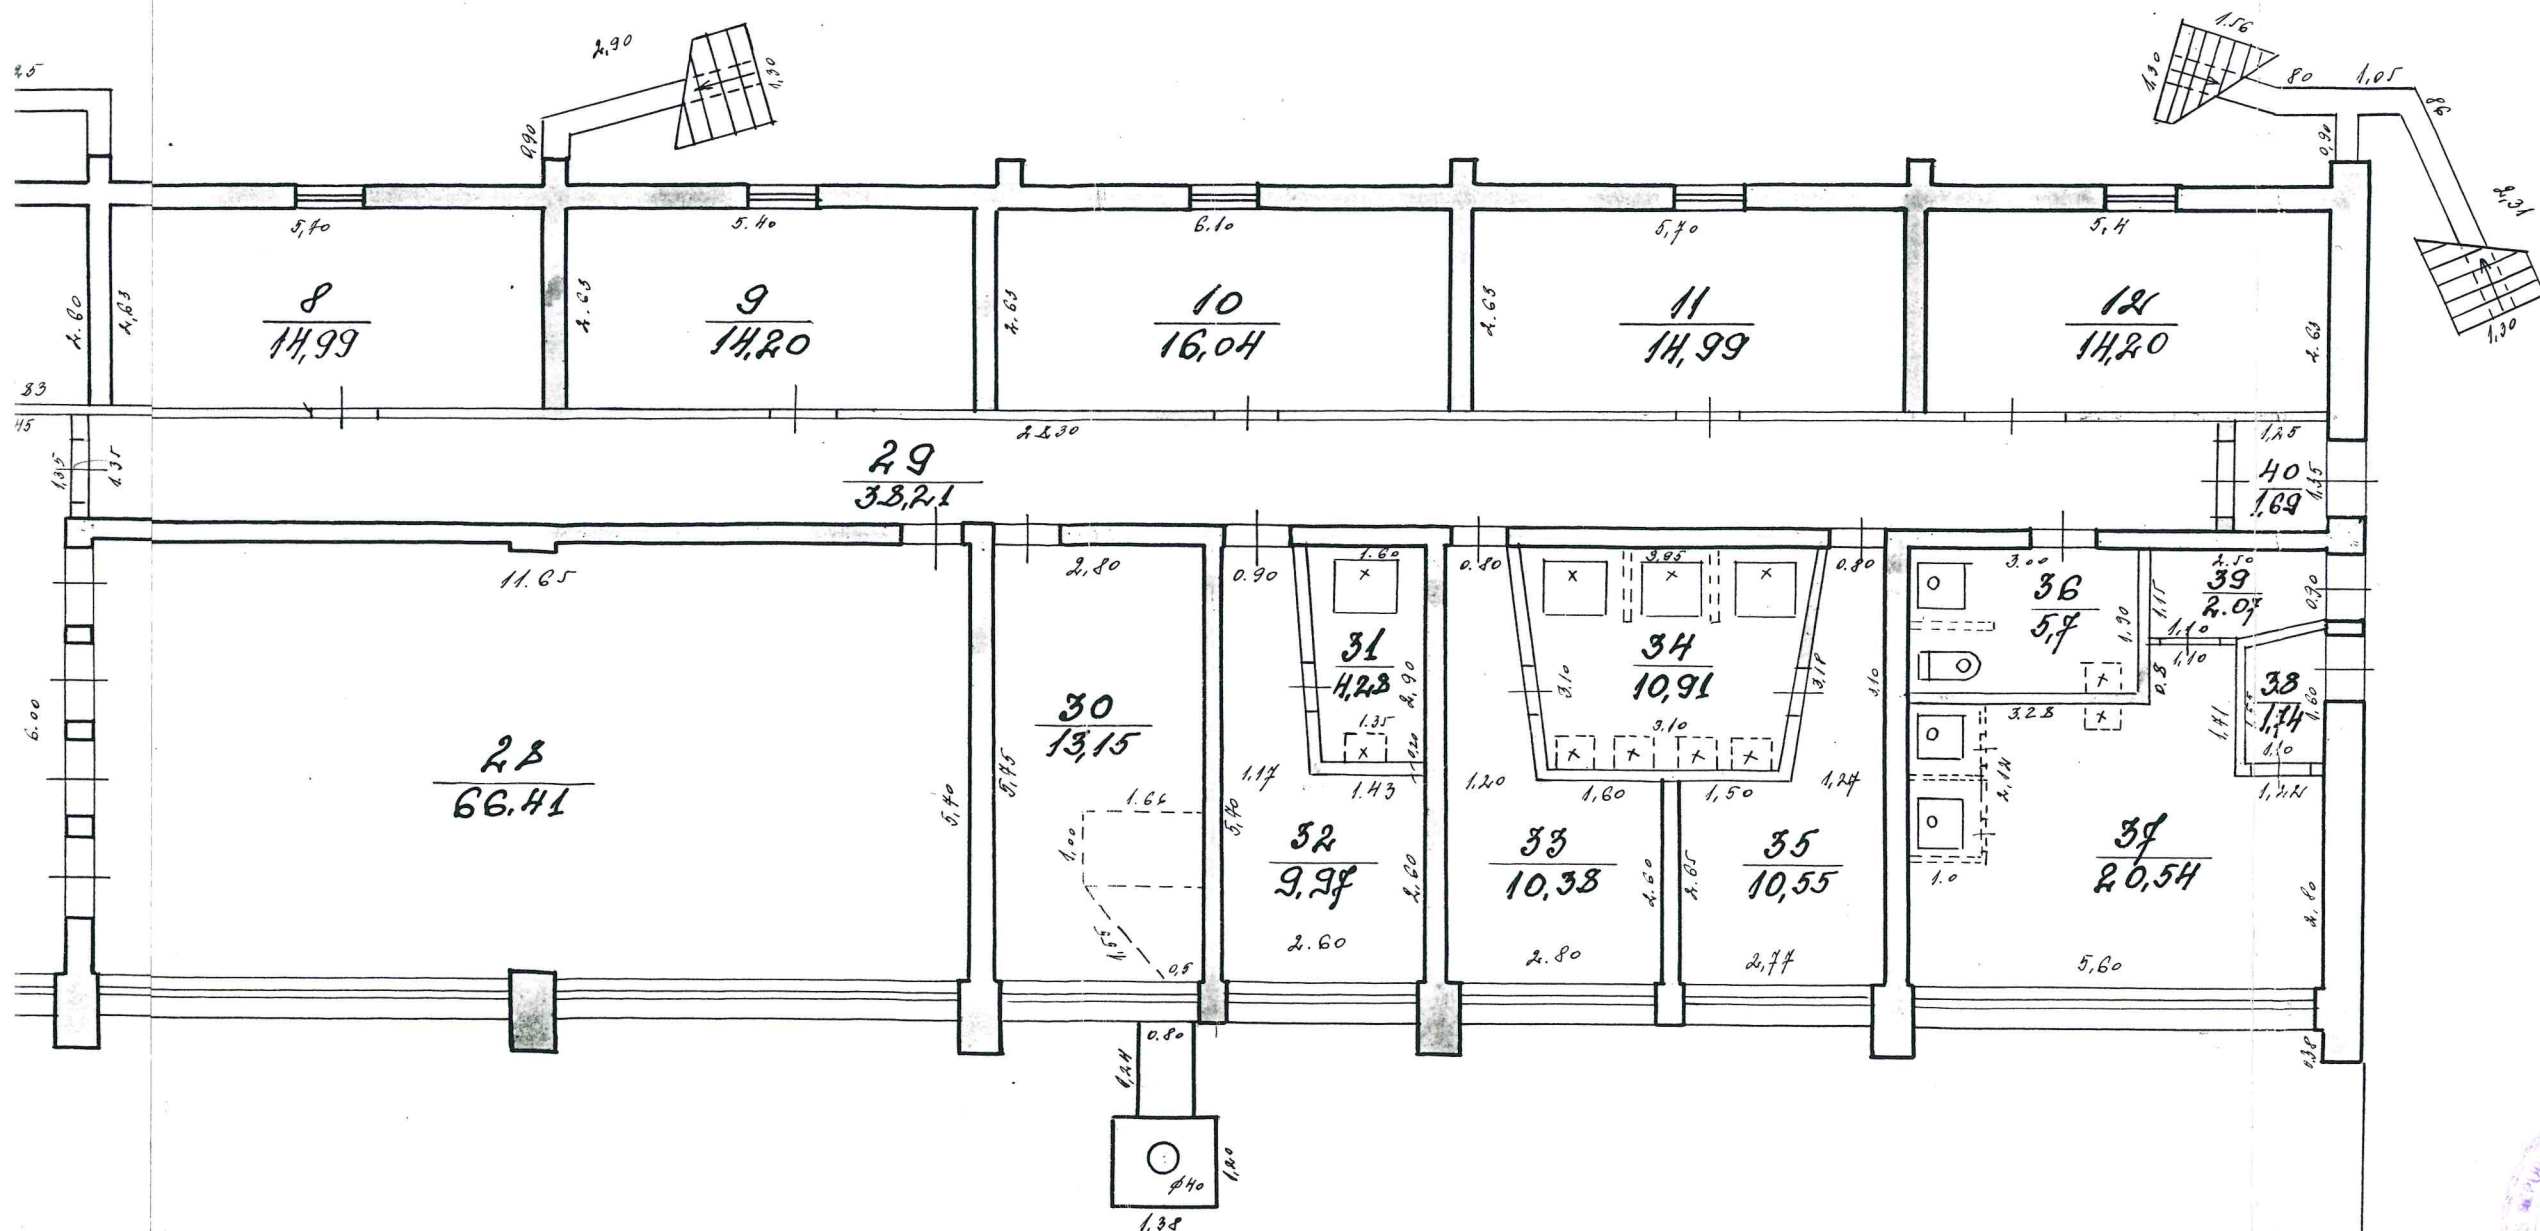

9 августа 1977

Handwritten signature

Inventarizators-Инвентаризатор: *[Signature]*
 Kontrolleris-Контролер: *[Signature]*
 Priekšnieks-Начальник: *[Signature]*
 20. jūnijā 1977. g.

Handwritten signature

Stāva plāns

ceļvedis

apbūves Jb.


1

Gulbene

Gulbene rajons


O. Kalpaka

1015 Nr 1a

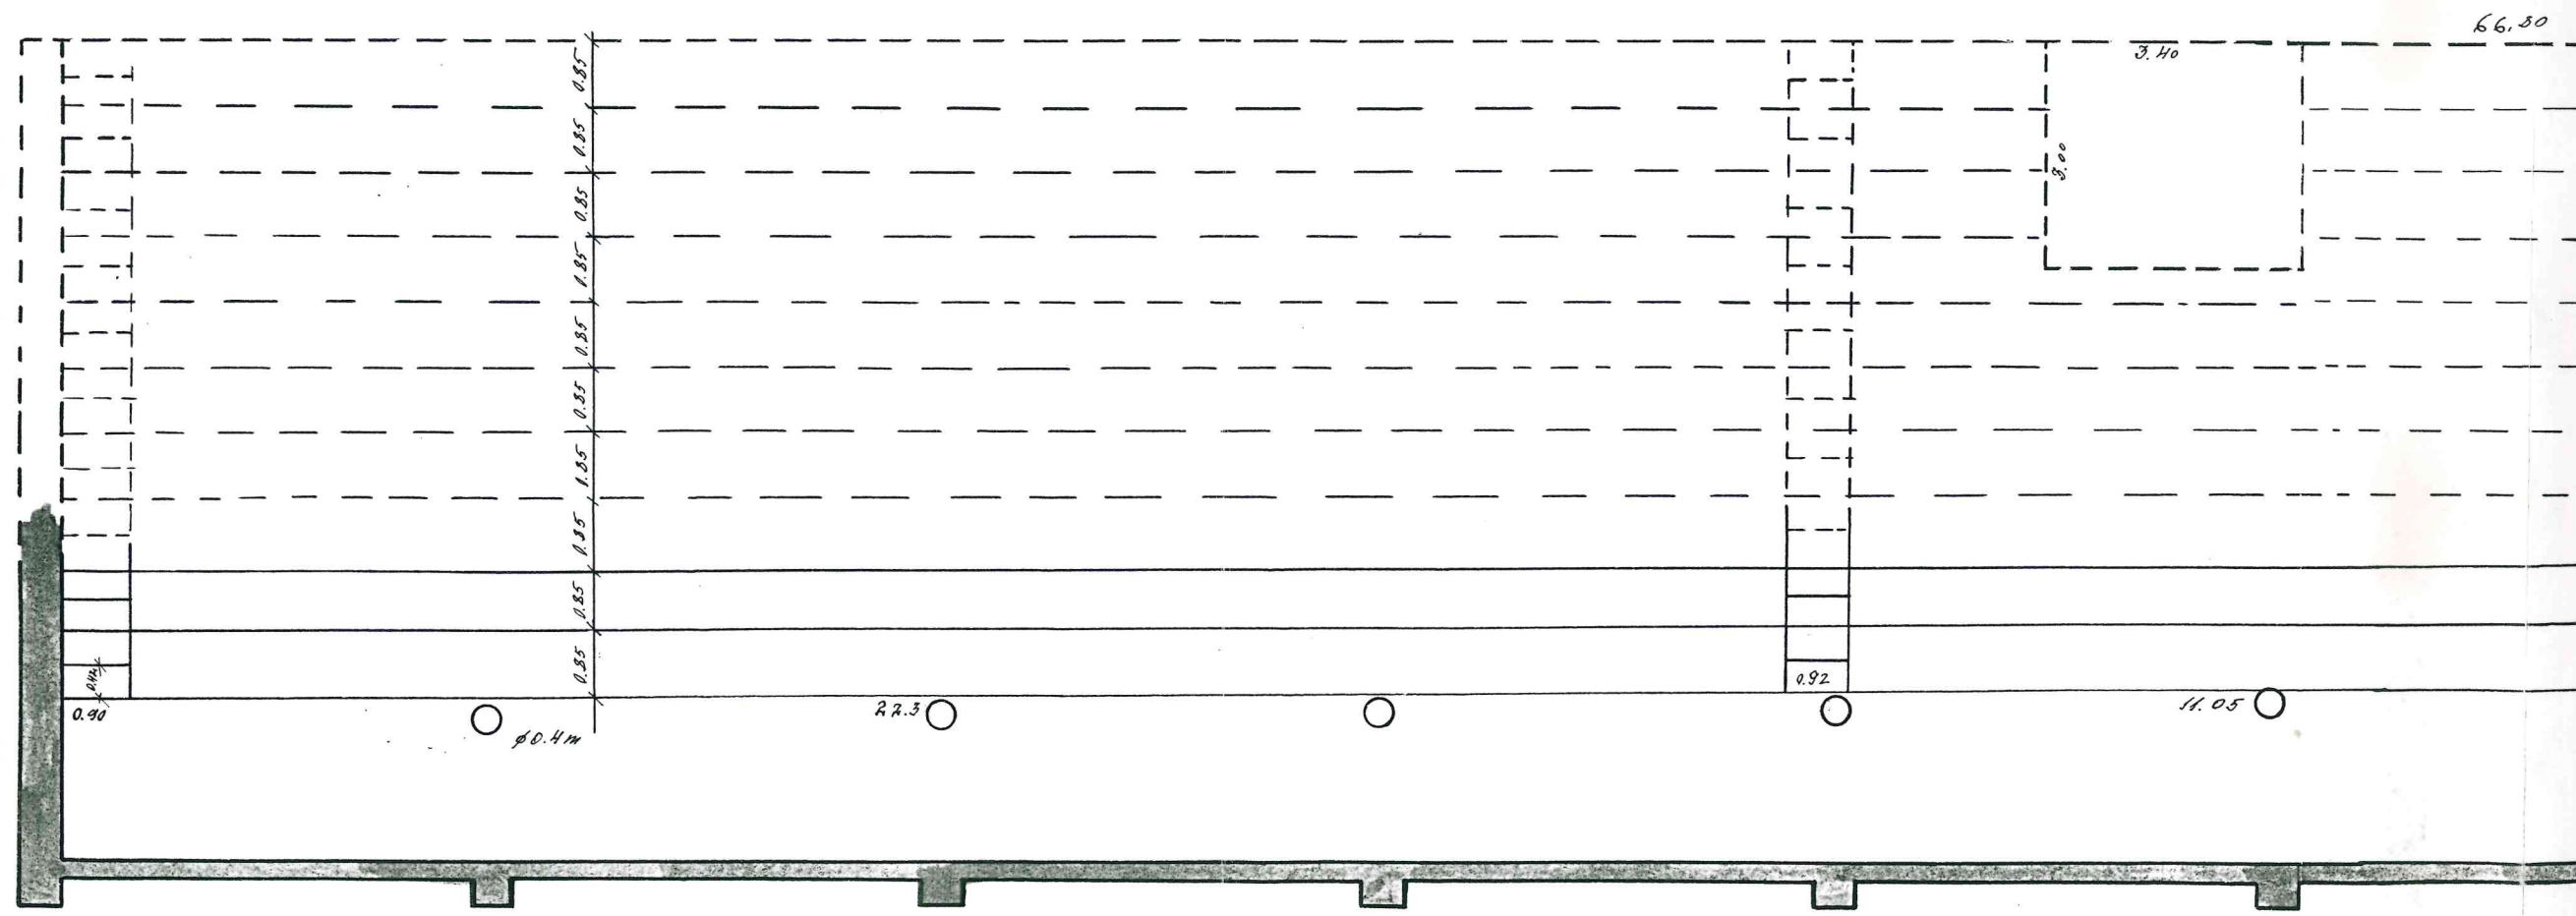

Mērogs
Масштаб 1:100

jona

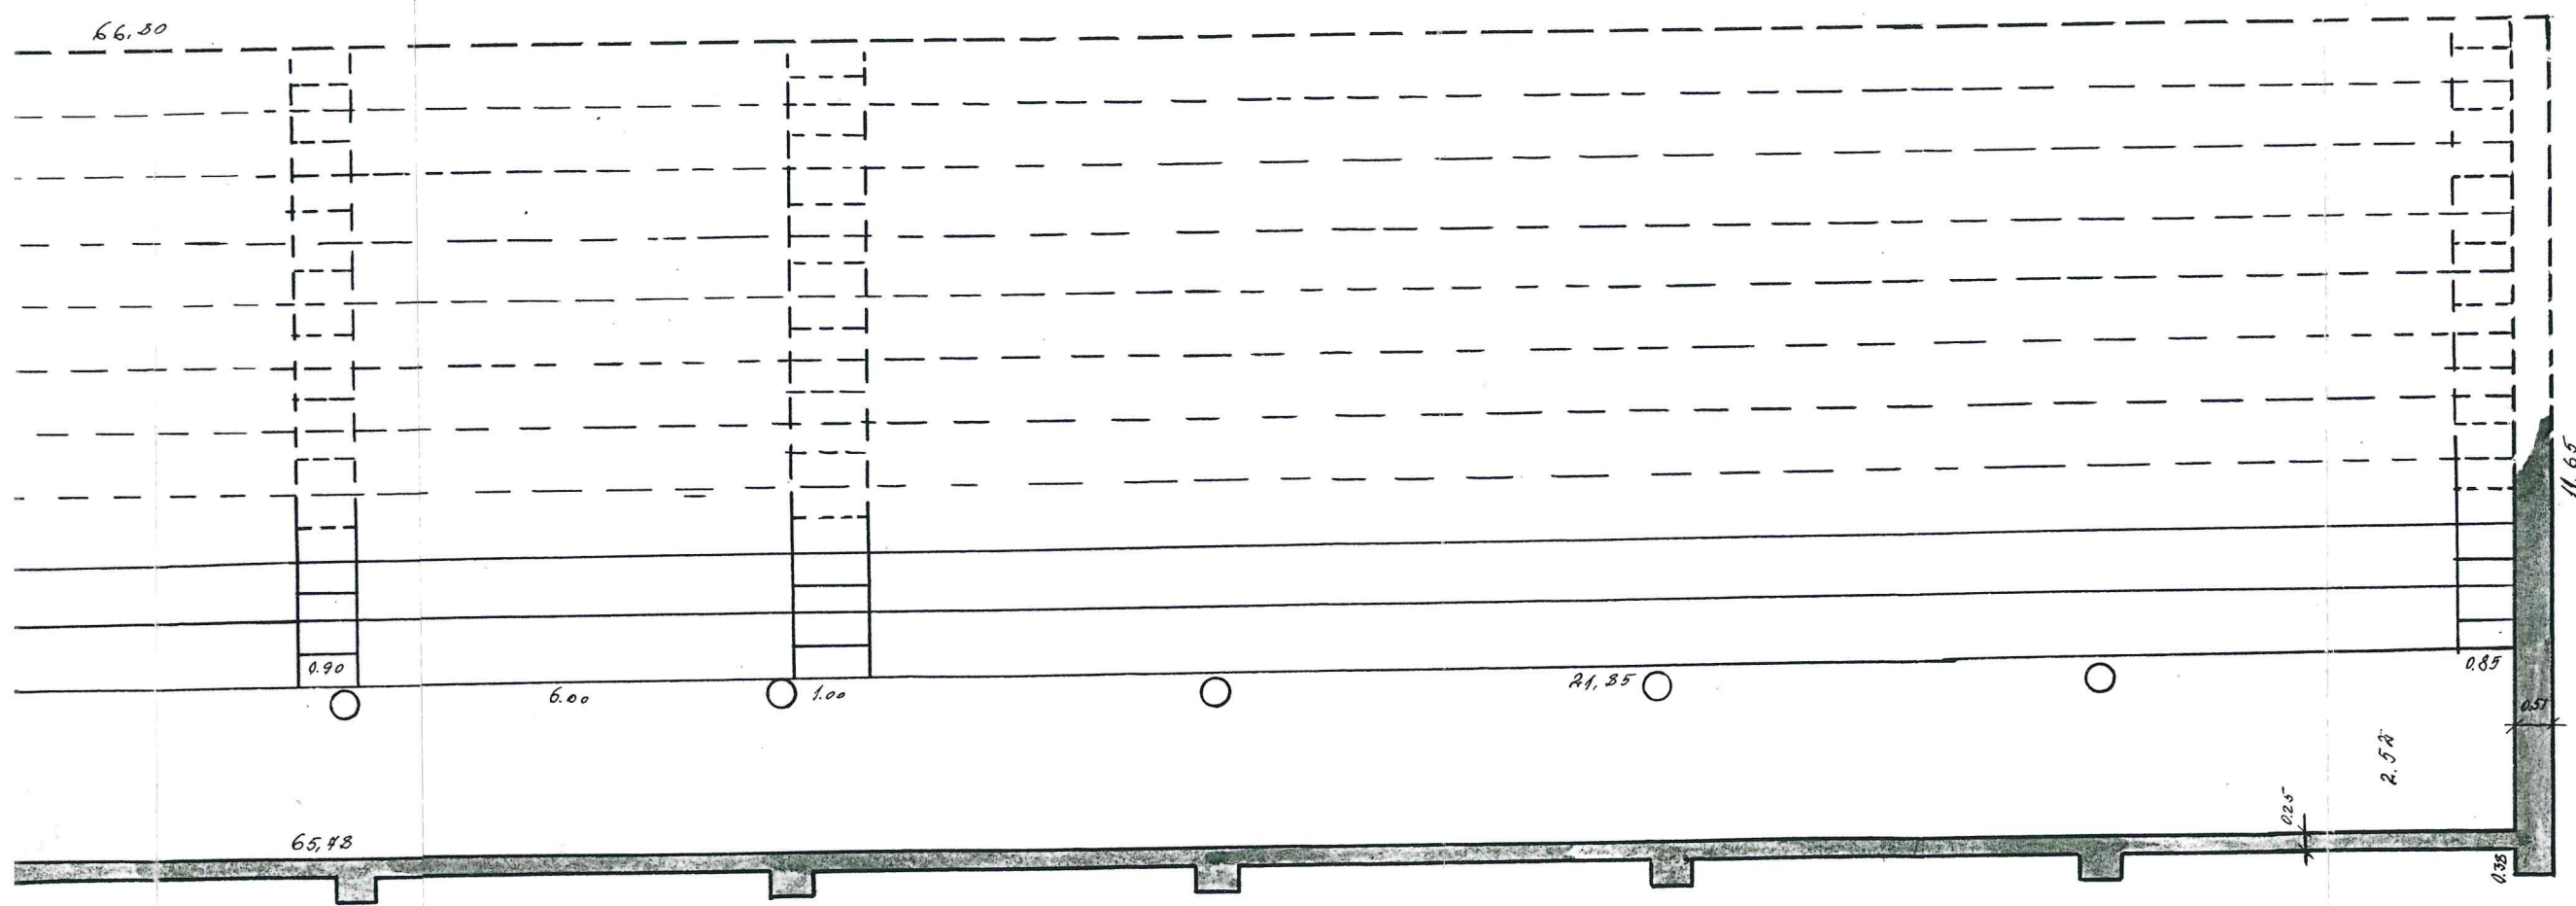

inventarizators-Инвентаризатор: _____
Kontrollieris-Контролер: _____
Priekšnieks-Начальник: _____
20. jūnijs 1994

PLĀNA EKSPĻIKĀCIJA
ЭКСПЛИКАЦИЯ ПЛАНАINV. LIETA № 1168
ИНВ. ДЕЛО № 1168CELTNEI
СТРОЕНИЯ № 1Ipašnieku
kategorija PКатегория
владельца


Ieraksta datums Дата записи	Dzīvokļu Nr. № квартир	Istabu Nr. № комнат	Istabu nosaukumi Наименование комнат	Laukums pēc iekšējiem izmēriem, m ² Площадь по внутр. обмеру в м ²										Istabu iekš. augst. Внутр. высота комнат
				atskaite Nr. 1 dzīv. fonds отчет № 1 жилфонд		ēkas kor. platība общая площадь здания	lietd. plat. jur. izziņa общ. пл. для юр. изв. снр.	tajā skaitā в том числе		noliktava	bentois	palīglaukums служебная		
				lietd. plat. общая площадь	t. sk. dzīv. в т. ч. жилая			dzīv. ar apk. žila жилая с отопл.	dzīv. bez apk. жилая без отопл.					
1	2	3	4	5	6	7	8	9	10	11	12	13	14	
20.06.1999	I	1	Noliktava			14.82				14.82			1.80	
		2	---			15.08				15.08				
		3	---			14.82				14.82				
		4	Noliktava			14.82				14.82				
		5	---			6.76				6.76				
		6	Puķst.			9.70						9.70		
		7	Gaiš.			20.96						20.96		
		8	Noliktava			14.99				14.99				
		9	---			14.20				14.20				
		10	Noliktava			16.04				16.04				
		11	---			14.99				14.99				
		12	Noliktava			14.20				14.20				
		13	Puķst.			1.64						1.64		
		14	---			2.98						2.98		
		15	Puķst.			2.52						2.52		
		16	Tuvāte			19.74						19.74		
		17	---			5.7						5.7		
		18	Gaiš.			10.7						10.7		
		19	Swān t.			9.17						9.17		
		20	Gaiš.			10.43						10.43		
		21	Gaiš.			34.29						34.29		
		22	Kancelija			15.39					15.39			
		23	---			15.39					15.39			
		24	Kancelija			14.25					14.25			
		25	---			16.25					16.25			

Tehniķis inventarizators
Техник-инвентаризаторKontrolieris
Контролер