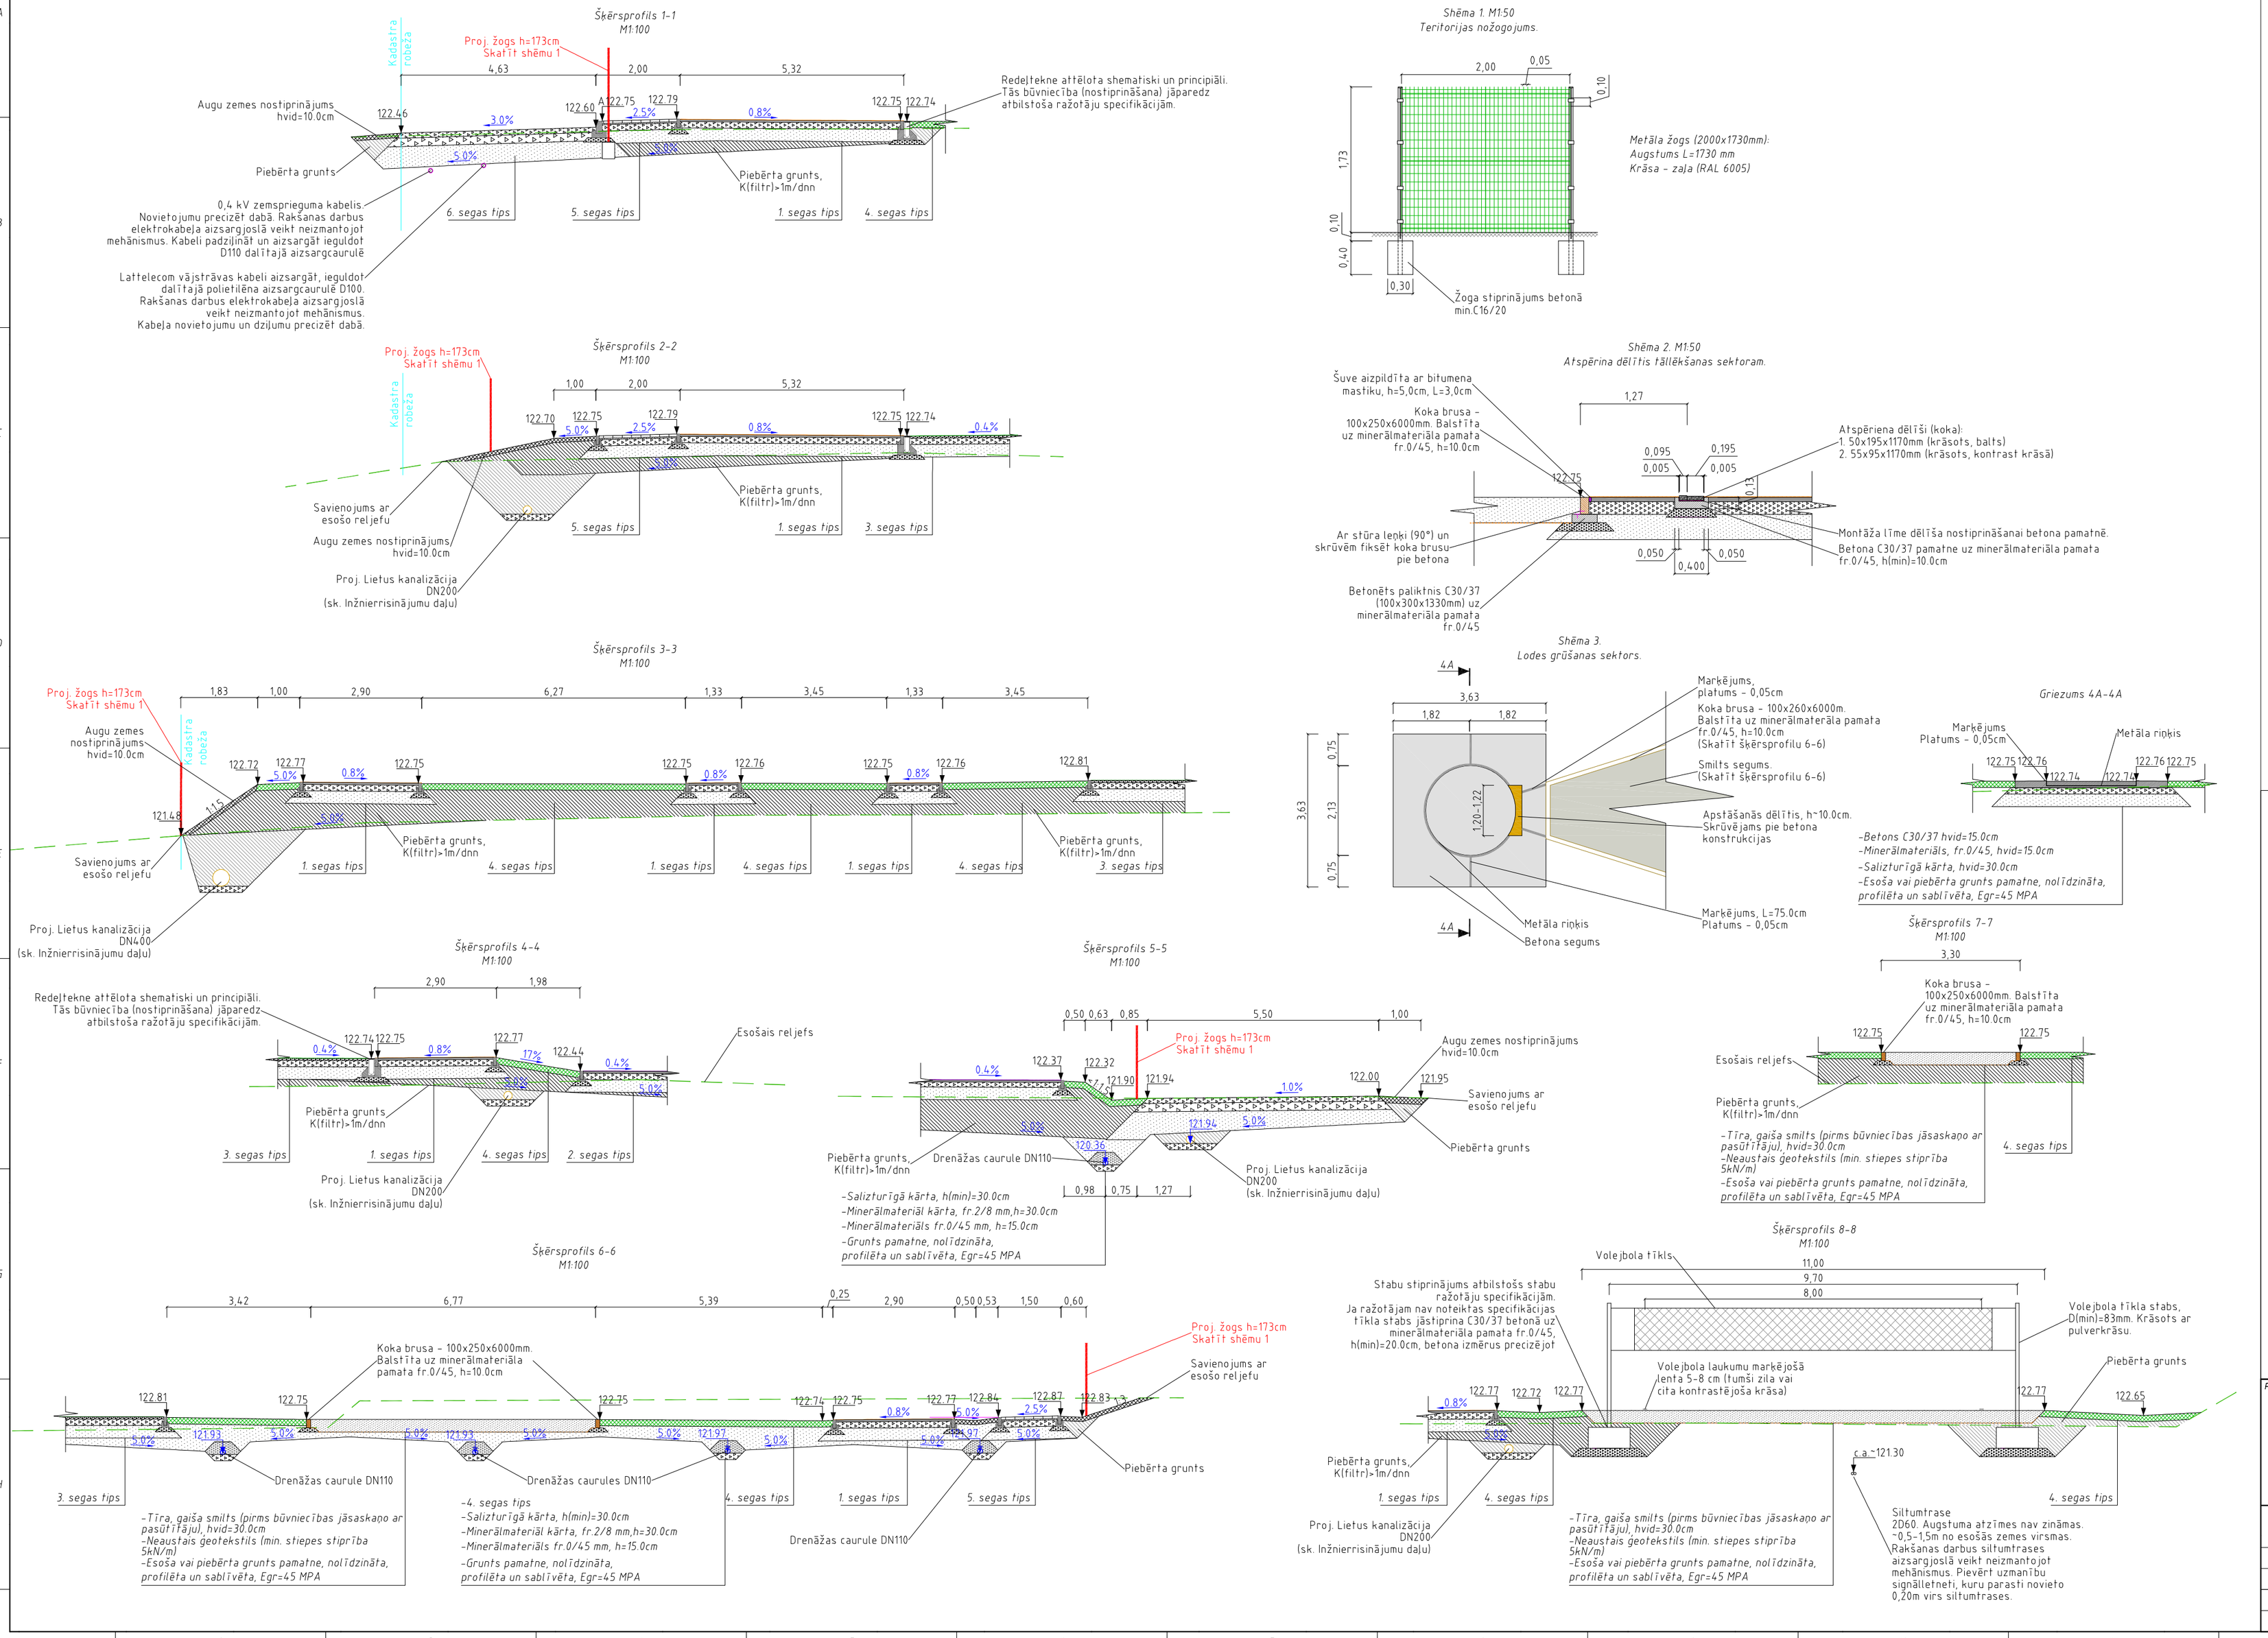

1. segas tips - skrejceliem
- Segums Polytan WS, hvid=1.3 cm
- Porasfalts PA 11 70/100, hvid=5.0 cm
- Minerālmateriāls, fr. 20/45 mm, hvid=15.0 cm
- Slazturīgā kārta, hvid=30.0 cm
- Esoša vai piebērta grunts pamatne, nolīdzināta, profilēta un sablīvēta, Egr=45 MPA

2. segas tips - basketbola laukumam
- Segums Polytan MIX, hvid=1.2 cm
- Porasfalts PA 11 70/100, hvid=5.0 cm
- Minerālmateriāls, fr. 20/45 mm, hvid=15.0 cm
- Slazturīgā kārta, hvid=30.0 cm
- Esoša vai piebērta grunts pamatne, nolīdzināta, profilēta un sablīvēta, Egr=45 MPA

3. segas tips - Futbola laukumam
- Sintētiskā zālāja segums, h=6.0cm
- Minerālmateriāla izlīdzinošā kārta, fr. 2/8 mm, hvid=5.0cm
- Minerālmateriāls, fr. 20/45 mm, hvid=15.0 cm
- Slazturīgā kārta, hvid=30.0 cm
- Esoša vai piebērta grunts pamatne, nolīdzināta, profilēta un sablīvēta, Egr=45 MPA

4. segas tips - sporta laukuma zālājam
- Augļīgas augsnes un daudzgadīga (Sportmaster) zālāja sēklu maisījums, bez piejaukumiem, sakņēm un būvgružiem, hvid=15.0 cm
- Esoša vai piebērta grunts pamatne, nolīdzināta, profilēta un sablīvēta, Egr=45 MPA

5. segas tips - ietvēm
- Betona bruģakmens , hvid=6.0 cm
- Smilts izlīdzinošā starpkārta, hvid=3.0 cm
- Minerālmateriāls, fr. 0/45 mm, hvid=15.0 cm
- Slazturīgā kārta, hvid=30.0 cm
- Esoša vai piebērta grunts pamatne, nolīdzināta, profilēta un sablīvēta, Egr=45 MPA

6. segas tips - piebraucamajiem ceļiem
- Minerālmateriāls, fr. 0/32s, hvid=12.0 cm
- Minerālmateriāls, fr.0/63pn, hvid=20.0cm
- Slazturīgā kārta, hvid=30.0 cm
- Esoša vai piebērta grunts pamatne, nolīdzināta, profilēta un sablīvēta, Egr=45 MPA

Piezīmes:
1. Materiālu īpašībām un to būnieciba jāatbilst jaunāko "Autoceļu specifikācijās" minētajām.
2. Ja nav norādīta materiāla klase, tā jāpieņem zemākā atbilstoši "Autoceļu specifikācijām".
3. Betona apmaļu būnieciba ir jāatbilst "Autoceļu specifikācijām". Betona apmales jānostiprina C30/37 betonā uz minerālmateriāla pamata fr.0/45, h(min)=10.0cm.
4. Šķērsprofila rasējumus skatīt kopā ar plāna rasējumiem un skaidrojošo aprakstu.
5. Veicot būvdarbus, ievērot pazemes un gaisa vadu komunikāciju aizsardzības noteikumus.
6. Visiem izmantotajiem materiāliem, konstrukcijām jābūt apstrādātām aizsardzībai pret apkārtējās vides iedarbību.

Projektētājs			Pasūtītājs	Pasūtījums
BRD projekts Valguma iela 5, Rīga, LV-1048 Tālr.: 67762045, Fakss: 67762046, e-pasts: brd@brd.lv			Gulbenes novada dome Ābeļu iela 2, Gulbene, Gulbenes nov.,LV-4401	9.15/17/74
			Būvprojekts Gulbenes 2.vidusskolas sporta laukuma pārbūve	
Amats	Vārds, uzvārds	Paraksts	Datums	Rasējums
BPDV	M. Lejnieks		27.02.2017	Šķērsprofili
Izstrādāja	J. Sperga		27.02.2017	

Stadija:	BP
Marka:	TS
Rasējuma Nr.:	TS-2
Rasējumi:	-
Mērogs:	1:100/1:50
Arhīva Nr.:	-